


SKAMMSTOFUN	HEITI	ÞVERMÁL VATNSLÁS AD/FRA 1 mm
HL	HANDLAUG	32 / 40
BK	BAÐKAR	40 / 50
ST	STURTA	40 / 50
GN	GOLFNIDURFALL	100 / 100
EV	ELDHUSVASKUR	40 / 50
SV	SKOLVASKUR	40 / 50
VS	VATNSSALERNI	100 / 100
bV	ÞVOTTAVEL	25 / 32
GN 1	GOLFNIDURFALL	50 / 70
LÞ	UPPÞVOTTAVEL	40 / 50

SKYRINGAR FRÆRENNSLISLÖGN:
 ALLIR KOTAR ERU Í HÆÐARKERFI
 ADUR EN VINNA ER HAFIN VÍÐ LÖGN SKAL ATH. HVORT TRYGGT SE AD
 HALLI NAIST NÆGUR ÞE. 20 % FRA BRUNNI VÍÐ HUS AD TENGINGU
 VÍÐ GÖTULÖGN. PÍPUR SKULU LAGÐAR A VEL ÞJAPPADA UNDIRSTÖÐU
 UR SANDI ÞANNIG AD EKKI SE HETTA A AD LÖGNIN BROTNÍ EDA SÍGI.
 GRUNNLAGNIR SKULU VERA STEINSTEYPTAR EDA PVC GRUNNLAGNAPÍPUR
 OG ÞANNIG LAGÐAR AD ÞÁR HVÍLI A BELGJUM EN EKKI MUFFUM.
 BEYGJUR A LÖGN SKAL FRAMKVÆMA MED ÞAR TIL GERÐUM BEYGJU-
 STYKKJUM OG SKAL ÞESS GÆTT AD LÖGNIN SE BEIN A MILLI ÞEIRRA.
 ÖLL SAMSEYTTI SKULU ÞETT MED GUMMIHRINGJUM. FYLLA SKAL YFIR
 LÖGN MED SANDI OG ÞJAPPA EFNÍÐ VEL AD ÞEIM. ALLT EFNÍ OG
 VINNA SKAL VERA Í SAMRÆMI VÍÐ AKVÆÐI GILDANDI BYGGINGASAM-
 ÞYKKTAR UM HOLTÆSALAGNIR.

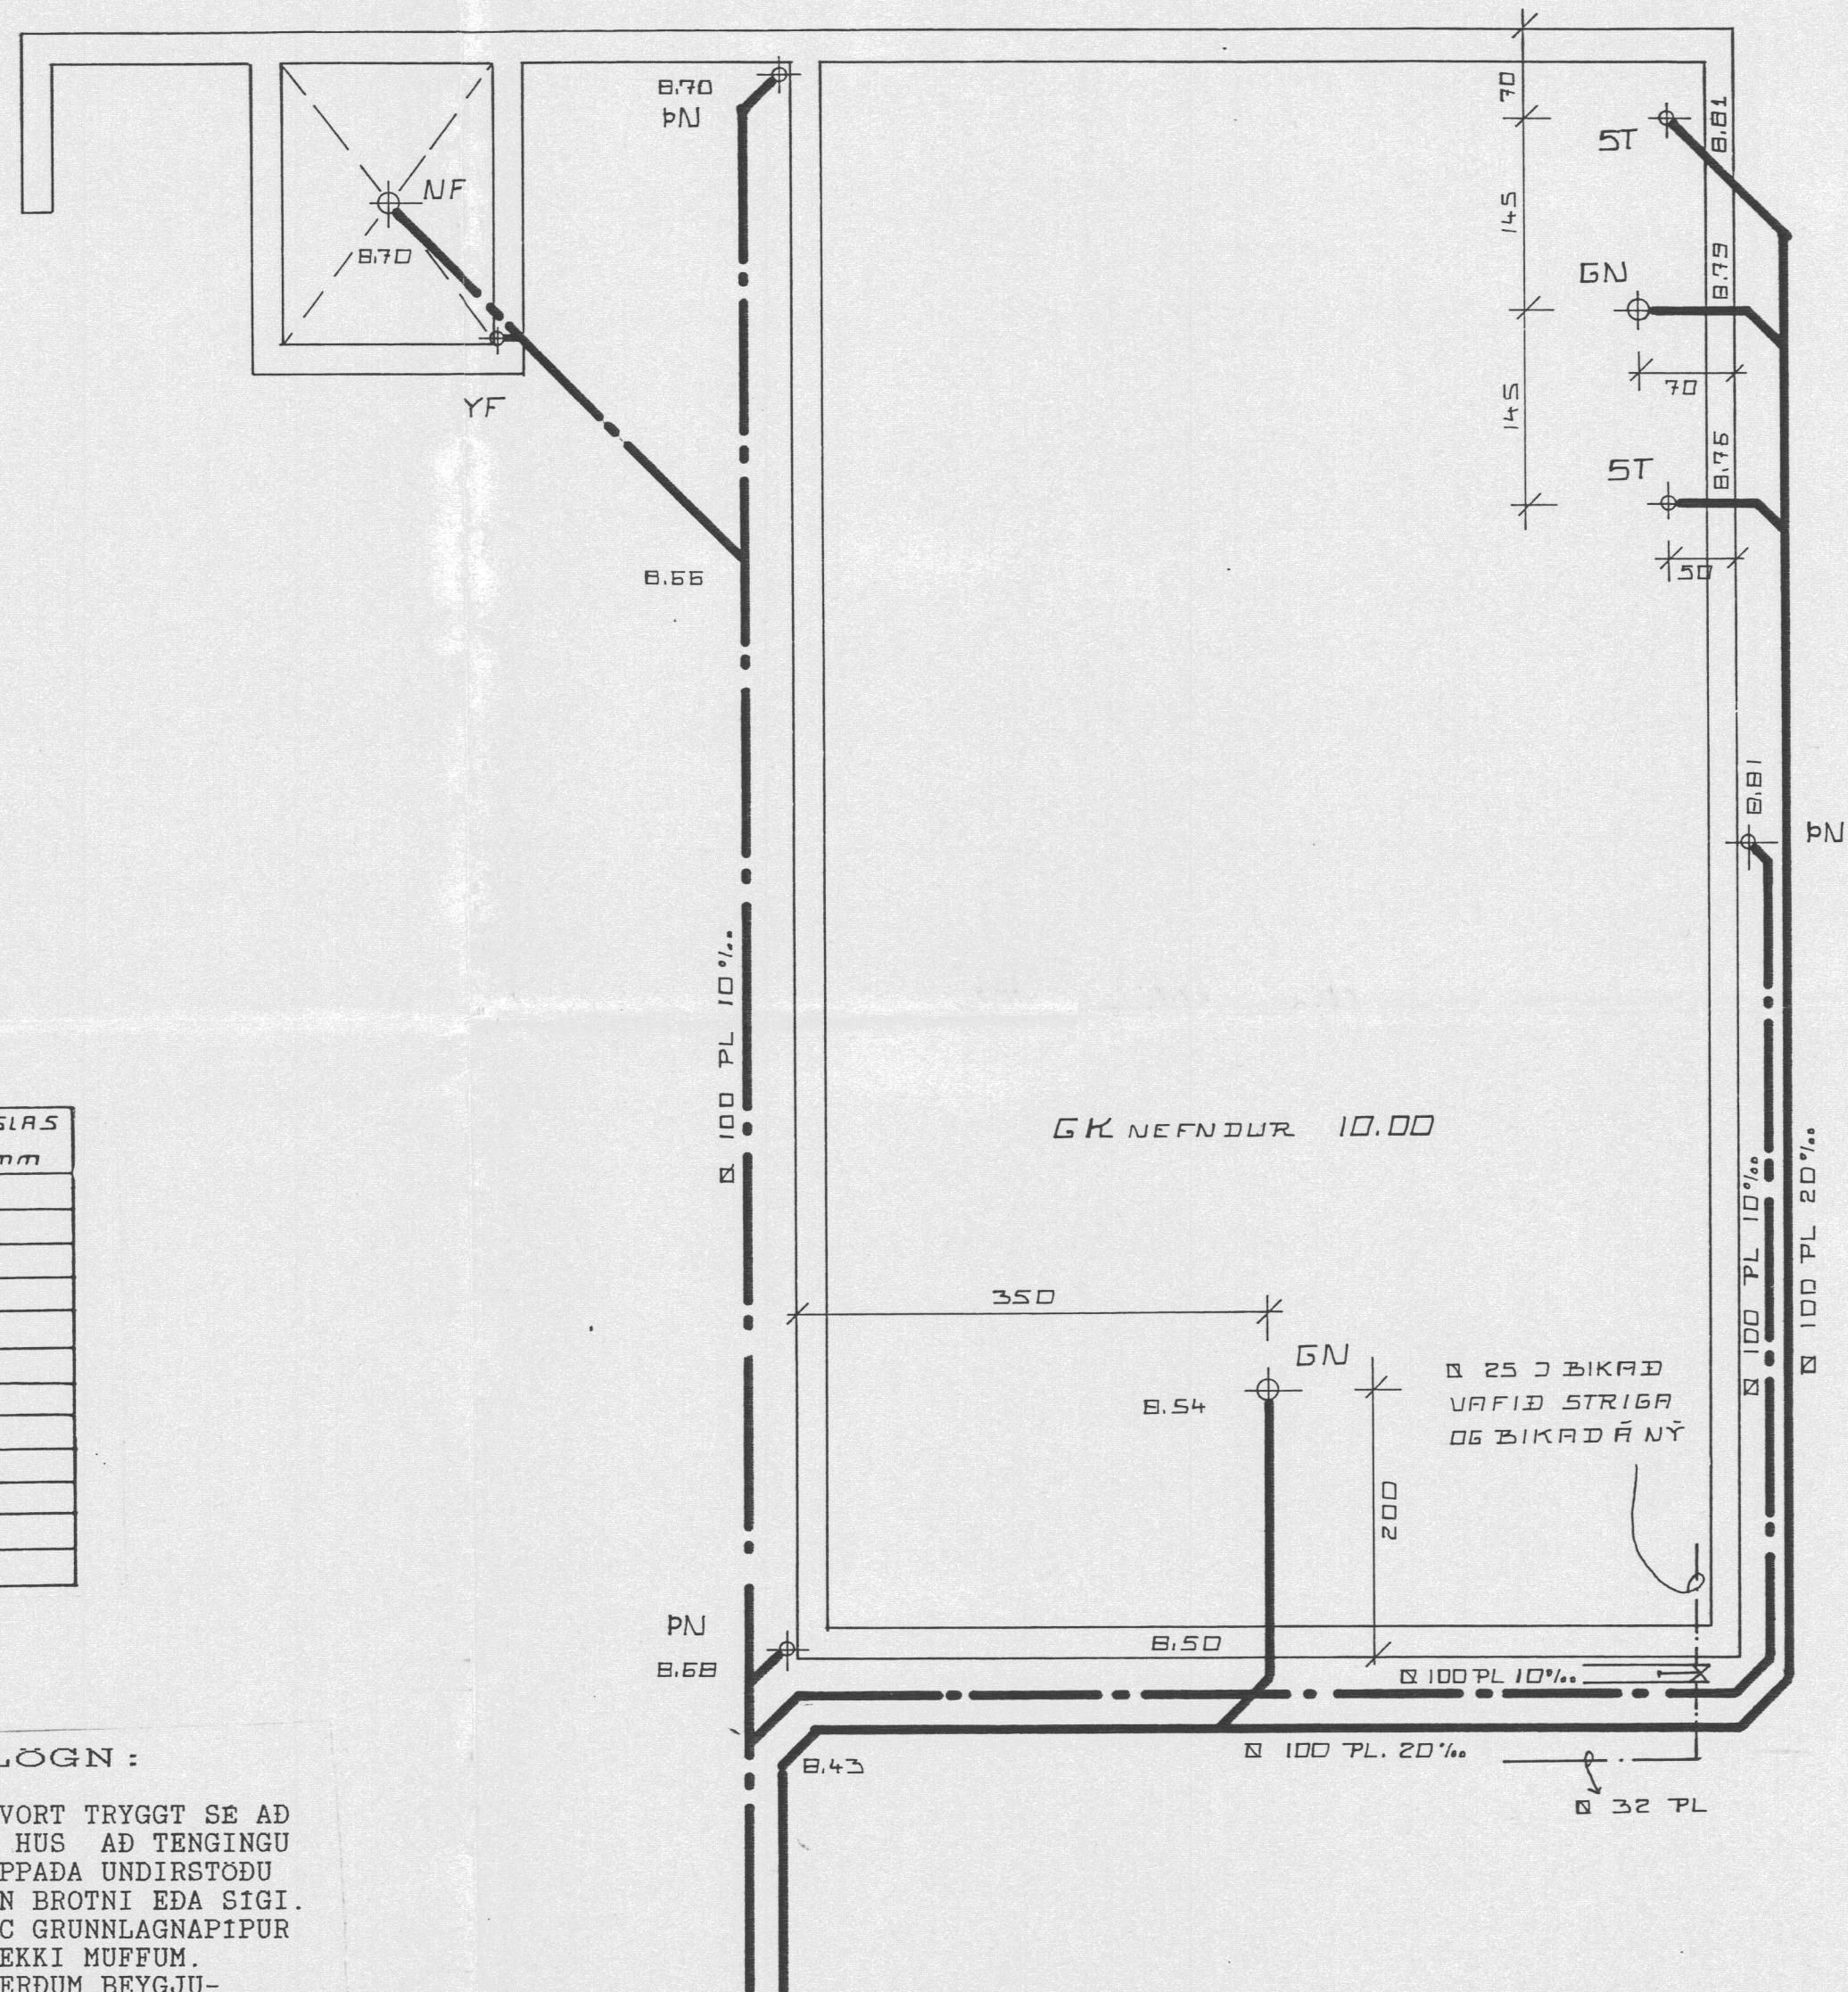

AKURGERÐI 3 FLUÐUM HRUNAM. HR.

FRÆRENNSLI

MAR 5 '90 MKV 1:50

JOHANNES PÉTURSSON FTFI *Johannes Petursson*