



BYGGINGARFULLTRUI
 Samþ. 16/87
 HRUNAMANNAREPPS


Hilmi Ólafsson
 Júlíus Þór Ólafsson

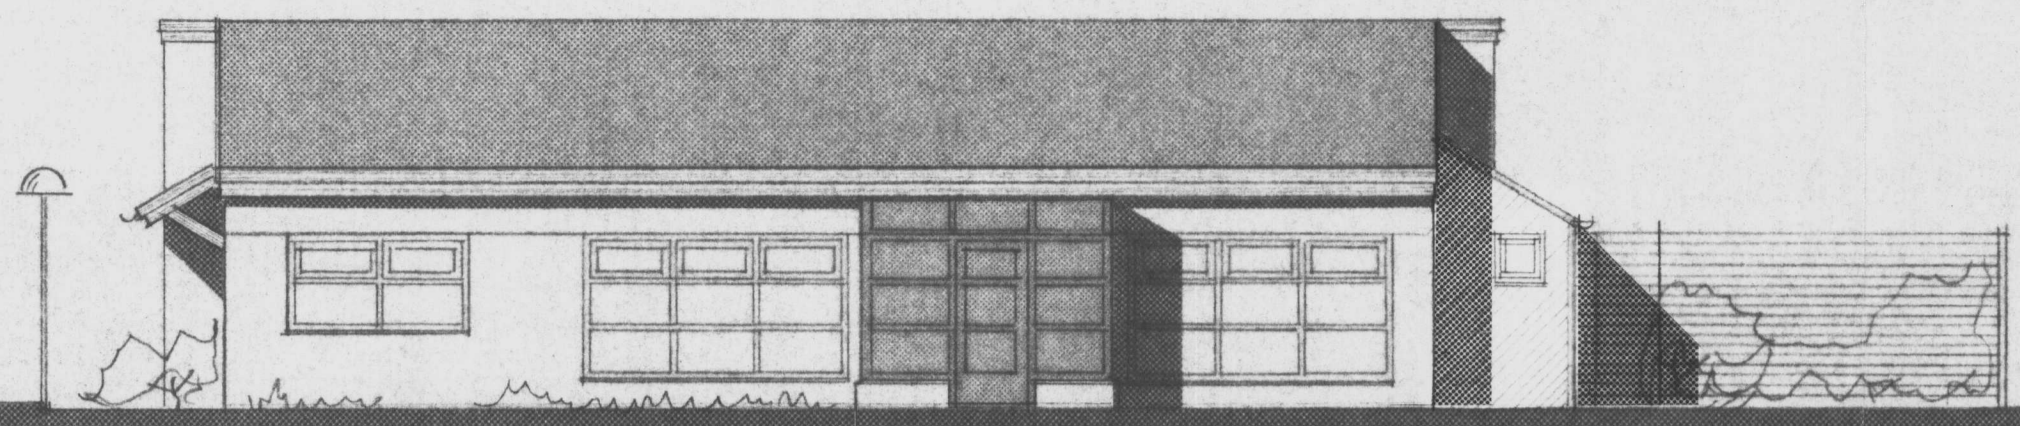


suðurútlit

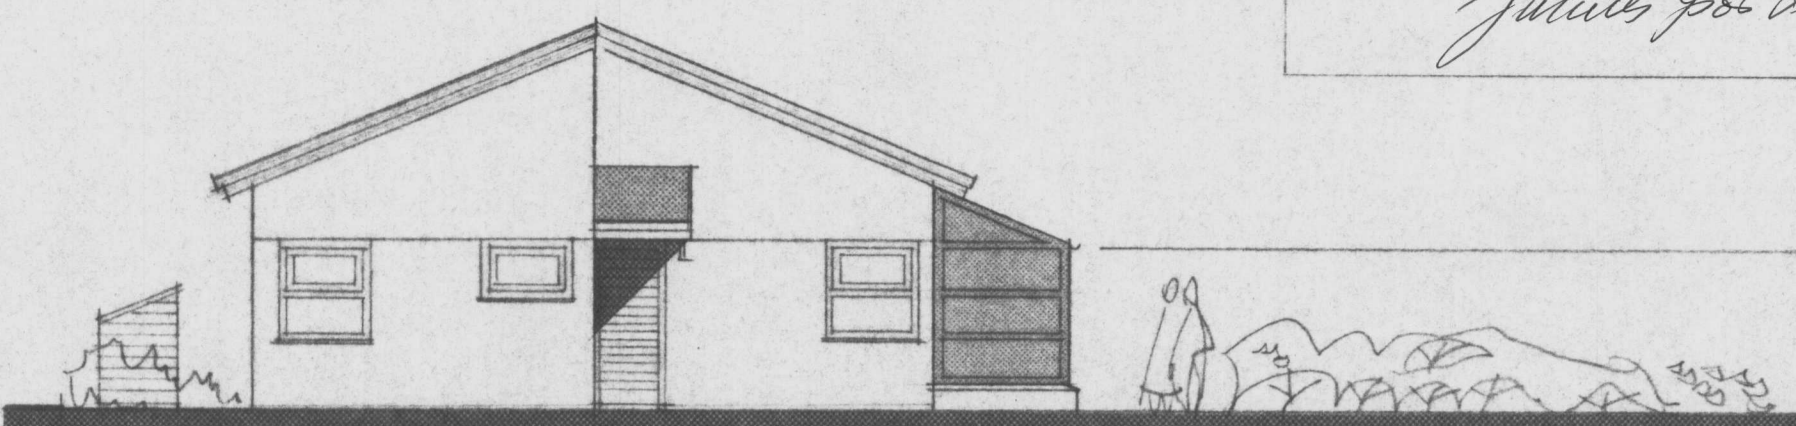


vesturútlit

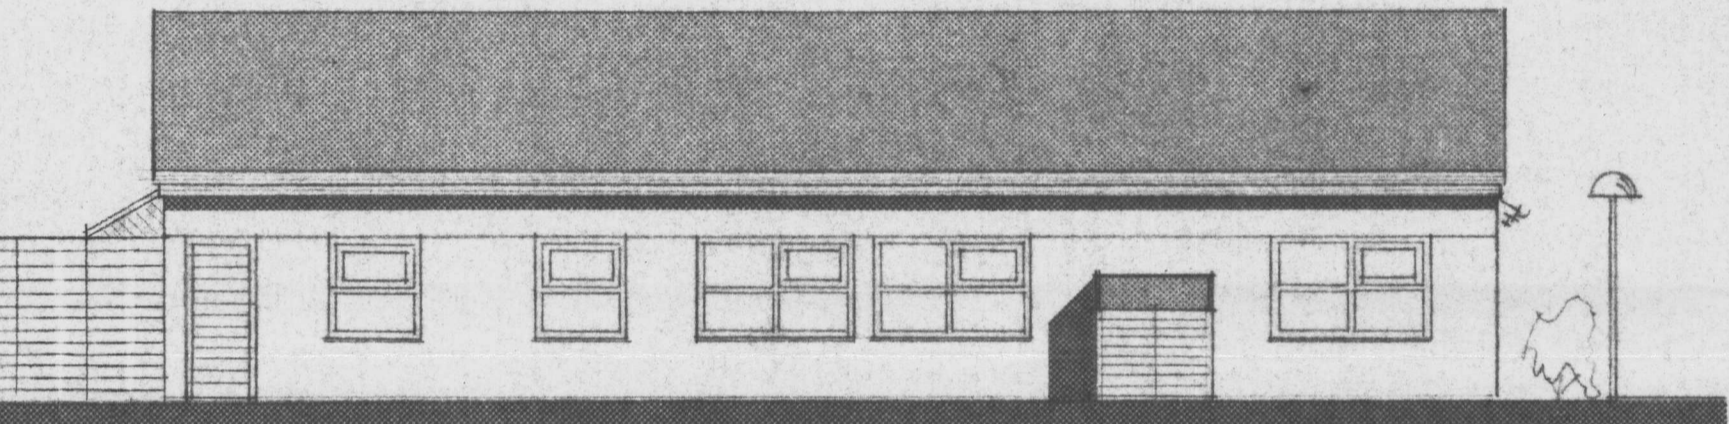


norðurútlit

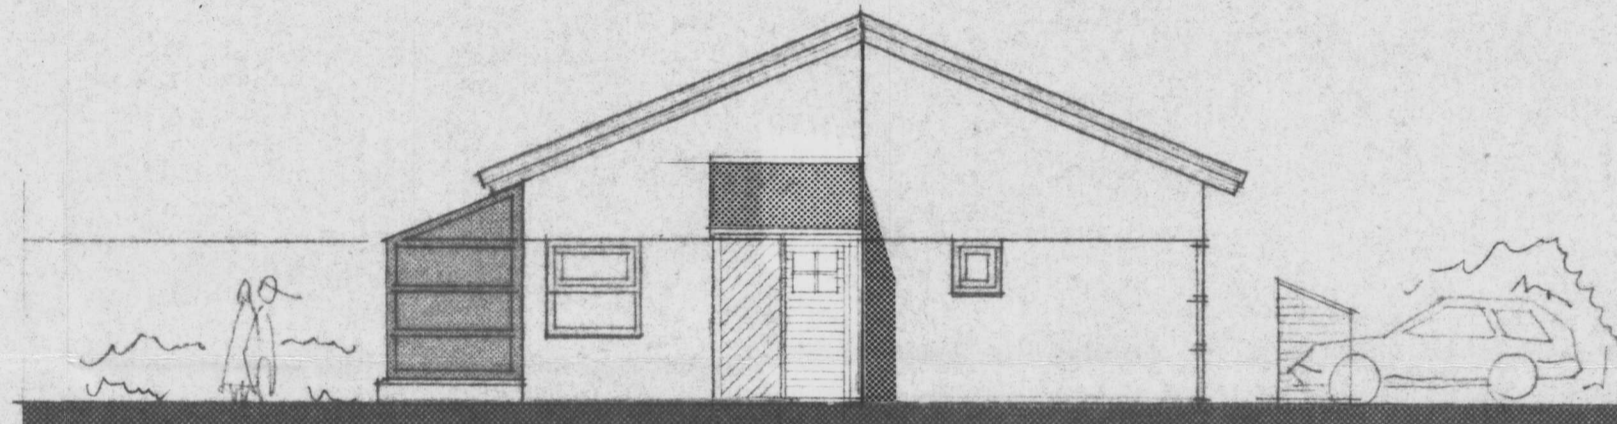

austurútlit

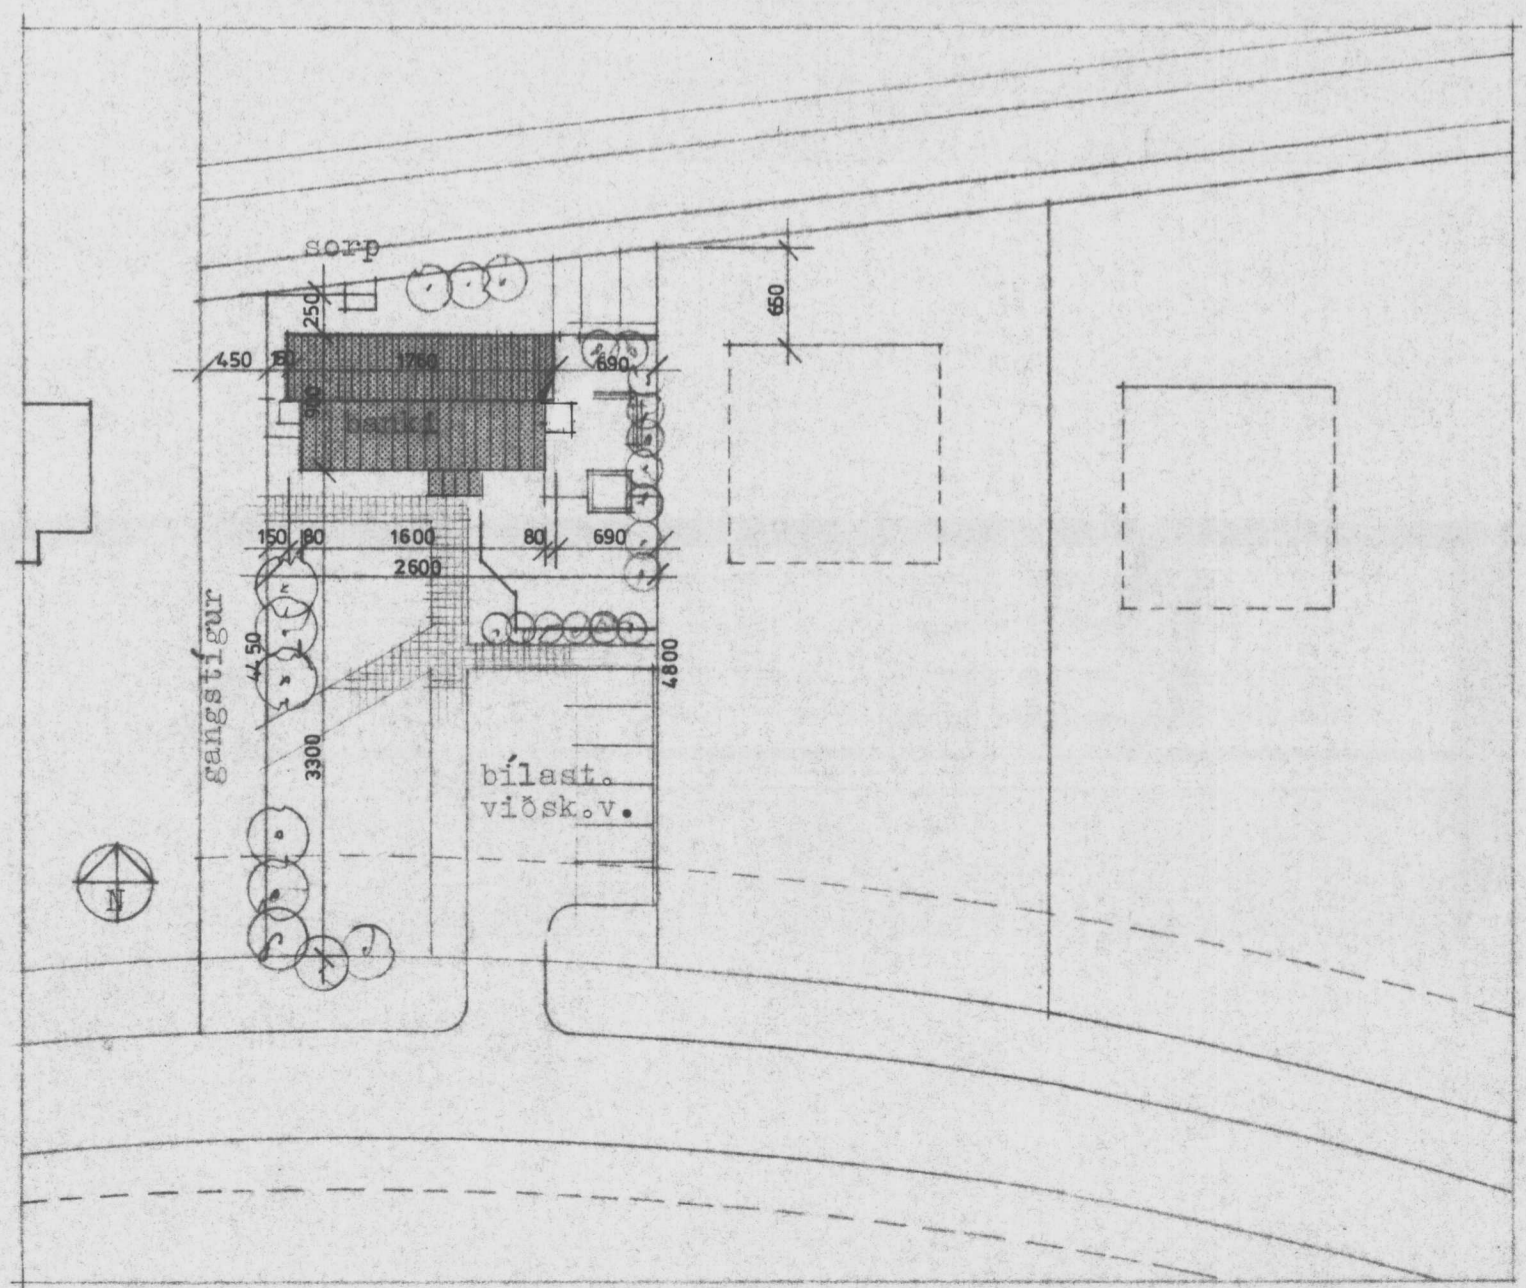

afstöðunynd m = 1:500

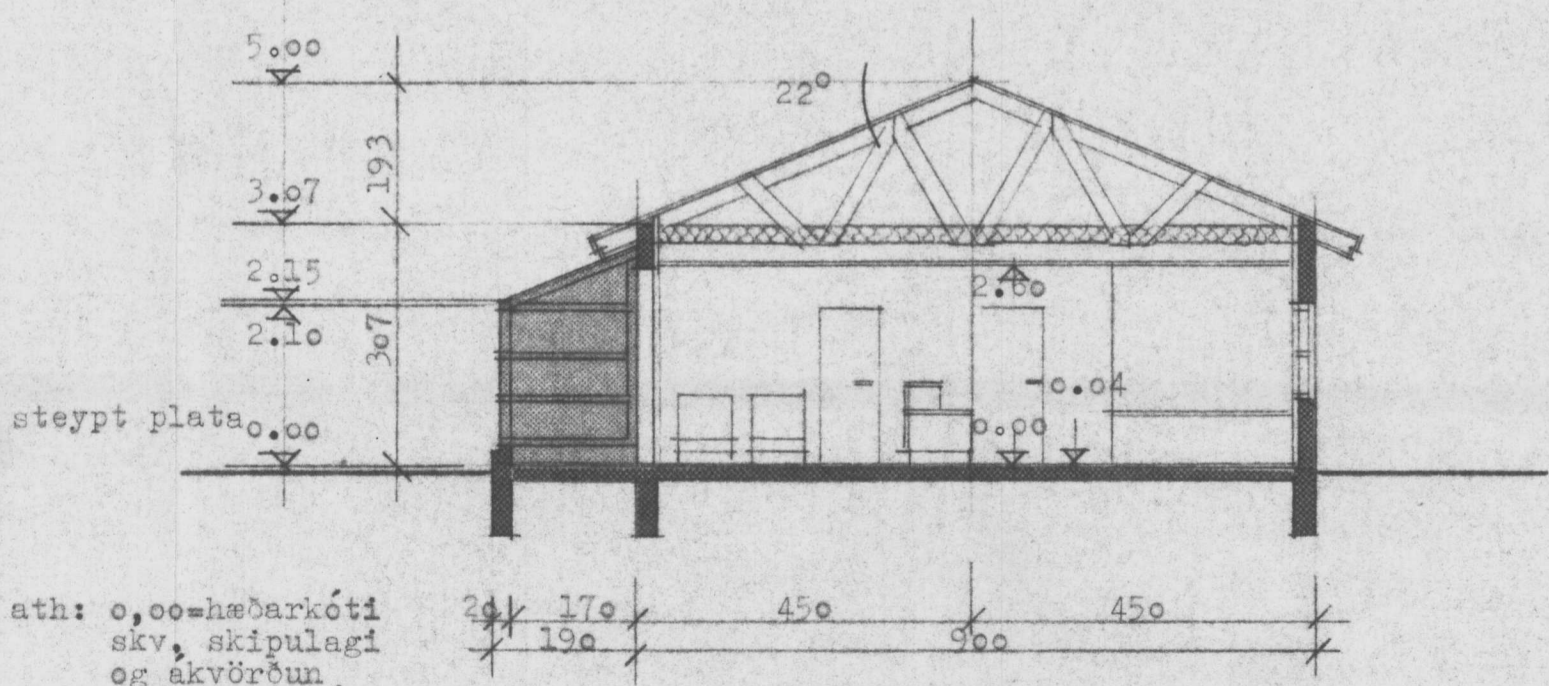

ath: 0.00=hæðarkóti
 skv. skipulagi
 og ákvörðun
 bygg.fulltrúa.

þversneiðing

ERKI MÁ VINNA EFTIR
 ÞESSARI TEIKNINGU.

ARKITEKTAR SUÐURGÖTU 8
 101 REYKJAVÍK SMAR 1911460 - 89124911
 REYNR. ADAMSSON ARKITEKT. FAI

VERK Afgreiðsla Búnaðarbankans, Flúðum,
 EFTI útlitsmyndir, þversneiðing, afstöðunynd,

BR: 12. 01. 87
 MELKVARDI 1:100/1:500 DAGS 8.10.86 TEKN RA VERK-TEKN NR 003