

Skráningartafla: Ásastigur 12a, 845 Flúðir Árnæssýslu
Landnúmer: 210192
Matshlutunúmer: 01

Skrásetjari: Guðmundur Jónsson
Kennitala: 041260-4839
Dags.: 7.8.2007

Matshluti	Botnplata		Hjúpflétir			
	Botnplata m ²	Botnplata m ²	Útveggr m ²	Þar af: Guggja- og dyraop m ²	Þak m ²	Þar af: Þakguggjar og þakop m ²
	33,3	166,6	128,4	39,3	165,7	

Yfirlit	Innan hæða			Útan hæða			Alls
	A	A	B	C			
Botnflötur / m ²	166,6						166,6
Brúttóflötur / m ²	166,6						166,6
Brúttórúmmál / m ³	665,4						665,4
Nettóflötur / m ²	151,1						151,1
Birt flatarmál / m ²	166,6						166,6
Skiptarúmmál / m ³	573,292						573,292

Skráningartafla: Ásastigur 12a, 845 Flúðir Árnæssýslu
Landnúmer: 210192
Matshlutunúmer: 01

Skrásetjari: Guðmundur Jónsson
Kennitala: 041260-4839
Dags.: 7.8.2007

Uppskipting og lýsing		Stærðir																
D0 Lokun	D1 Rými hæð-roð	D2 Notkun texti	D3 Hólfútlökun	D4 Eignarháld	D5 Botnflötur m ²	D5M Milliflötur m ²	D6 Stjgur m ²	D7 Op m ²	D8 Brúttóflötur m ²	D9 Brúttóflötur m ² < 1,8	D10a Salarnæð min	D10b Salarnæð max	D11 Brúttó rúmmál m ³	D12 Nettóflötur m ²	D16 Birt flatarmál m ²	Rekjalata skiptarúmmál	D17 Skiptarúmmál m ³	
					166,6	0,0	0,0	0,0	166,6	0,0			665,4	151,1	166,6		573,292	
Botn					33,3													
	01	1. hæð			166,6	0,0	0,0	0,0	166,6	0,0			632,1	151,1	166,6			
A	0101	Íbúð	N	0101	119,5				119,5		2,79	4,64	457,7	109,4	119,5	3,83	419,002	
A	0102	Bilageymsla	B	0101	47,1				47,1		2,99	4,85	174,4	41,7	47,1	3,70	154,290	

Athugasemdir
Á lóð er sorptunnugeymsla sem tilheyrir íbúð.

Sameignir sumra

Eignarháld	Notkun texti	Birt flatarmál m ²	Skiptarúmmál m ³
0101	Íbúð	166,6	573,292
Alls		166,6	573,292

Skráningartafla: Ásastigur 12b, 845 Flúðir Árnæssýslu
Landnúmer: 210192
Matshlutunúmer: 02

Skrásetjari: Guðmundur Jónsson
Kennitala: 041260-4839
Dags.: 4.12.2006

Matshluti	Botnplata		Hjúpflétir			
	Botnplata m ²	Botnplata m ²	Útveggr m ²	Þar af: Guggja- og dyraop m ²	Þak m ²	Þar af: Þakguggjar og þakop m ²
	33,3	166,6	128,4	39,3	185,7	

Yfirlit	Innan hæða			Útan hæða			Alls
	A	A	B	C			
Botnflötur / m ²	166,6						166,6
Brúttóflötur / m ²	166,6						166,6
Brúttórúmmál / m ³	665,4						665,4
Nettóflötur / m ²	151,1						151,1
Birt flatarmál / m ²	166,6						166,6
Skiptarúmmál / m ³	573,537						573,537

Skráningartafla: Ásastigur 12b, 845 Flúðir Árnæssýslu
Landnúmer: 210192
Matshlutunúmer: 02

Skrásetjari: Guðmundur Jónsson
Kennitala: 041260-4839
Dags.: 4.12.2006

Uppskipting og lýsing		Stærðir																
D0 Lokun	D1 Rými hæð-roð	D2 Notkun texti	D3 Hólfútlökun	D4 Eignarháld	D5 Botnflötur m ²	D5M Milliflötur m ²	D6 Stjgur m ²	D7 Op m ²	D8 Brúttóflötur m ²	D9 Brúttóflötur m ² < 1,8	D10a Salarnæð min	D10b Salarnæð max	D11 Brúttó rúmmál m ³	D12 Nettóflötur m ²	D16 Birt flatarmál m ²	Rekjalata skiptarúmmál	D17 Skiptarúmmál m ³	
					166,6	0,0	0,0	0,0	166,6	0,0			665,4	151,1	166,6		573,537	
Botn					33,3													
	01	1. hæð			166,6	0,0	0,0	0,0	166,6	0,0			632,1	151,1	166,6			
A	0101	Íbúð	N	0101	135,0				135,0		2,79	4,64	506,0	122,3	135,0	3,75	458,625	
A	0102	Bilageymsla	B	0101	31,6				31,6		2,99	4,85	126,1	28,8	31,6	3,99	114,912	


Athugasemdir
Á lóð er sorptunnugeymsla sem tilheyrir íbúð.

Sameignir sumra

Eignarháld	Notkun texti	Birt flatarmál m ²	Skiptarúmmál m ³
0101	Íbúð	166,6	573,537
Alls		166,6	573,537

MÓTTÉKID
01 FEB. 2012
Byggingafræðingur BF1 Árnæssýslu og Flúðir

Brúgþing A

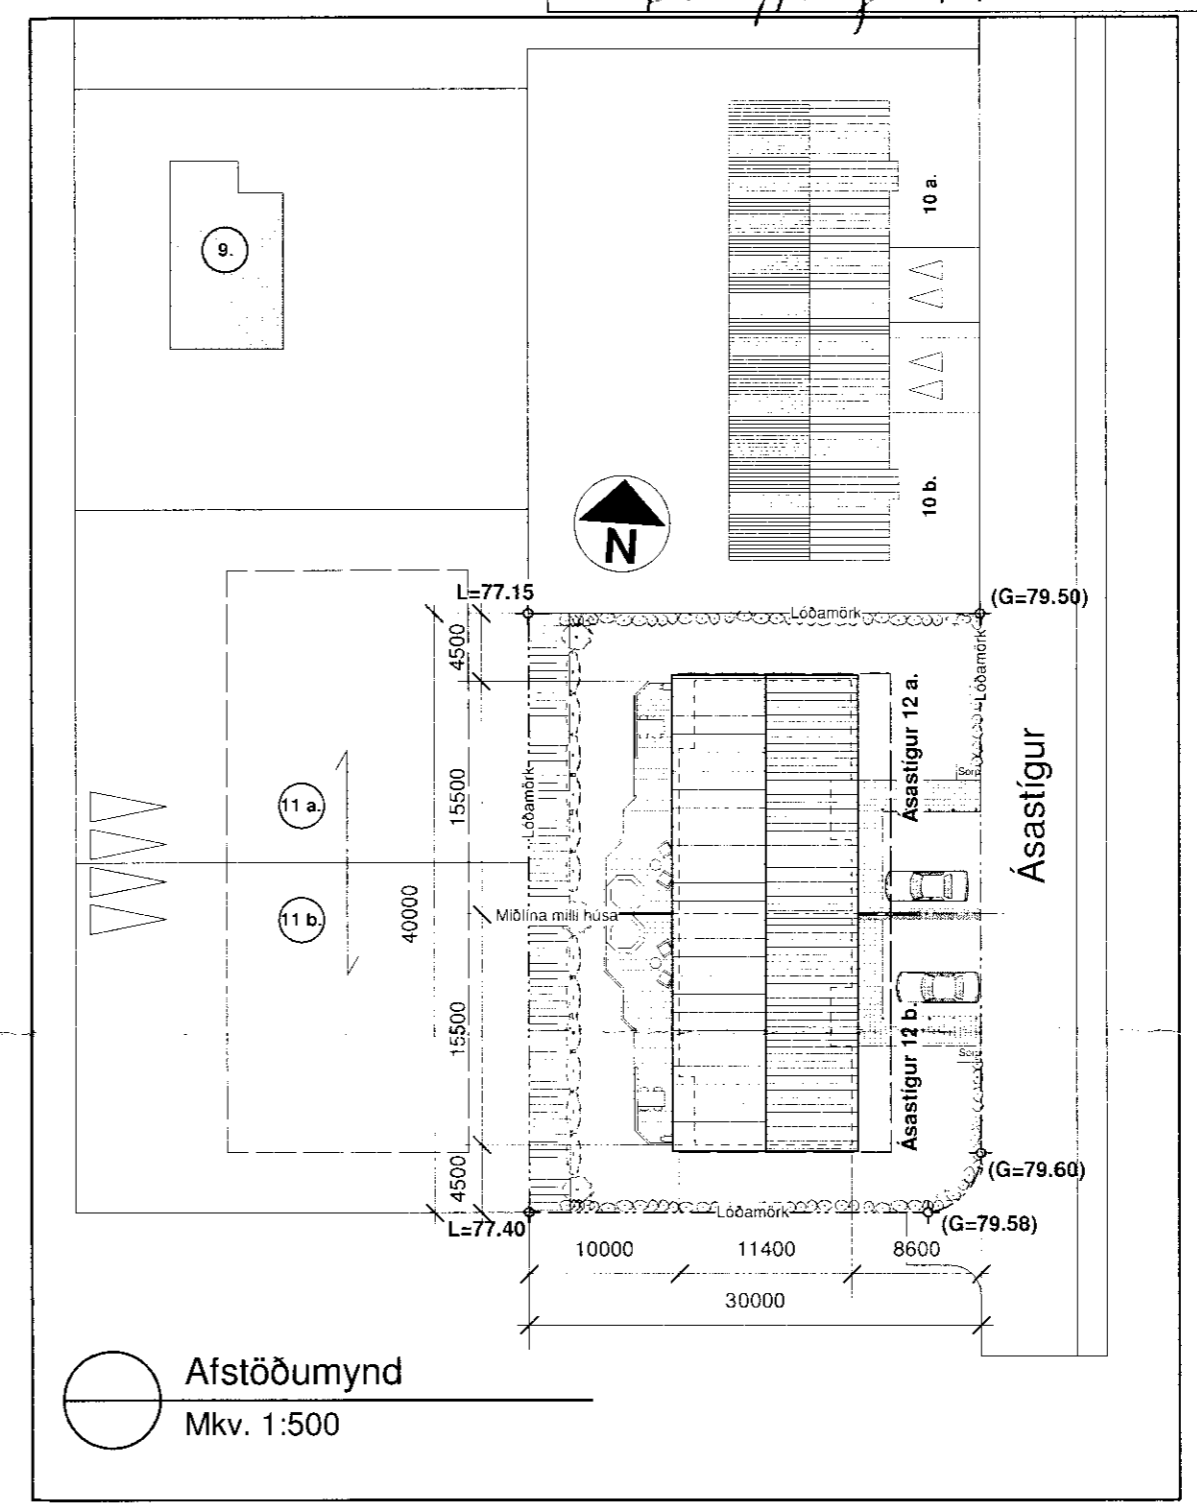

Afstöðumynd
Mkv. 1:500

Varðandi byggingarlýsingu og skýringar sjá teikningu A.-01.

Breyting A.
Bilageymsla í húsi a stækkar á kostnað herbergis.
Geymslu í bilageymslu í húsi a er breytt.
Skráningartaflla fyrir hús a breytist.
Snið C-C á teikn A.-02 bætist við.

Ásastigur 12, Hrunamannahr. Árnæss.

Aðaluppdrættir, íbúð og bilageymsla.

Afstöðumynd og skráningartöflur

Mkv. 1:500 Teikn. nr. A.-03 A

Dags. 4. des. 2006 Breytt dags. 3. sept. 2007

Guðmundur Jónsson
byggingafræðingur BF1
kt. 041260-4839
Breiðvangi 5, 220 Hf.
s. 565 5508-664 5636
gud.jons@isholf.is.

Undirskrift