


Samþykkt
25 OKT. 2005
Hilmar Einarsson
Byggingarfulltrúi uppsveita Árnessýslu

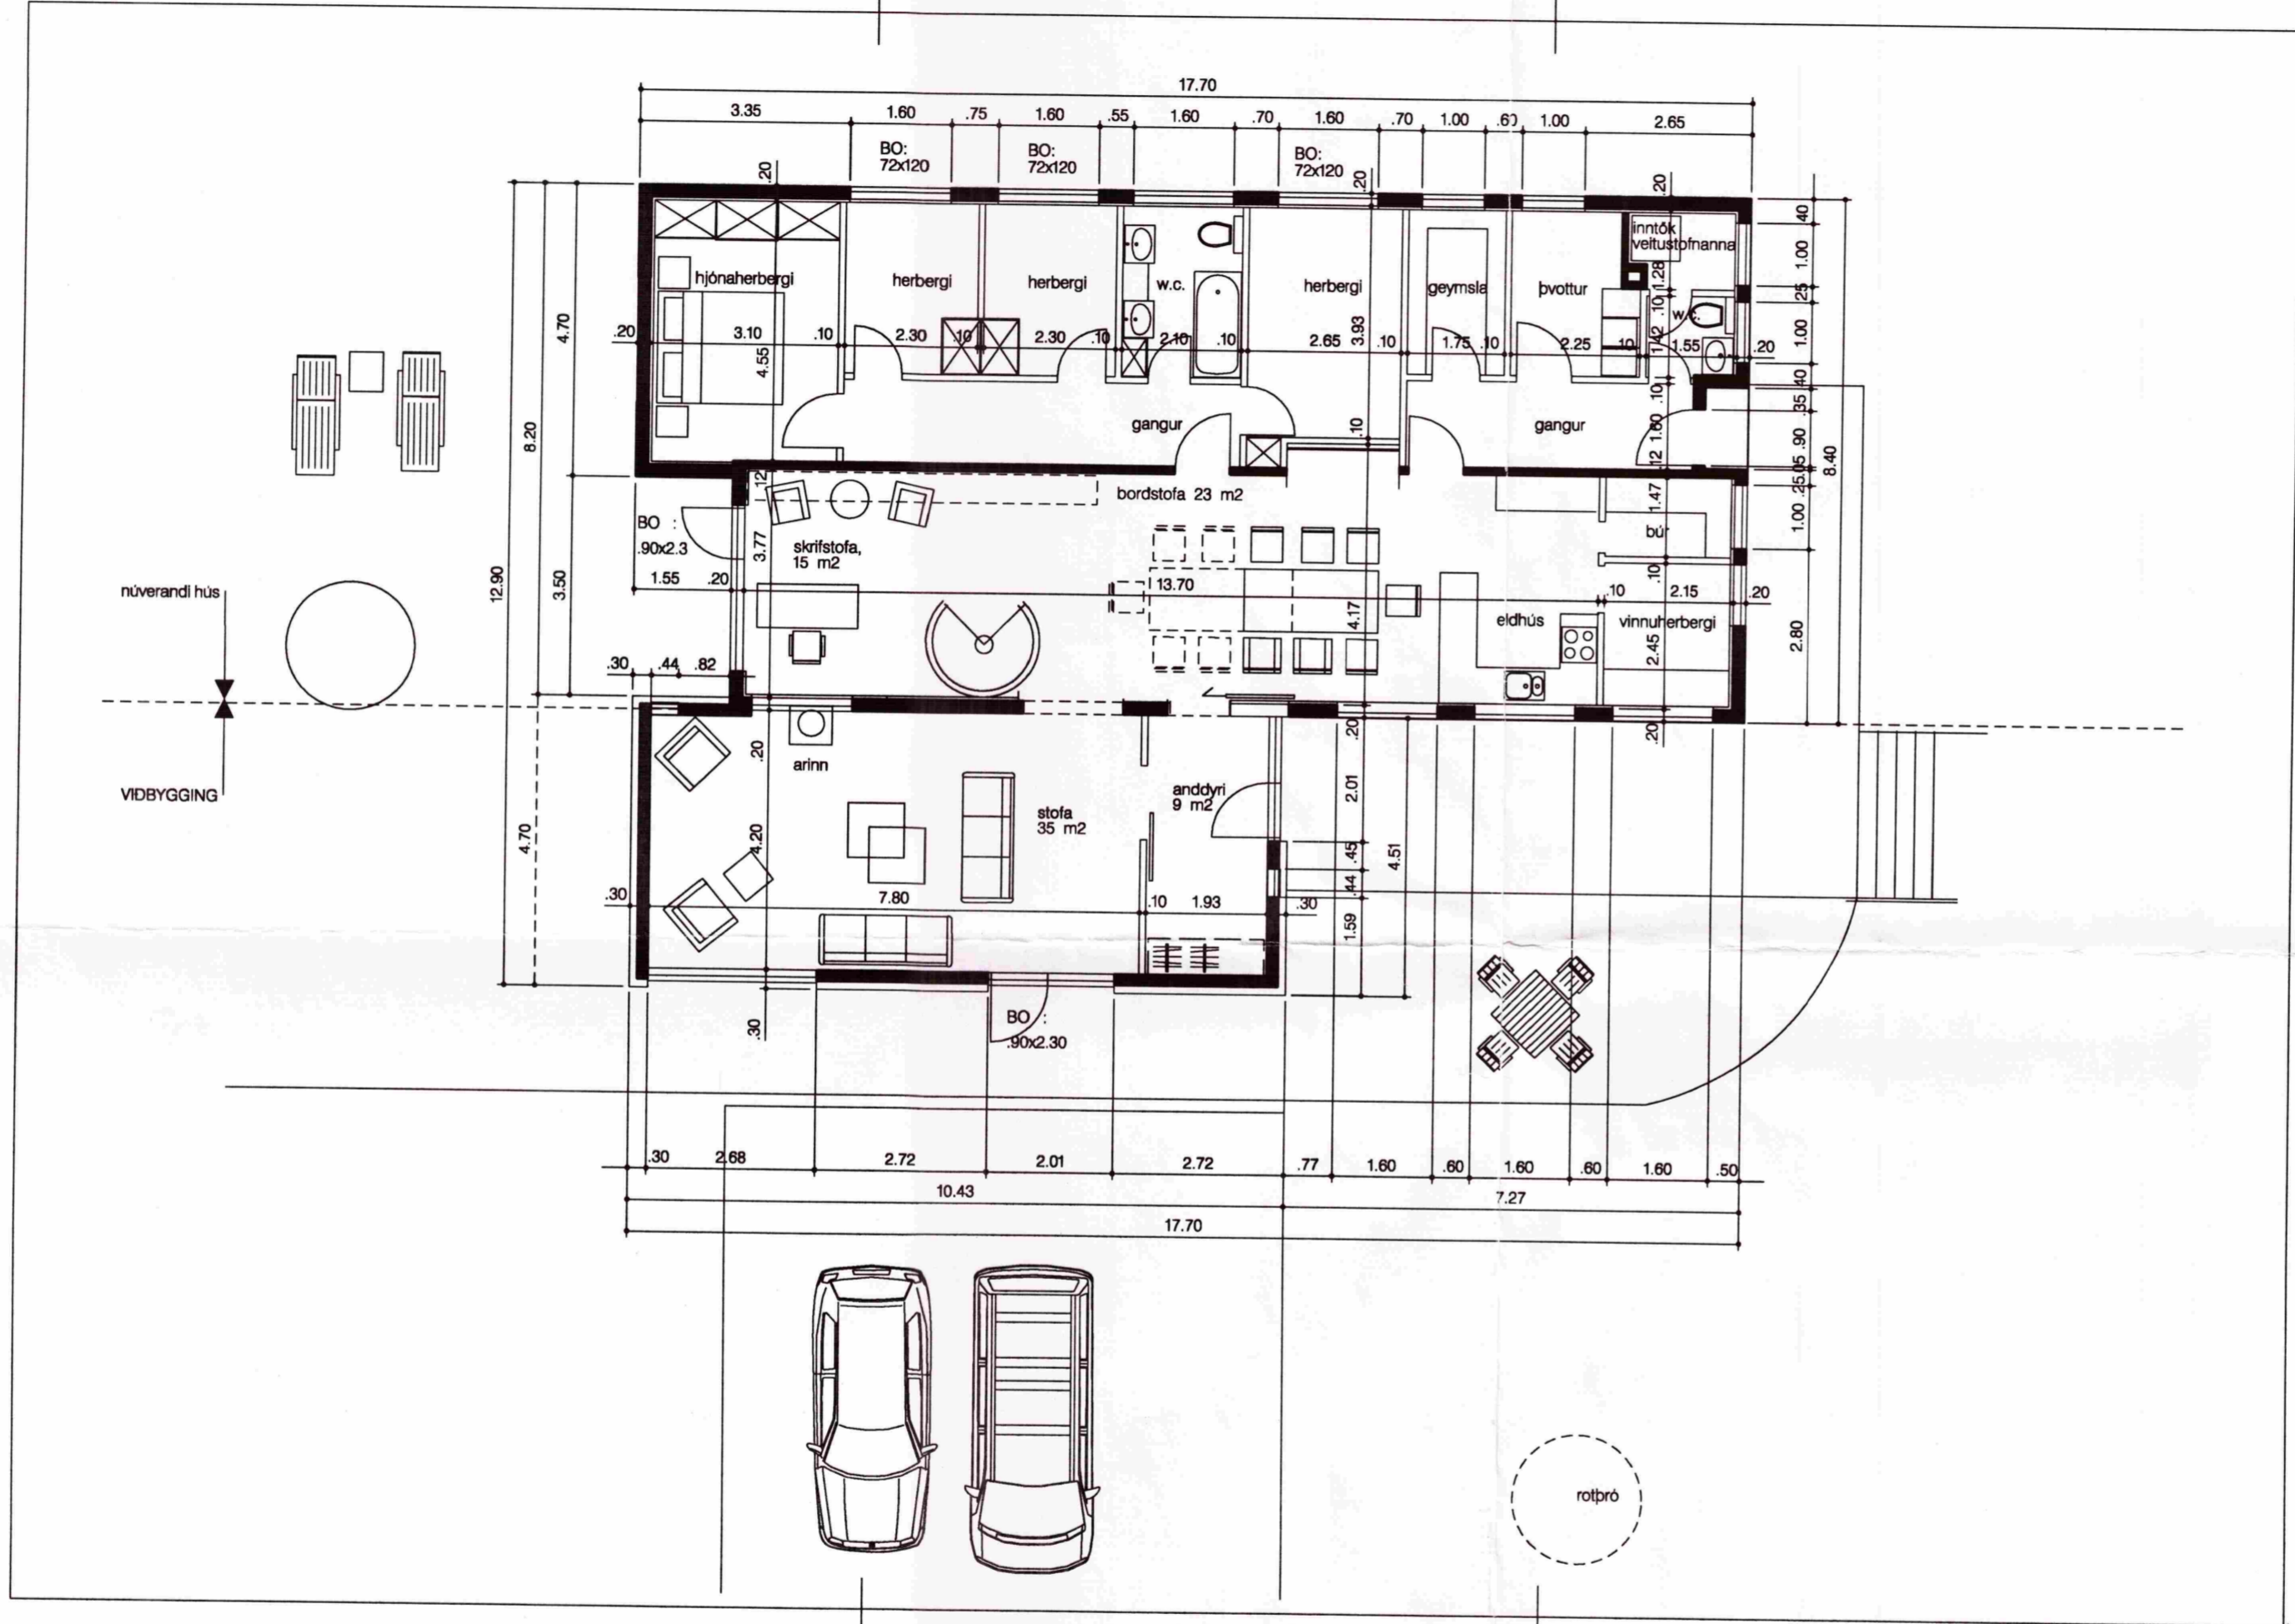

1. hæð

SKÝRINGAR:

Endurkodu:	Daga:	Teikn:	Yfir:
H:			
G:			
F:			
E:			
D:			
C:			
B:			
A:			

ÁSATÚN, HRUNAMANNAHREPPÍ
ÍBÚÐARHÚS-VÍÐBYGGING

LANDNÚMÉR: 166711
VERKKAUPI: Grímur Guðmundsson
KENNITALA VERKKAUPA: 270661-5729

EFNI: GRUNNMYND 1. HÆÐ

MELIKVARDI: 1:100
FRUMSTÆRD BLADS: A2
TEIKNAD: SS
YFIRFARID: VERKNR: 0404
DAGSETNING ÚTGAFU: 19.10.2005
ENDURSK.: TEIKN. NR: 102

VA ARKITEKTAR ehf
Skólavörðustíg 12
101 Reykjavík
Kt: 450400-3510
sími: 530 6990 bréfasími: 530 6961 netfang: va@verk.is

ÚTGEFANDI: Sigríður Sigþórsdóttir KT: 300653-3169

Talning þess er gefin út af undirtudum fyrir hönd eiganda höfundaréttar, VA Arkitektar ehf. Talninguna má ekki afhita með neinum hætti, að hluta til eða í heild án skriflegs leyfis höfundar.