


Samþykkt


25 OKT 2005  
*Hilmar Einarsson*  
Byggingarfulltrúi uppsveita Árnessvæðis



NORD-AUSTUR

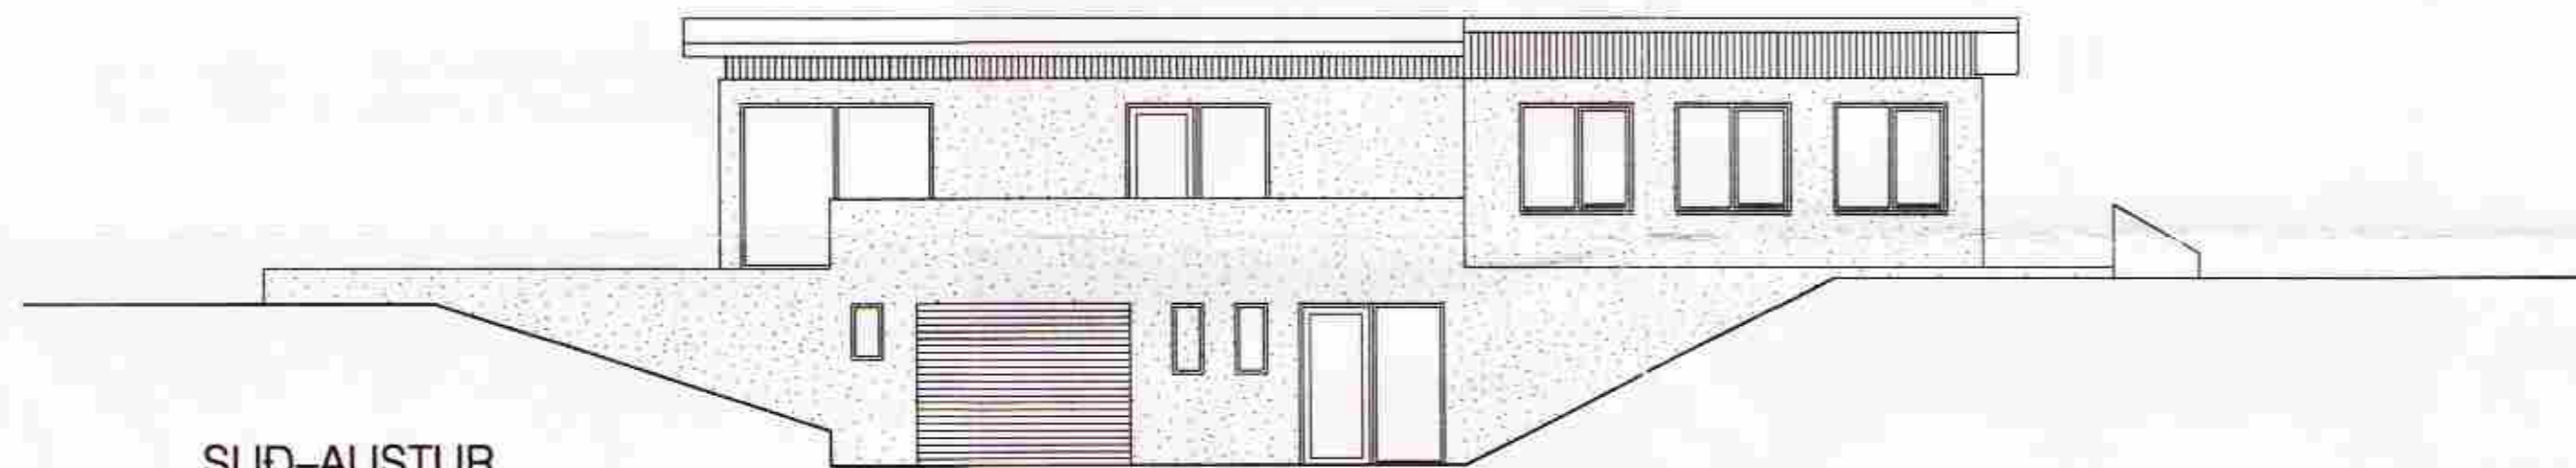

SUD-AUSTUR

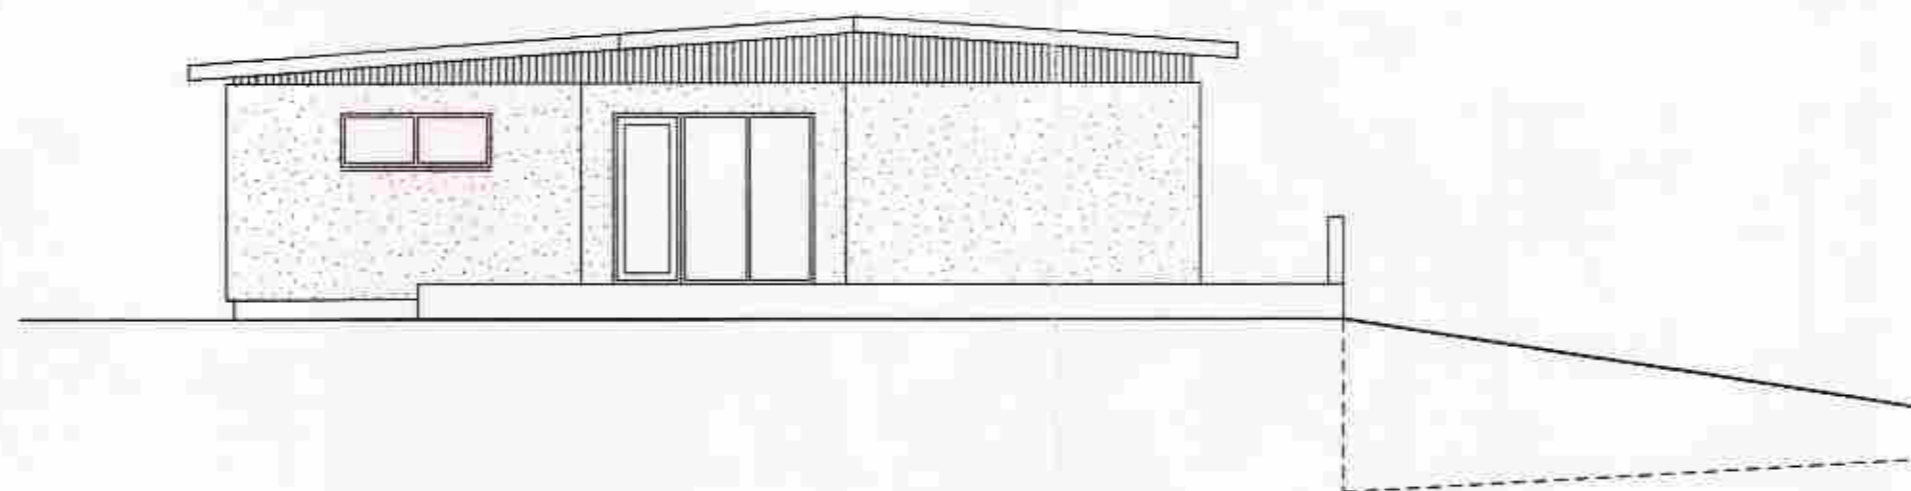

SUD-VESTUR

SKYRINGAR:

Endurskodun:	Dagur:	Tekn:	Yfir:
H:			
G:			
F:			
E:			
D:			
C:			
B:			
A:			

### ÁSATÚN, HRUNAMANNAHREPPI ÍBÚÐARHÚS-VIÐBYGGING

LANDNÚMÉR: 166711

VERKALPFI: Grímur Guðmundsson

KENNITALA VERKALPFA: 270661-5729

EFNI: ÚTLIT

MÆLIKVAÐI: 1:100

FRUMSTIÐI BLADS: A2

TEKNAÐ: AB

VERKNR: 0404

YFIRFARIÐ: SS

TEKNNR: 103

DAGSETNING ÚTGAFU: 19.10.2005

ENDURSK:



VA ARKITEKTAR ehf

Bíólaugavegur 12  
101 Reykjavík  
Sími: 460400-3610

sími: 530 8990 bréfaími: 530 8991 netfang: va@vark.is

*Sigríður Sigþórsdóttir*  
ÚTGEFANDI: Sigríður Sigþórsdóttir KT: 300653-3169

Tekning þessi er gefin út af undirrituðum fyrir hönd eigna hólundaréttar, VA Arkitektar ehf. Tekninguna má ekkert nota með neinum hætti, að hluta til eða í heild án skriflegs leyfis höfundar.