


NORÐ-VESTUR

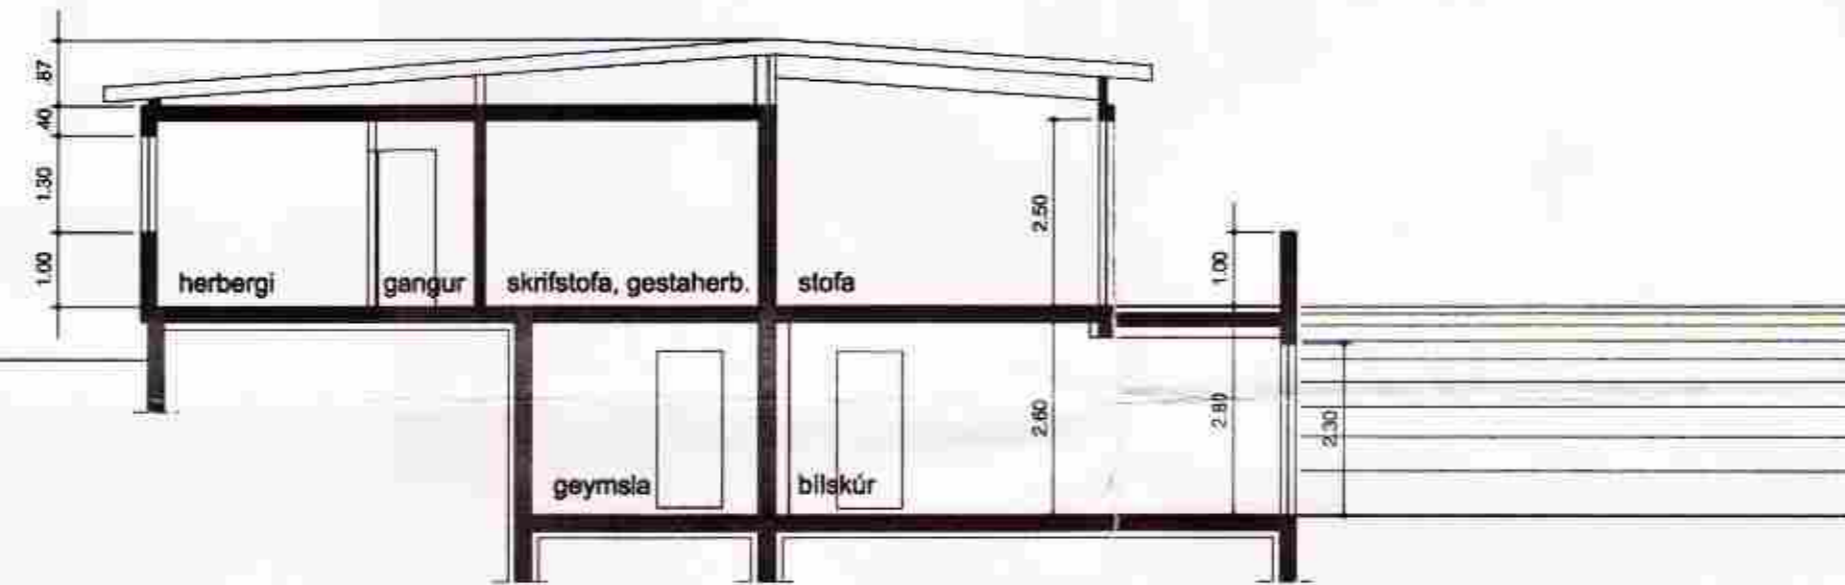

Sneiding A-A



Sneiding B-B



SKYRINGAR:

Endurskodun	Dagur	Talun	VMT
H:			
G:			
F:			
E:			
D:			
C:			
B:			
A:			

**ÁSATÚN, HRUNAMANNAHREPPI
ÍBÚÐARHÚS-VIÐBYGGING**

LANDNÚMÉR: 166711
 VERKMALI: Grímur Guðmundsson
 KENNITALA VERKMALA: 270661-5729

EFNI: ÚTLIT, SNEIDAR

MEJLVARÐI: 1:100
 FRUMSTÆÐ BLAÐS: A2
 TEIKNAD: AB
 VERKNR: 0404
 YRFARFAR: SS
 TEIKN. NR: 104
 DAGSETNING ÚTGAFU: 19.10.2005
 ENDURSK:

VA ARKITEKTAR ehf

Skólavörðulag 12
 101 Reykjavík
 XI: 450400-3510
 sími: 530 6990 fónsími: 530 6991 netfang: va@vark.is

ÚTGEFANDI: *Sigríður Sigþórsdóttir* KT: 300653-3169

Tekning þessi er gefin út af undirtekiðum fyrri höfund og eigna höfundarstarf VA Arkitektar ehf. Tekninguna má óskilta með neinum hætti, að hluta eða í heild án skriflegs leyfis höfundar.