



**Snid R-R M=1:20**  
(Lárétt snid)

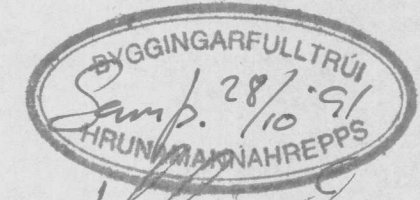

*Hrunamannahrepps*

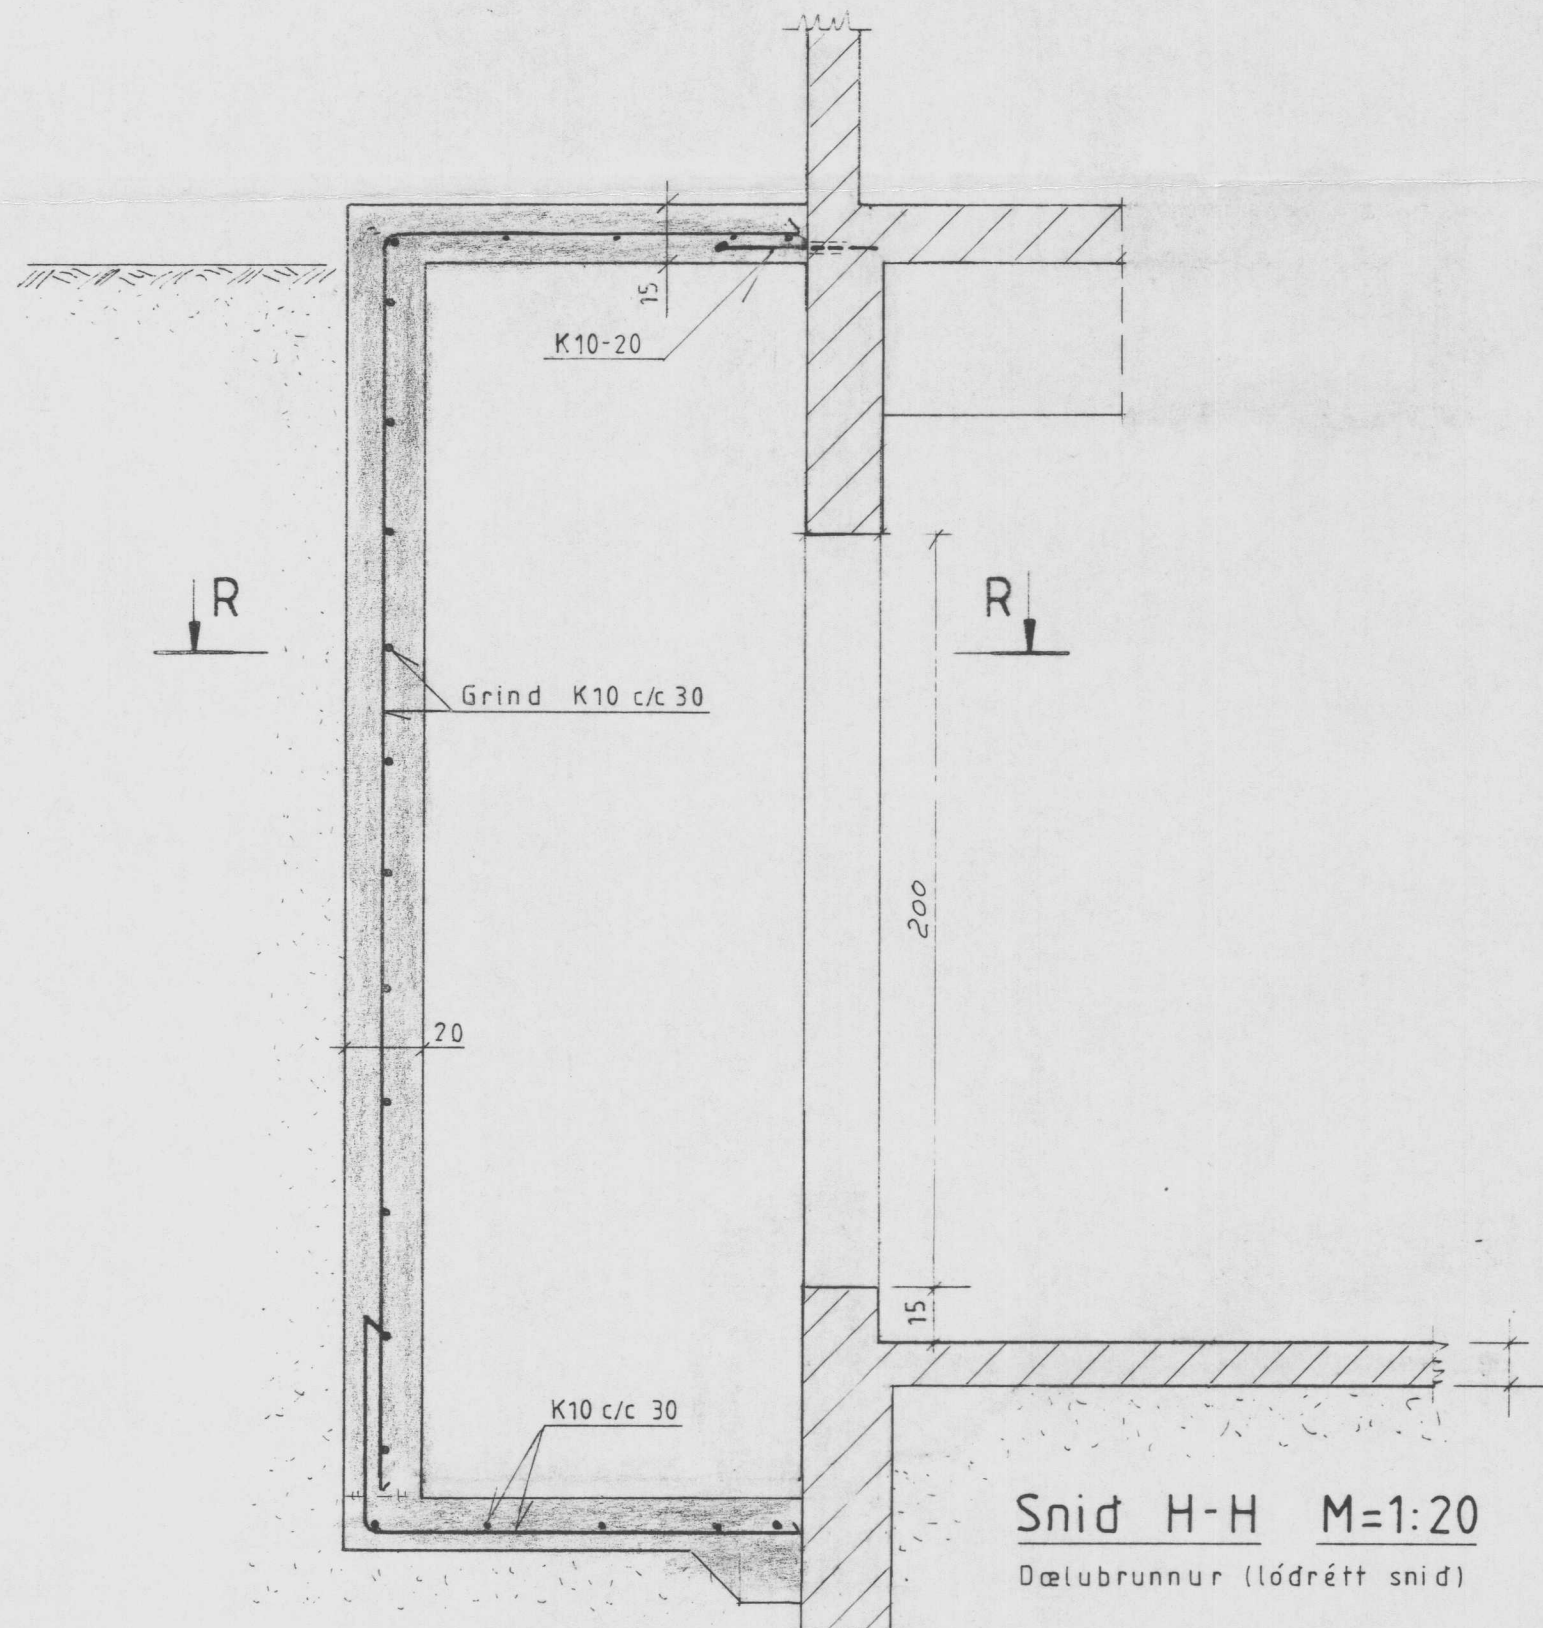

**Snid H-H M=1:20**  
Dælubrunnur (lóðrétt snid)

**BYGGINGARÞJÓNUSTA BÚNAÐARFÉLAGS ÍSLANDS**  
BÆNDAHÖLLINNI, 107 REYKJAVÍK, S: 91 - 19200

Audsholt, Hrunamannahr. Árnessýslu.  
Breyting á fjósi í hesthús.  
Dælubrunnur við gamla haughúskjallara.

TEIKNING NR. 0127 - 82

BLAÐ NR. 3 af 3

MÆLIKVARÐI 1:20

DAGSETNING 05/07/1991

HANNAÐ S.S. TEIKNAD *[Signature]*

*Þig. Þigvaldson*