



H. Sigurdsson

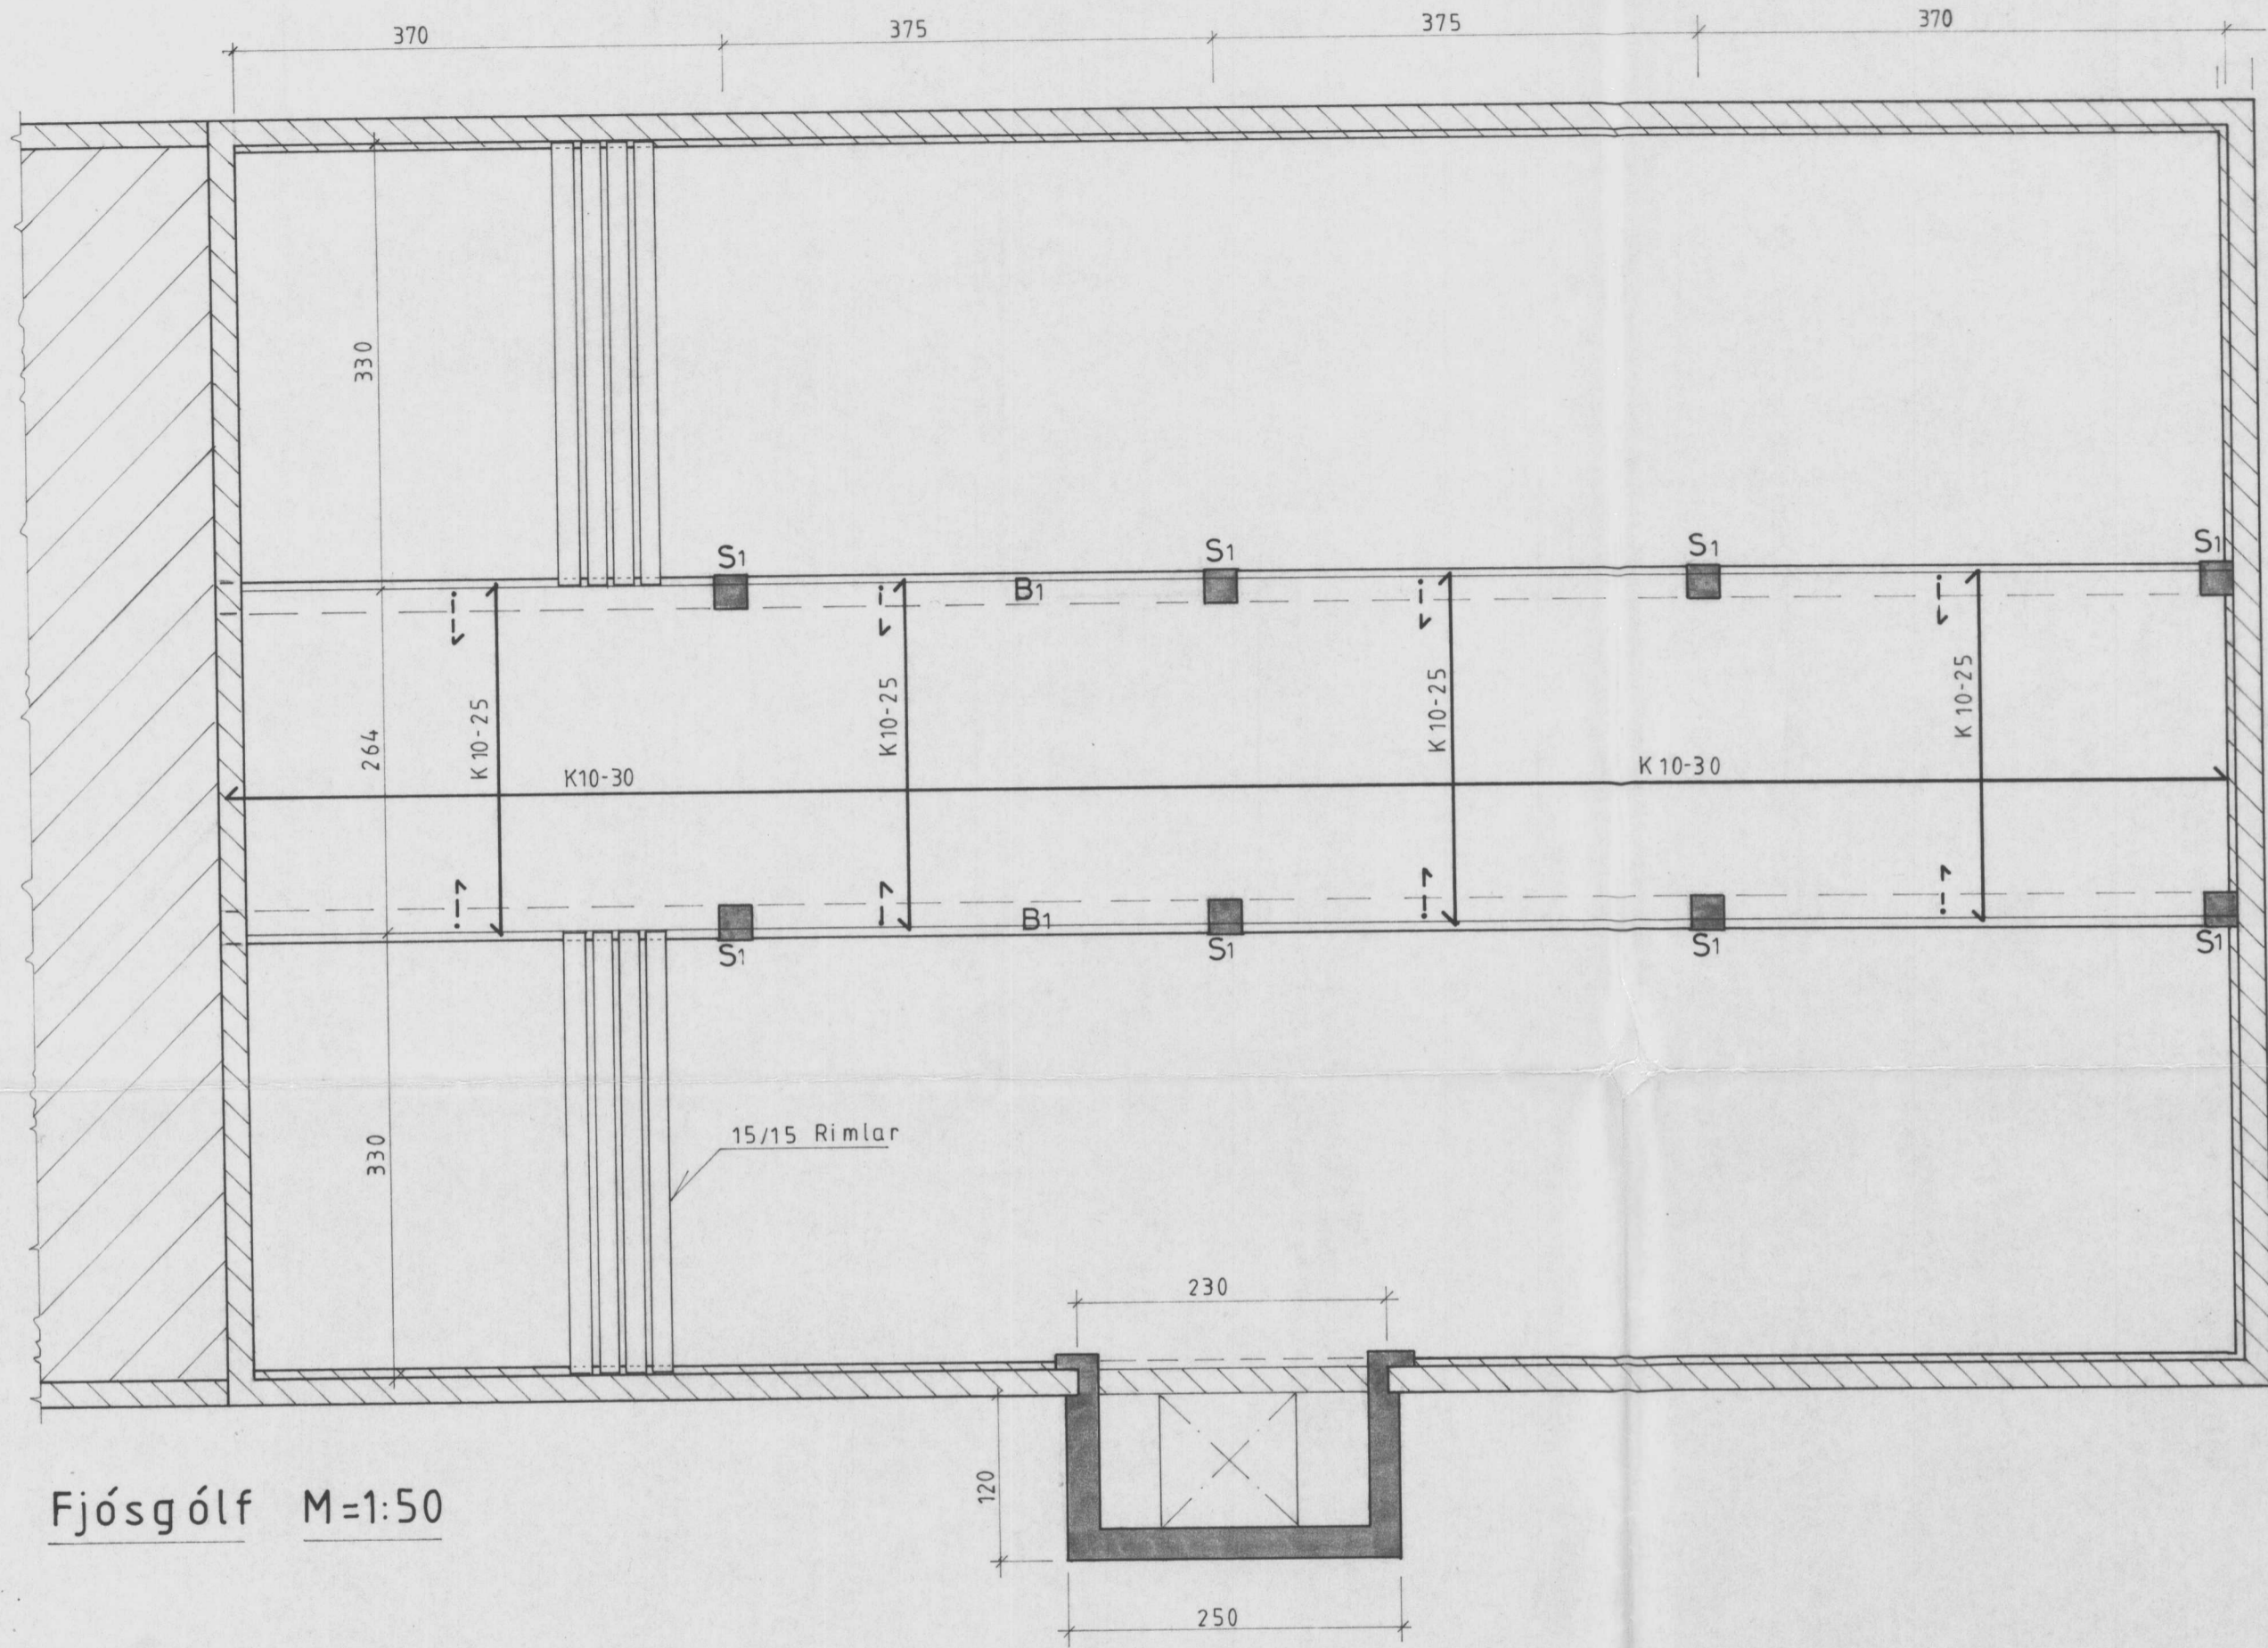

Fjós-gólf M=1:50


 BYGGINGARÞJÓNUSTA BÚNAÐARFÉLAGS ÍSLANDS
 BÆNDAHÖLLINNI, 107 REYKJAVÍK, S: 91 - 19200
 Audsholt, Hrunamannahr. Árness.
 Breyting á fjósi hesthús.
 Fjós-gólf.

Sig. Sigurdsson

TEIKNING NR. 0130-82
 BLAÐ NR. 1 af 3
 MÆLIKVARÐI 1:50
 DAGSETNING 25/07/199
 HANNAÐ S.S. TEIKNAR