


1456

**Losleg byggingarlýsing:**

- ÞAK:** Bérufjörn 8G 24  
 Þakpappi (öndunarpappi)  
 Lengbönd  
 Einangrun e.m.k. 125 mm glerull B  
 Rakaserra (álpappír eða plástúkur)  
 Stálsperur, ryð- og eldverðar  
 innsta klæðning (rakapólur spónaplötur e.m.k. 9 mm)
- VEGGIR:** Málklæðning  
 Lister  
 Vindpappi  
 Einangrun e.m.k. 63 mm  
 Grind  
 Steinsteypa e.m.k. 160 mm sændsementkústuð að innan
- KJALLARI:** 200 - 230 mm steinsteypa, sændsementkústuð utan og innan
- GLUGGAR:** Tvöfalt einangrunargler.

**STÆRDIR:**

Efri hæð	501,8 <sup>m²</sup>	1806,6 <sup>m²</sup>
Kjallari	411,2 <sup>m²</sup>	1254,1 <sup>m²</sup>

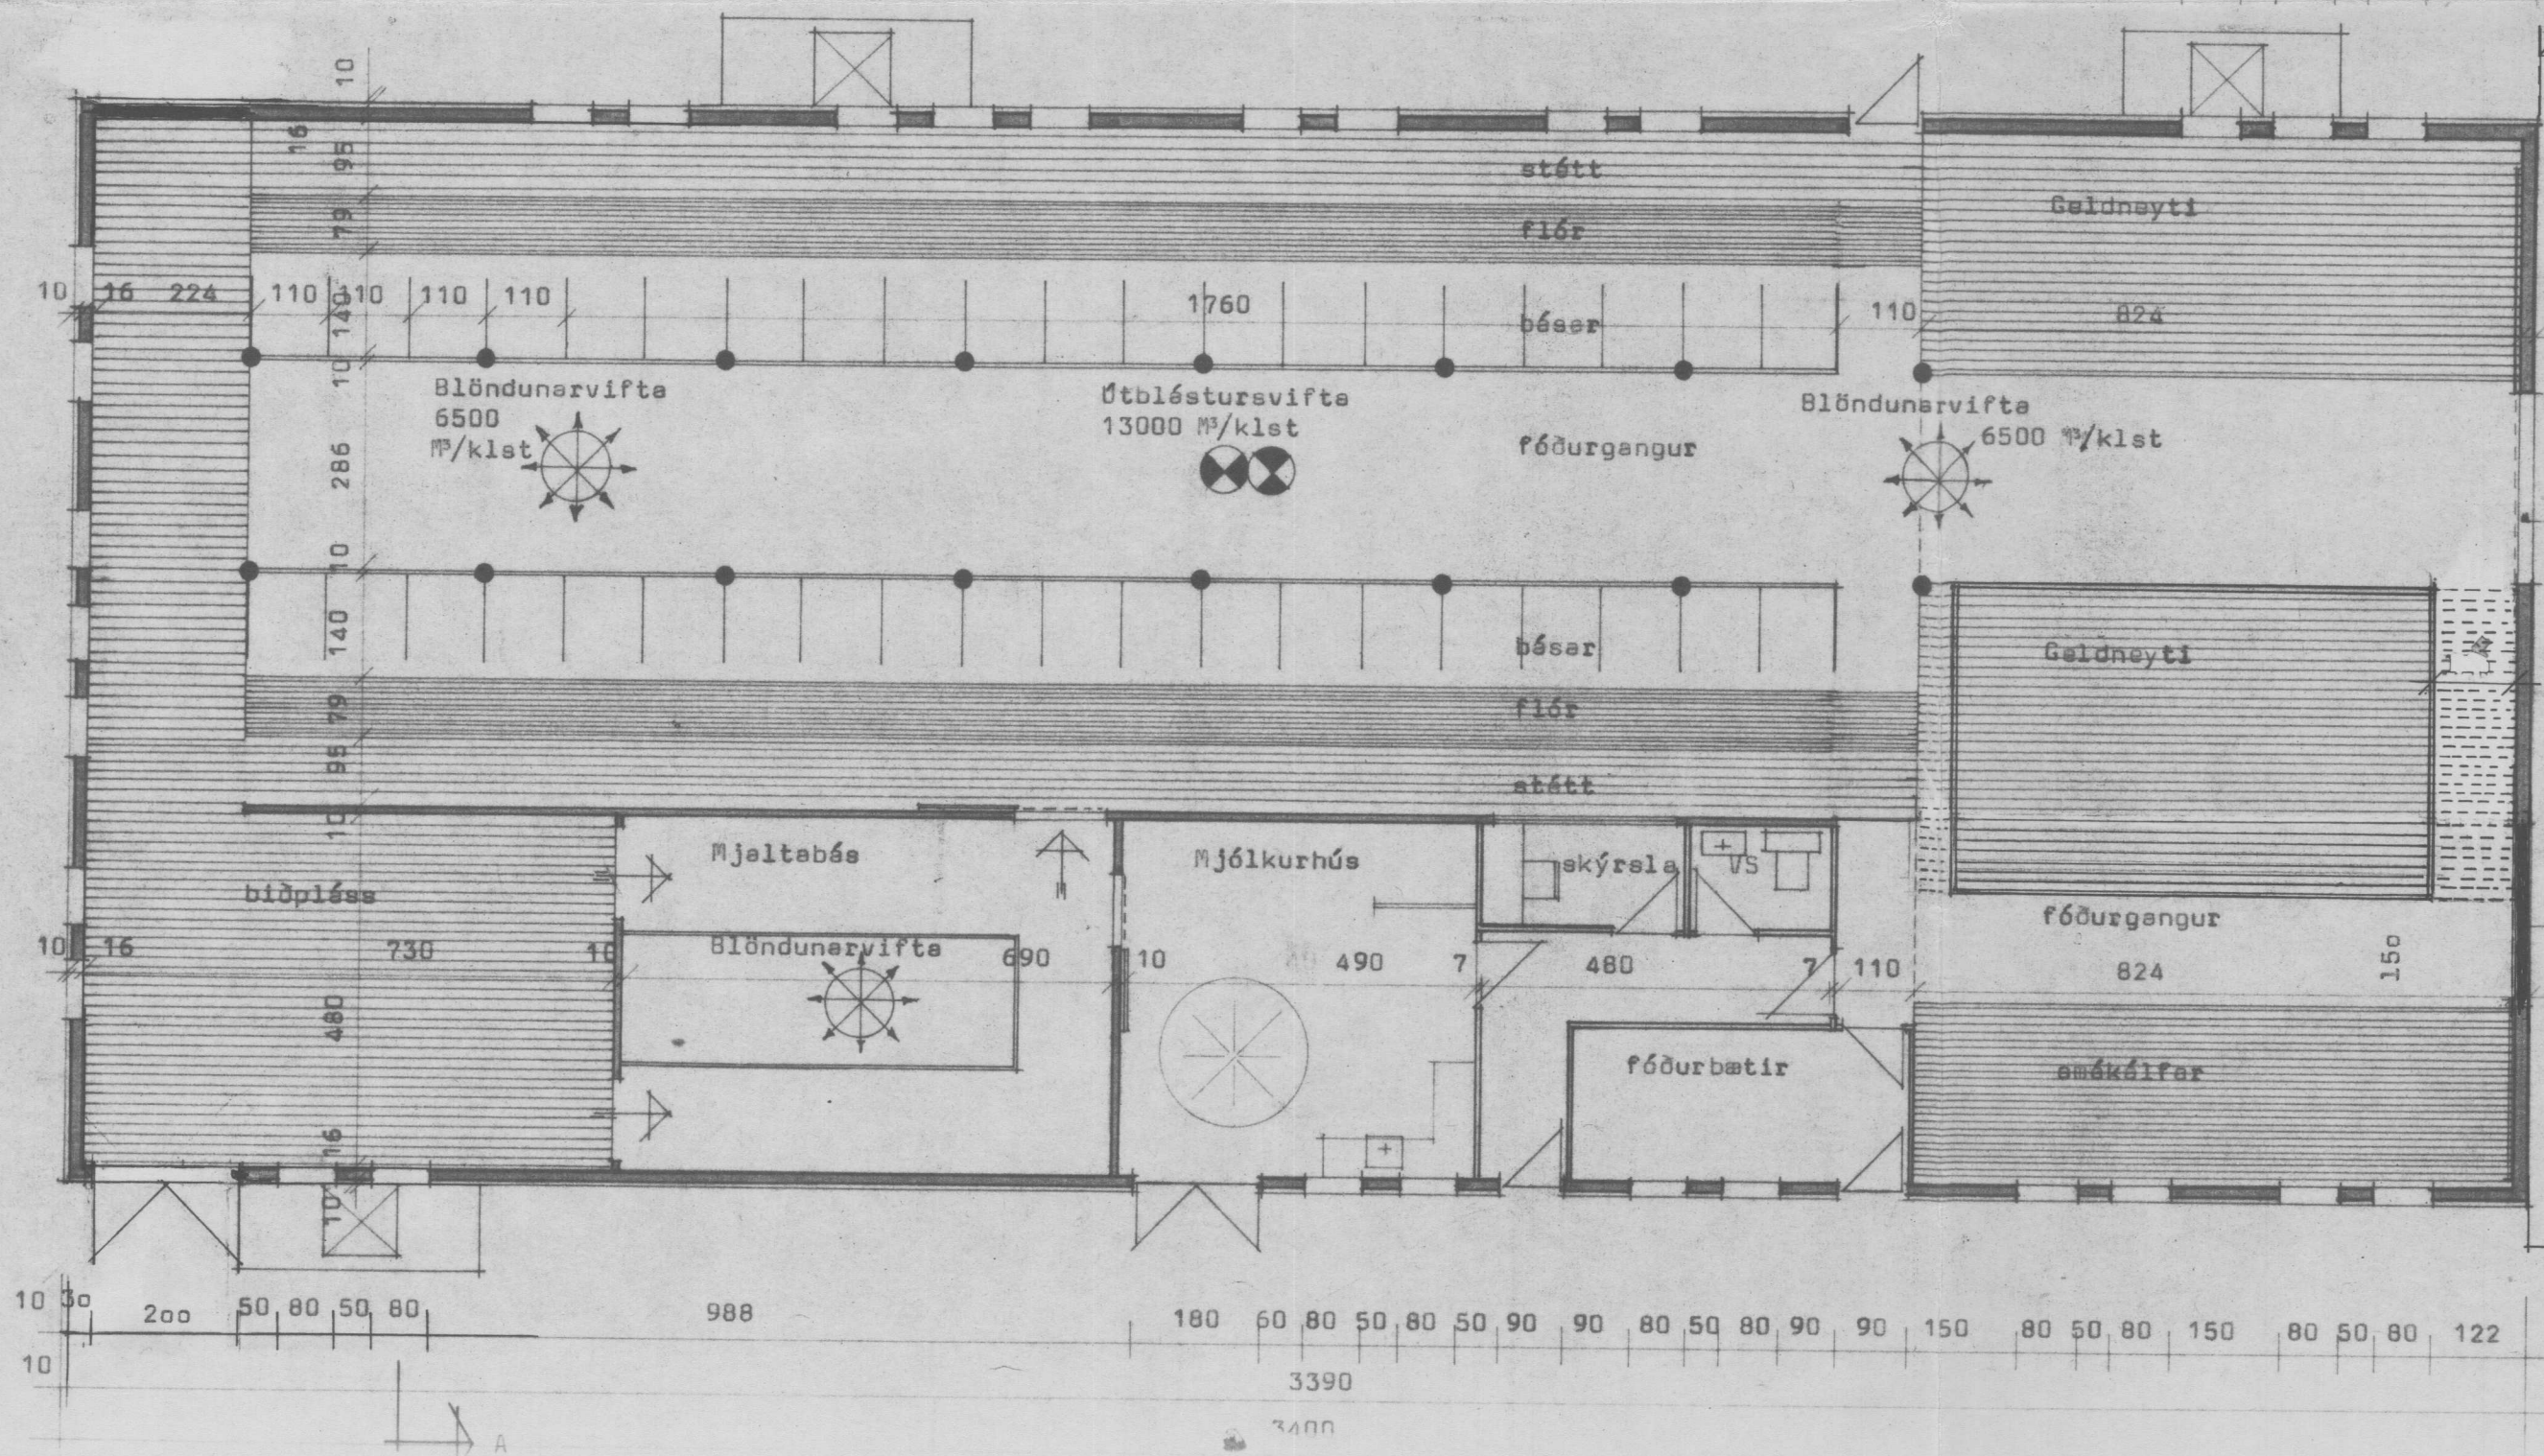

væntanleg hlæða

1456

A 60

A 60

1476

**BL**

Leiðréttur bósa fjöldi texta þess  
 BYGGINGASTOFNUN LONDBUNADARINS  
 LAUGAVEGI 120, REYKJAVÍK, SÍMI 25444  
 AUGSHOLTÍ, Hrunamannahr., Arn.,  
 40 bósa fjóe, steinsteyp/ainangrað  
 að utan.  
 Grunnmyndir.

ALLAR BREYTINGAR ÓHEIMILAR ÁN  
 SAMPYKJIS BYGGINGASTOFNUNAR  
 TEIKN. NR. 10-5405, A1  
 BREYTT FRÁ 10-4854  
 MÆLIKVARDI 1:100  
 DAGSETNING 9.5.88  
 TEIKNAD Þórunn