


*Hinnat Einarsson*

**Langbönd í þaki.**

(Víxillögð).


Eyra 5x60x120

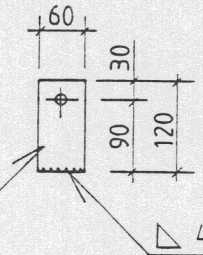

**Langb. í þaki.**


(Stúfsett) (efsta og nedsta).

Eyra 5x120x180

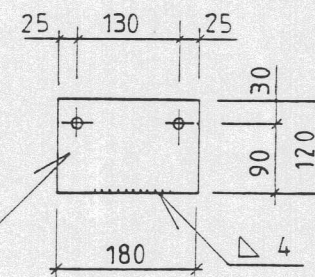

**Langb. í veggjum.**

Eyra 5x60x120

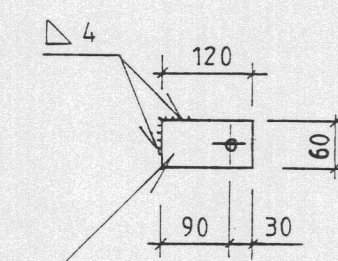

Langbönd M=1:20 Eyru M=1:10 Allir boltar 12 mm

**Skýringar:**

Steinsteypa er S-200, loft 4-5%, sigmál 5-10 cm

Steypustyrktarstál er KS 40


Timbur skal vera V fl. eða betra, laust við galla svo sem stóra kvisti, vankant, fúa og sprungur.

Smíðastál er St-37, sandblásið og grunnað. Eftir smíði skal mála stálgrind með viðarkennðri olfúrnáningu.


Suður skal grunna undir málningu.

Timburfestingar, boltar og saumar eru galvaniseraðir. Undir boltahaus (timburhlíð) komi skinna 40x40x40. (Ath. ekki borðboltar).

Stálboltar í stálsamskeyti eru af styrkleikaflokki 8.8.

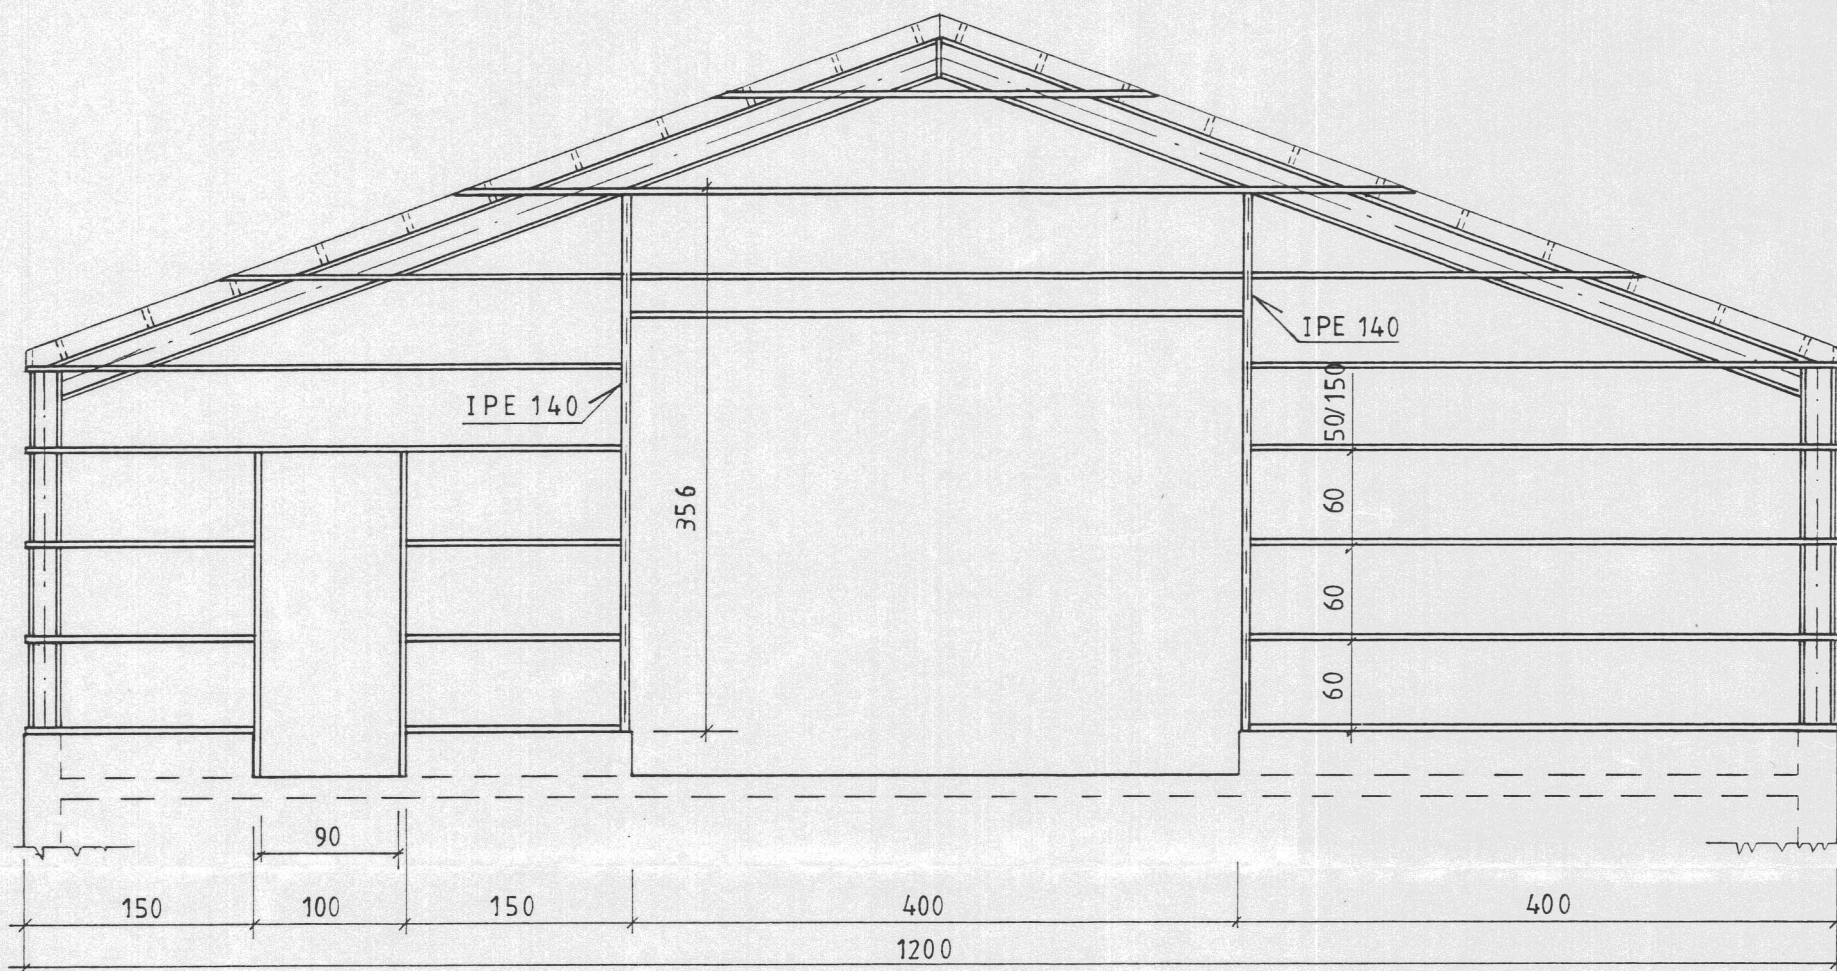

Gafl M=1:50

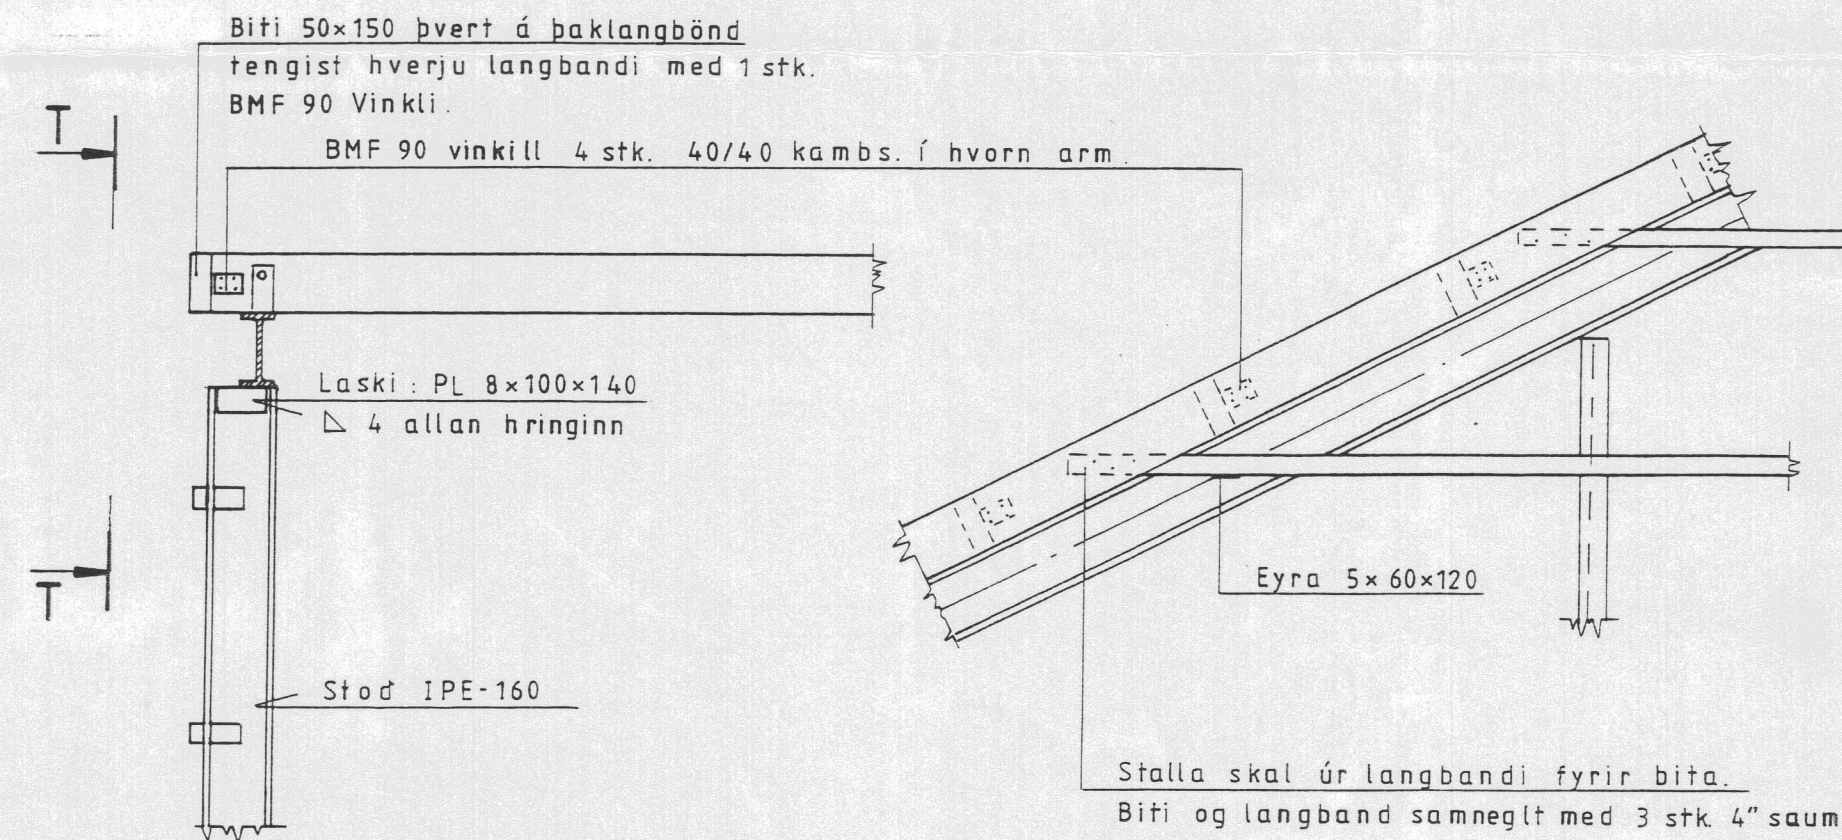

SNID S-S M=1:20

SNID T-T M=1:20

FRÁGANGUR, PAK/GAFL M=1:20

PESSI TEIKNING ER TIL HLIÐSJÓNAR



BYGGINGARJÓNUSTA BÚNAÐARFÉLAGS ÍSLANDS  
BÆNDAHÖLLINI, 107 REYKJAVÍK, S: 91 - 19200

Audsholt, Biskupstungnahr. Árnessyslu.  
Vélagæymsla / Adstöðuhús.

Gafl ofl. frágangur, þak.

TEIKNING NR. 0301 - 60

BLAÐ NR. 5 af 6

MÆLIKVARÐI 1:5 1:20 1:50

DAGSETNING 24/06/1993

HANNAÐ S.S. TEIKNAD

*Sig. Sigvaldson*