




l. áfangi  
22.0

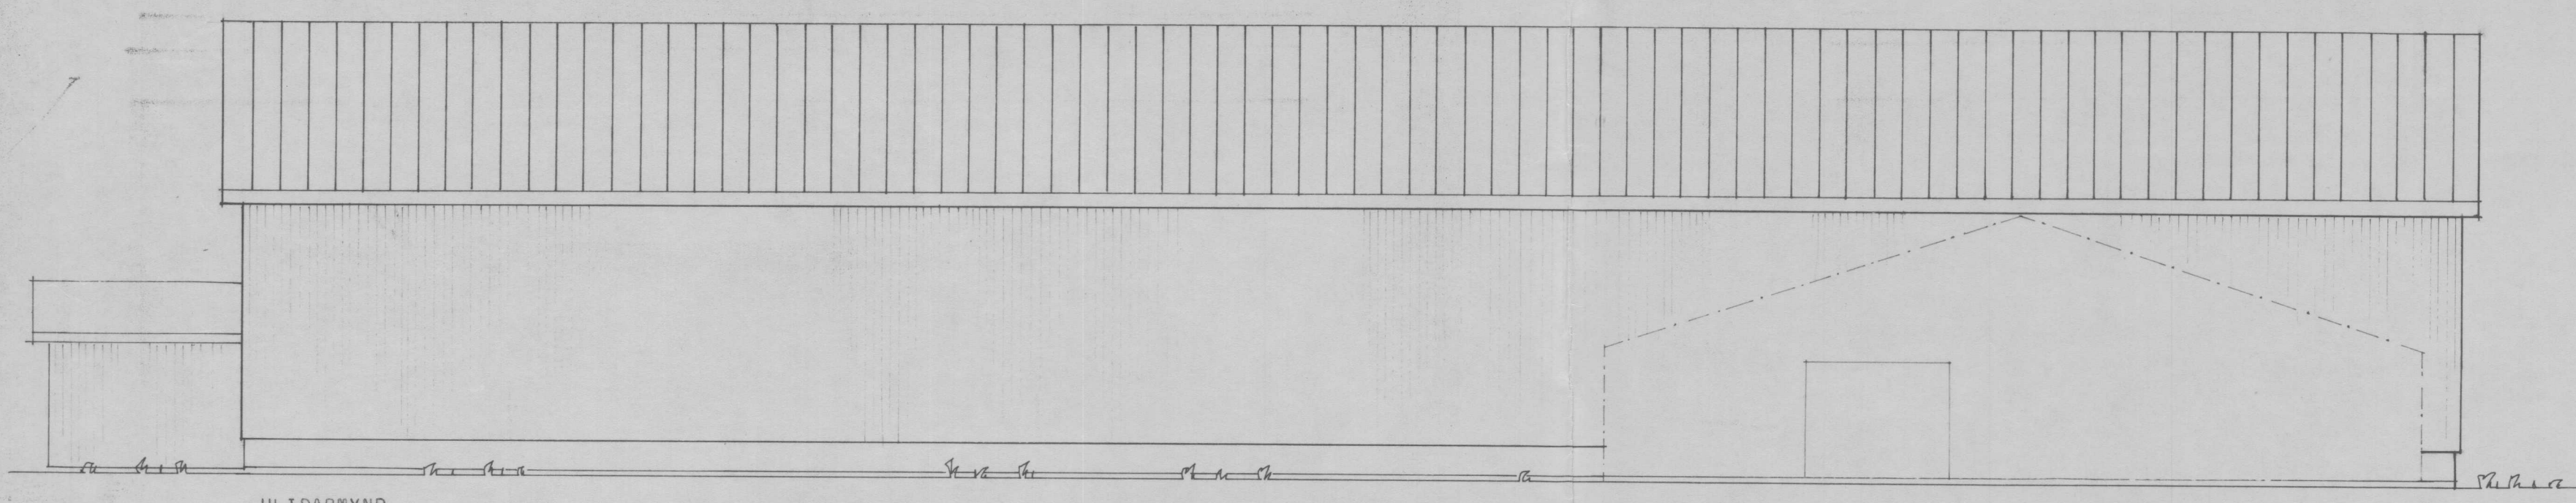


*Halma Einarsdóttir*

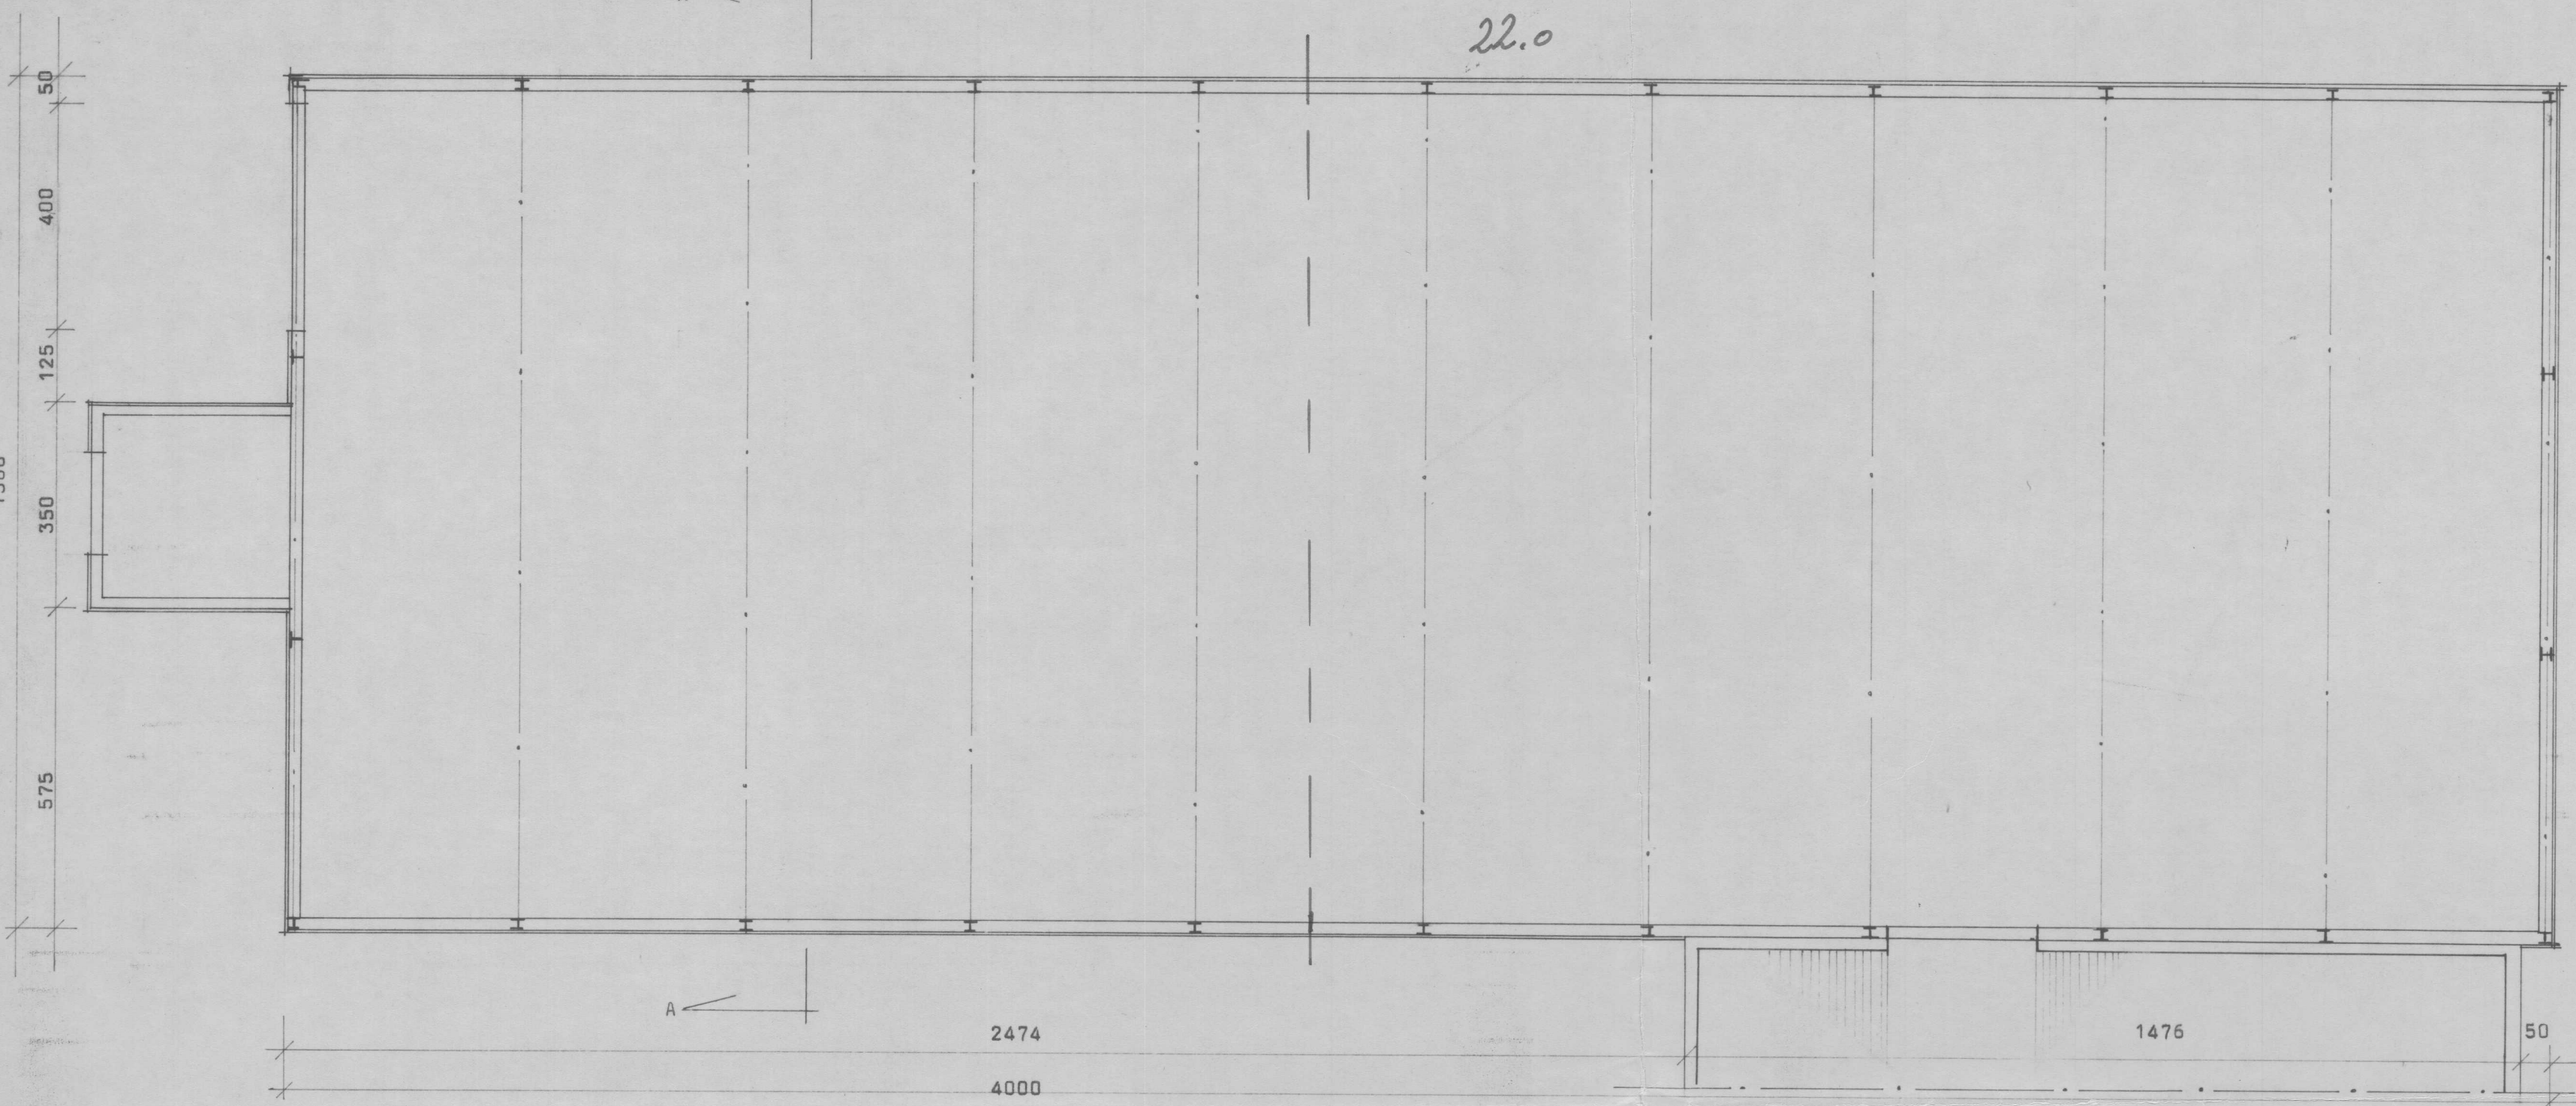

HLIÐARMYND

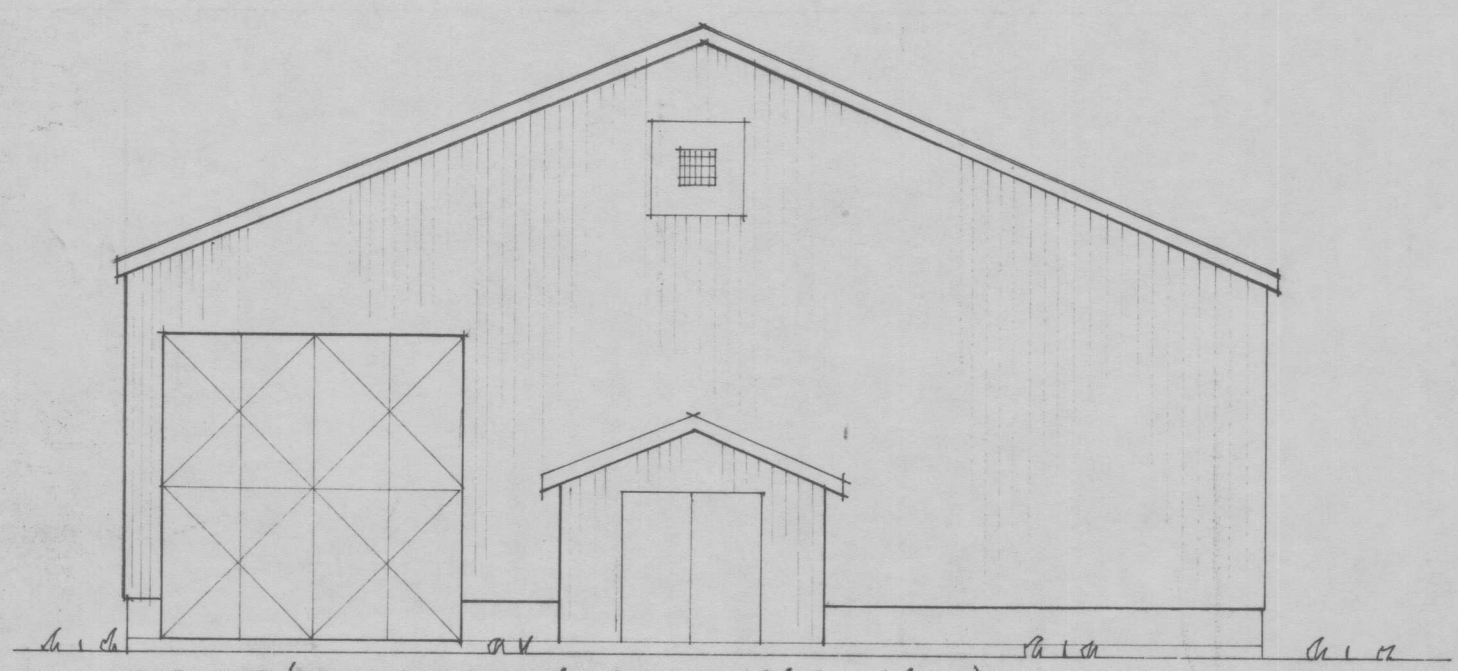

GAFLMYND, (hinn síne neme án dyra og blésturshúss.)

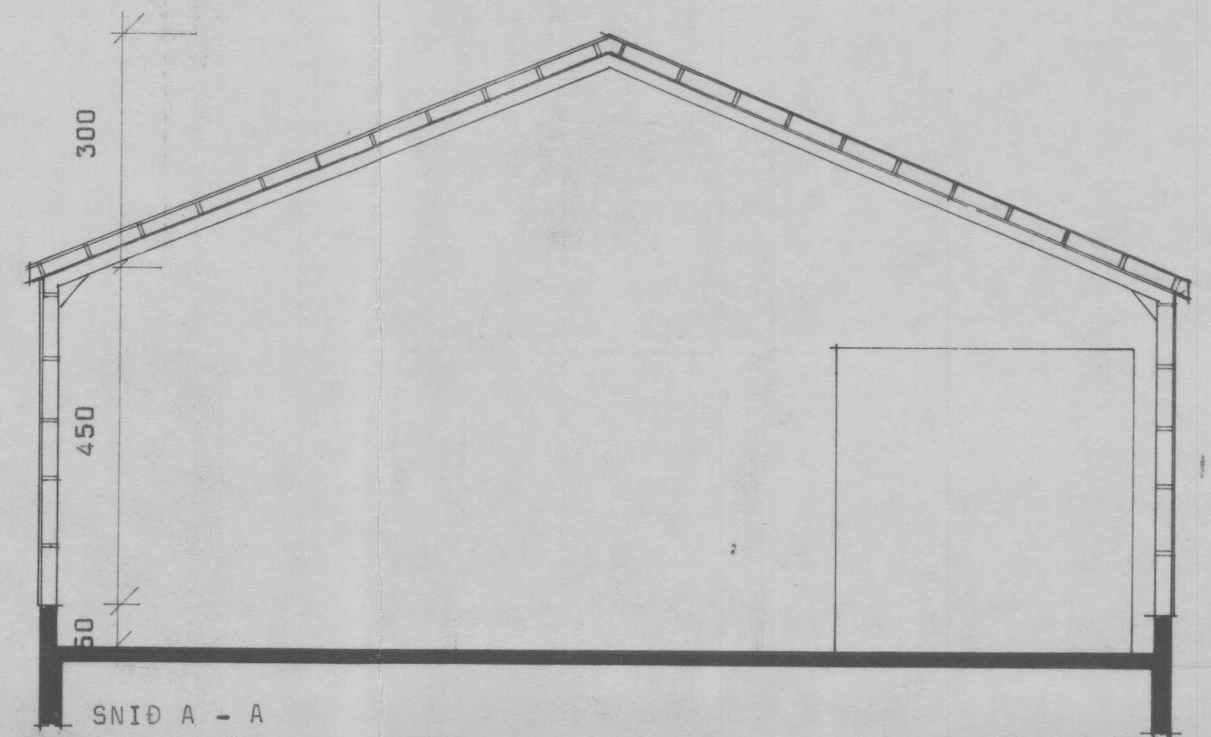

SNID A - A

**BL** BYGGINGASTOFNUN LANDBÚNADARINS  
 LAUGAVEGI 120, REYKJAVÍK, SÍMI 25444  
 AUSDHOLT III, Hrunamannahreppi, Árn.,  
 Þurrheshlaða, stálgrind,  
 Grunnmynd, útlit og enið.  
 Stæðir: 600<sup>m</sup>, 3900<sup>m</sup>.

TEIKN. NR. 30-5478  
 BLAD NR. A 1  
 MÆLIKVARDI 1:100  
 DAGSETNING 11.10.88  
 HANNAÐ Þórunn

*Málfríður Kristjánsdóttir*