


Grunnmynd veggja - 1:100


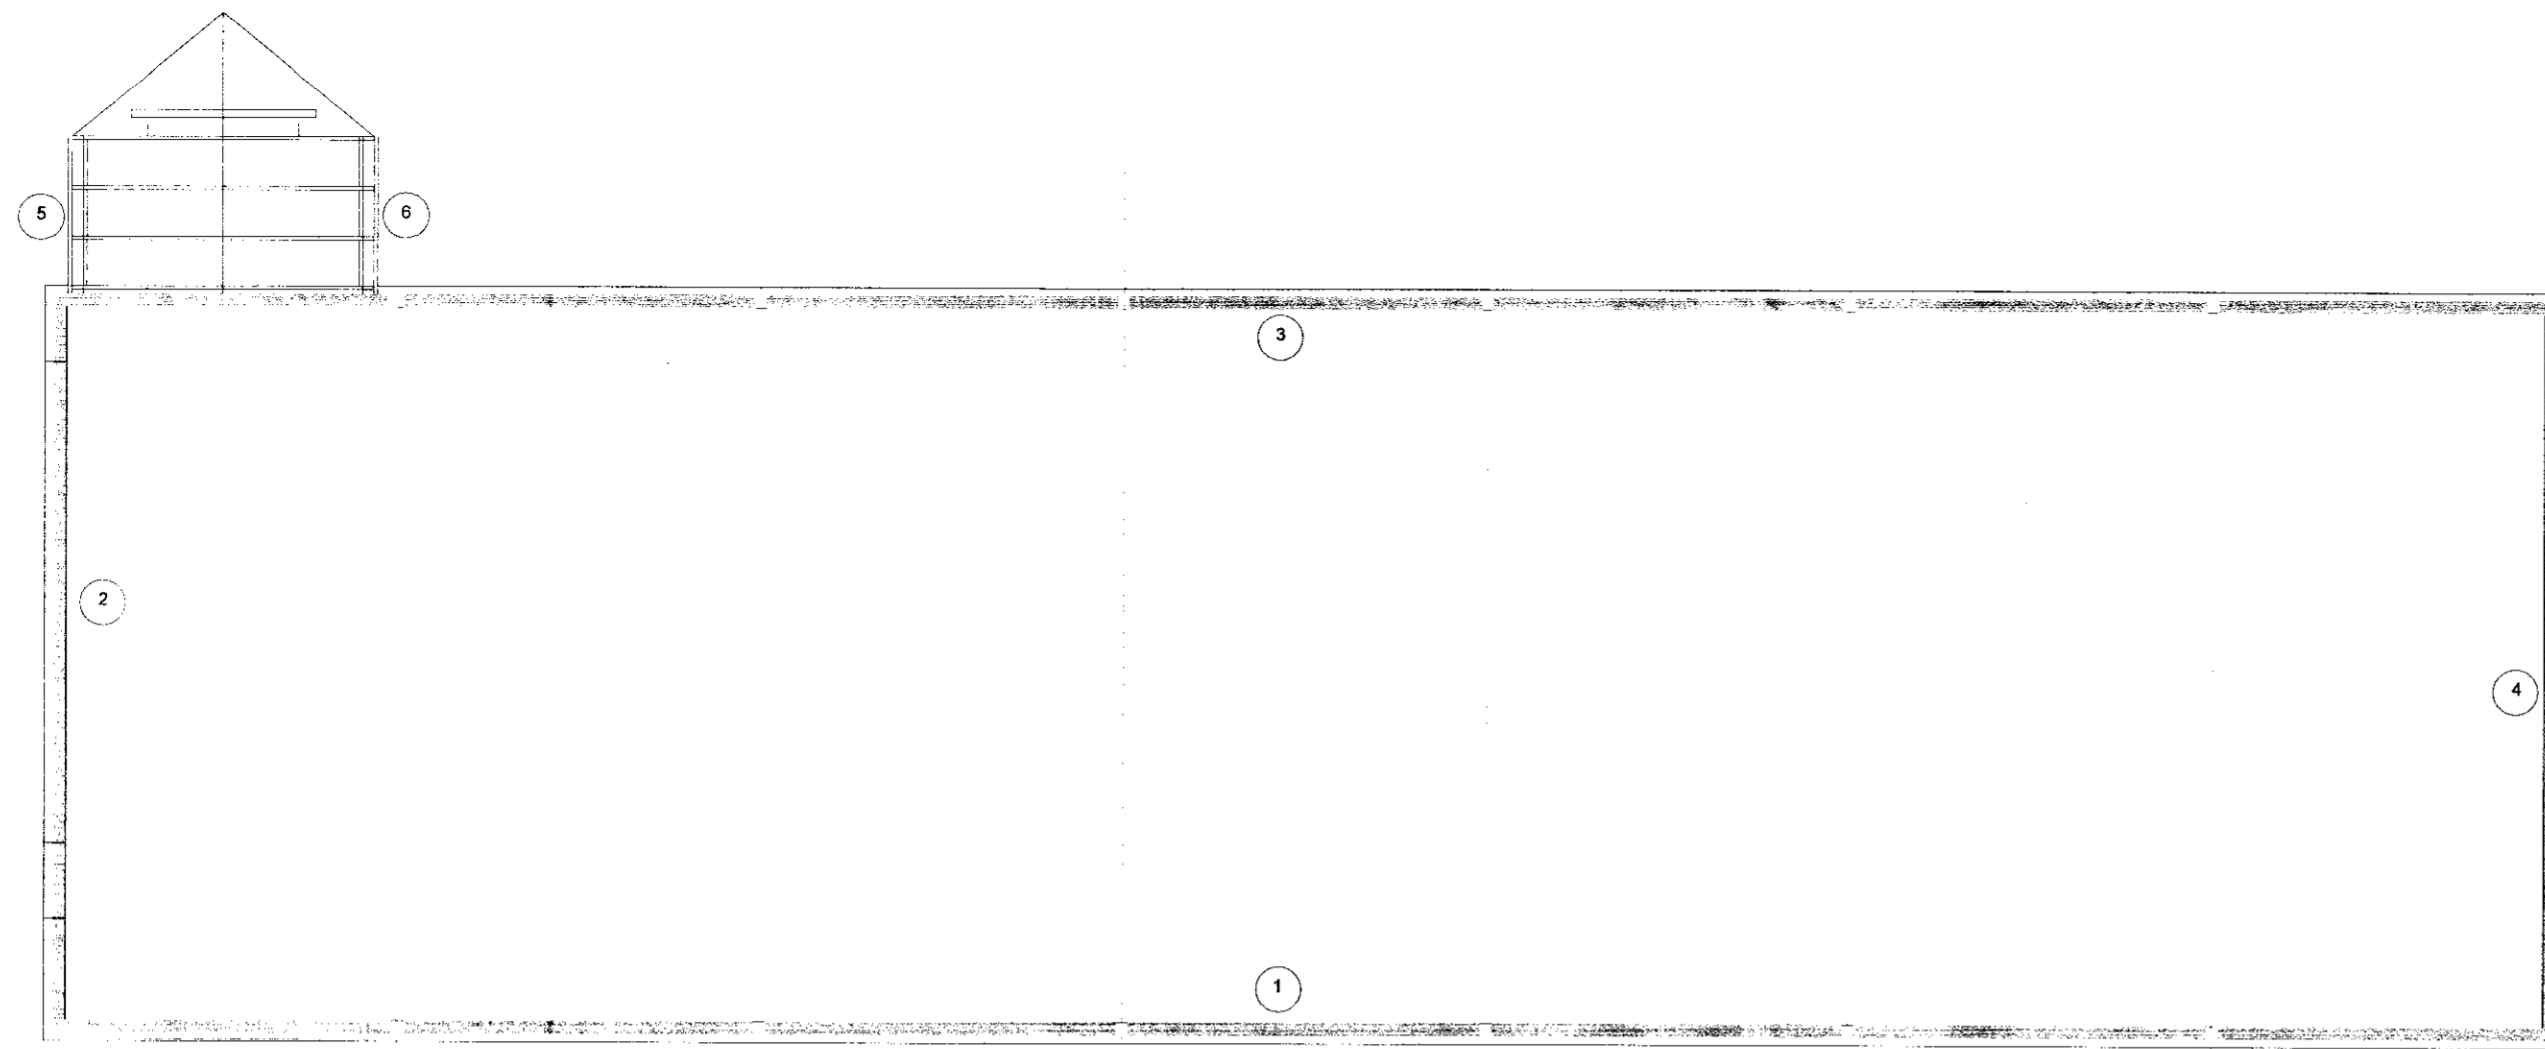


MÖTTEKID
07 FEB 2012
Arnessýslu og Flochr.



Almennt:

Öll mál skulu staðfest skv. aðalteikningum. Ef eitthvert misræmi er skulu aðalteikningar vera ráðandi, þó þer að láta hönnuði vita af misræmi. Öll mál eru í millimetrum, nema annað komi fram.

Steypa: C 25/30 - 20 - S2-Sb.
Bendistál: B 500C

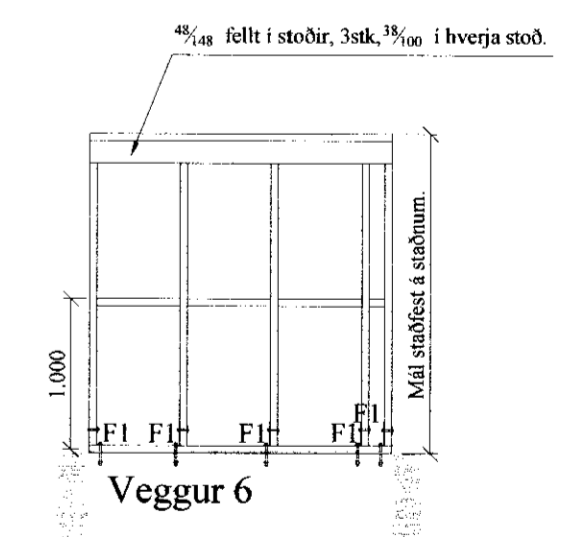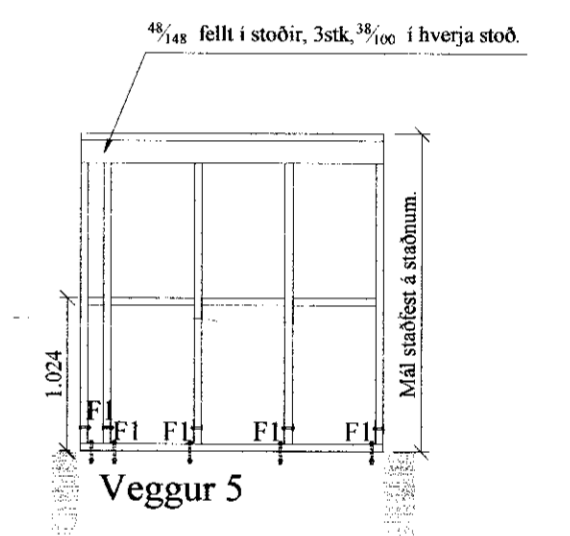

Ásýnd veggja - 1:50

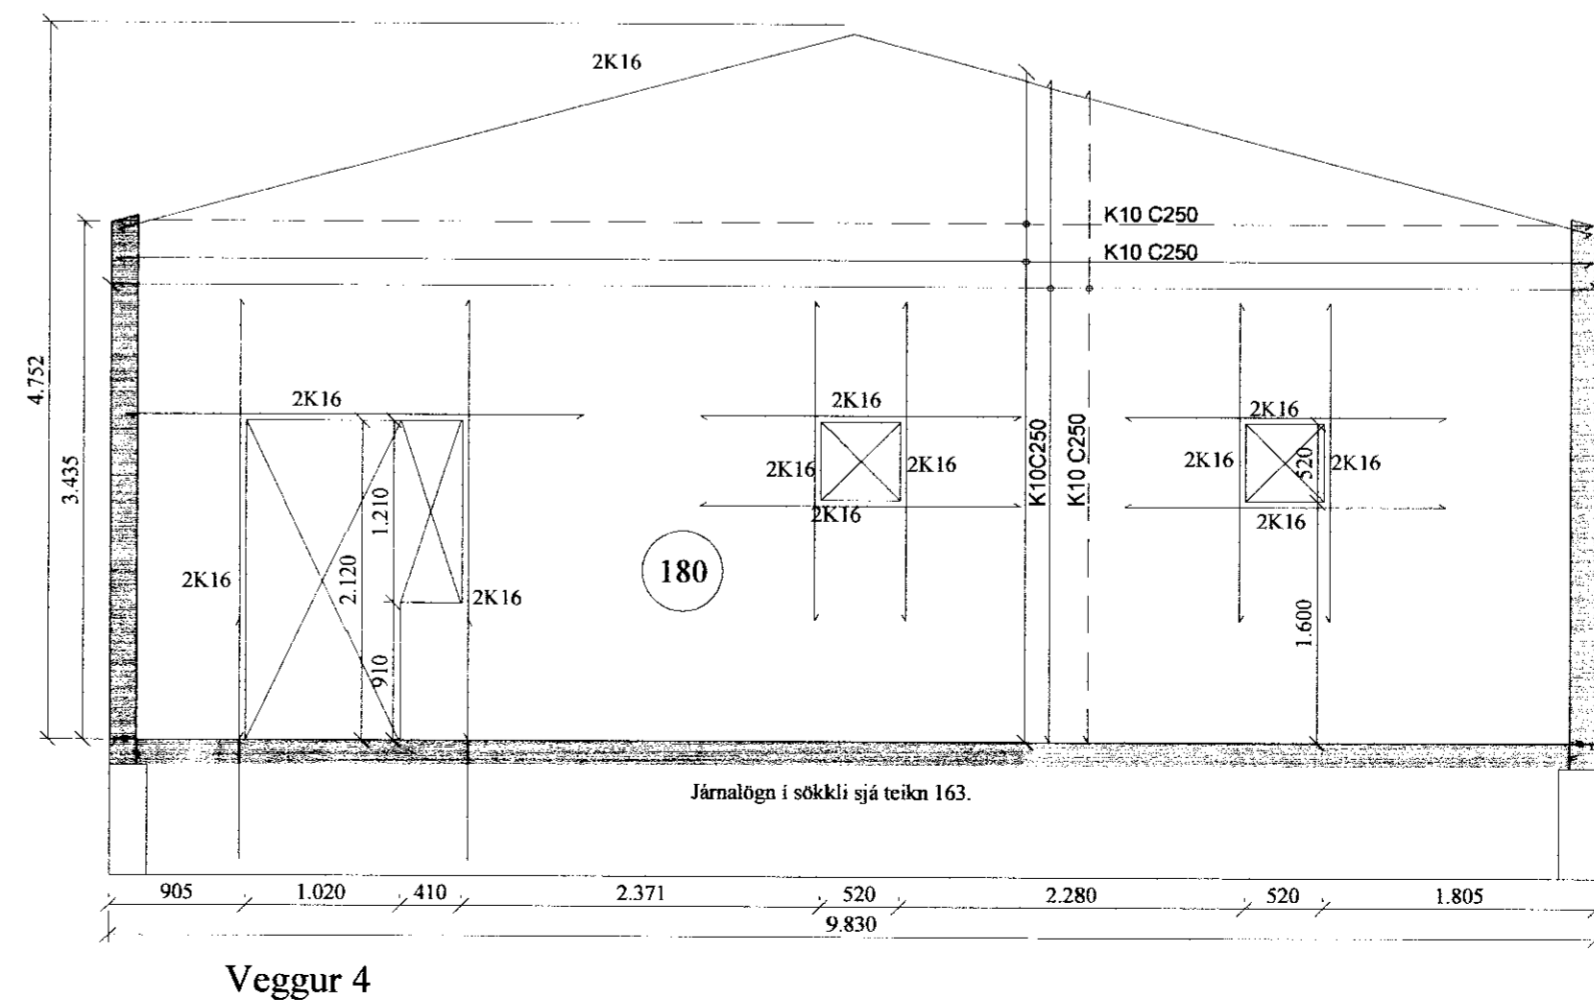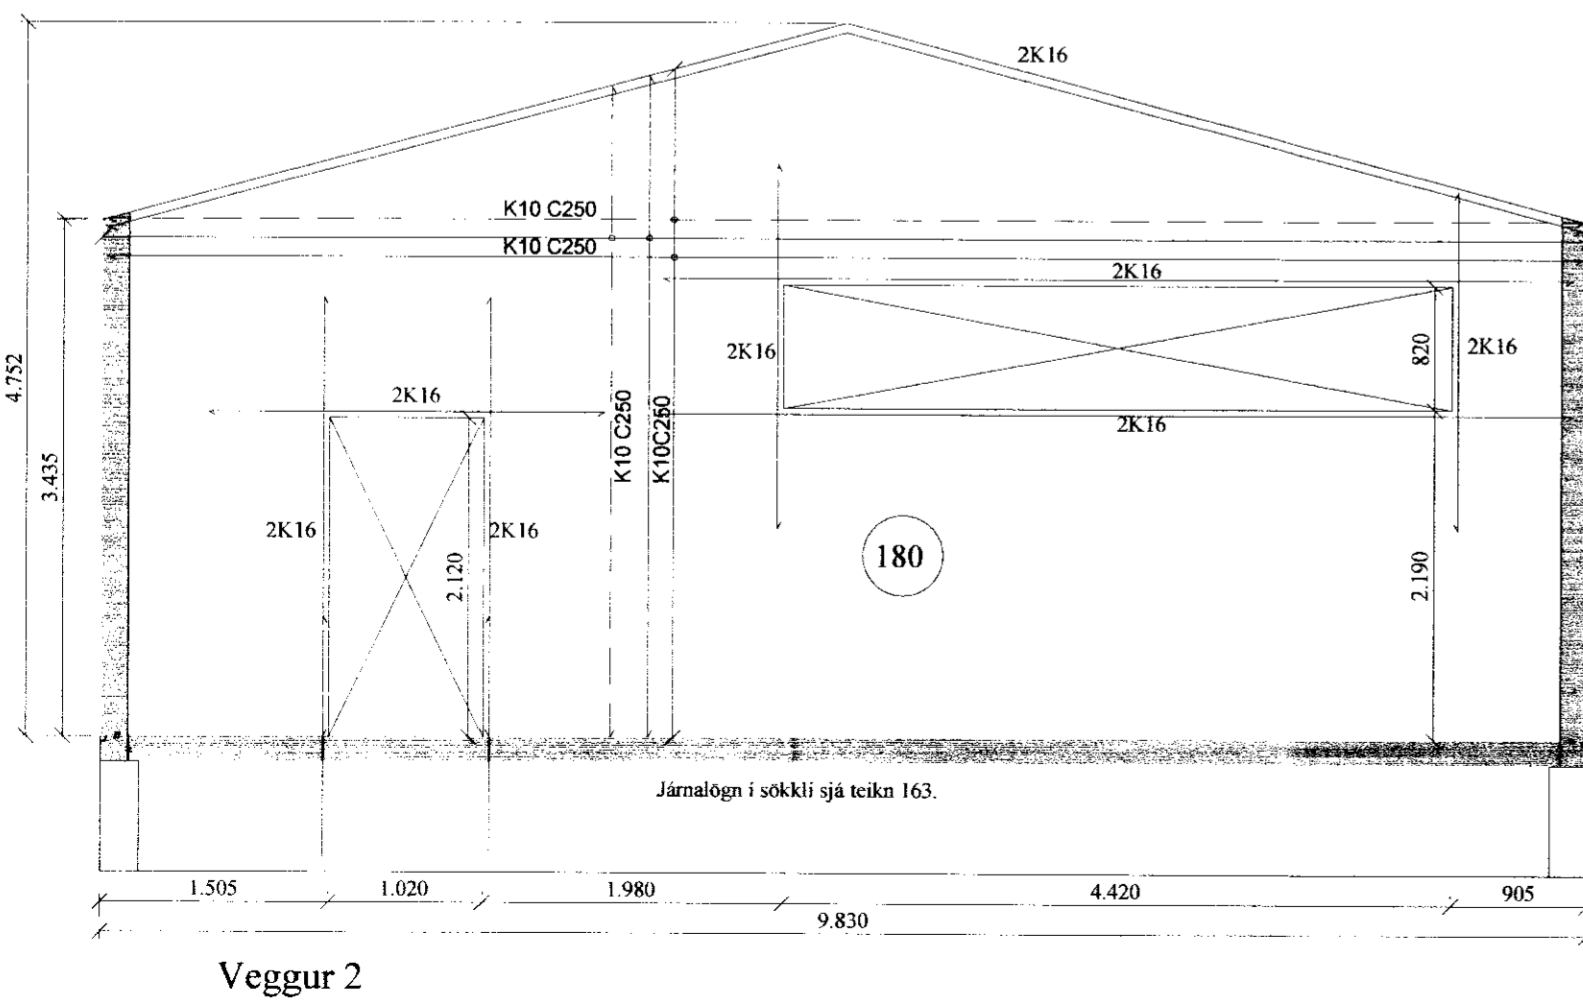

Br. nr.	Dags.	Af.	Breyting
(A)			
(B)			

Flúðafiskur - Borgarás. Hrunamannahreppi.	Teikn nr: 200
Burðarvirki Grunnmynd veggja - Ásýnd veggja.	Frumstærð: A2
Dags: 9.01.12	Mkv: 1:100:50
Samþ: <i>[Signature]</i>	V.nr: 10 030

VGS
VERKFRÆÐISTOFA
GUÐJÓNS P. SIGFÚSSONAR EHF.
AUSTURVEGI 42, 2.HÆÐ,
800 SELFOSS
S: 482 2805, F: 482 3818
NETFANG: VGS@VGS.IS