


MÖTTEKID
07 FEB 2012
Byggingafræðingur, Ármessýslu og Flóahúrs.

Lagnagrind:

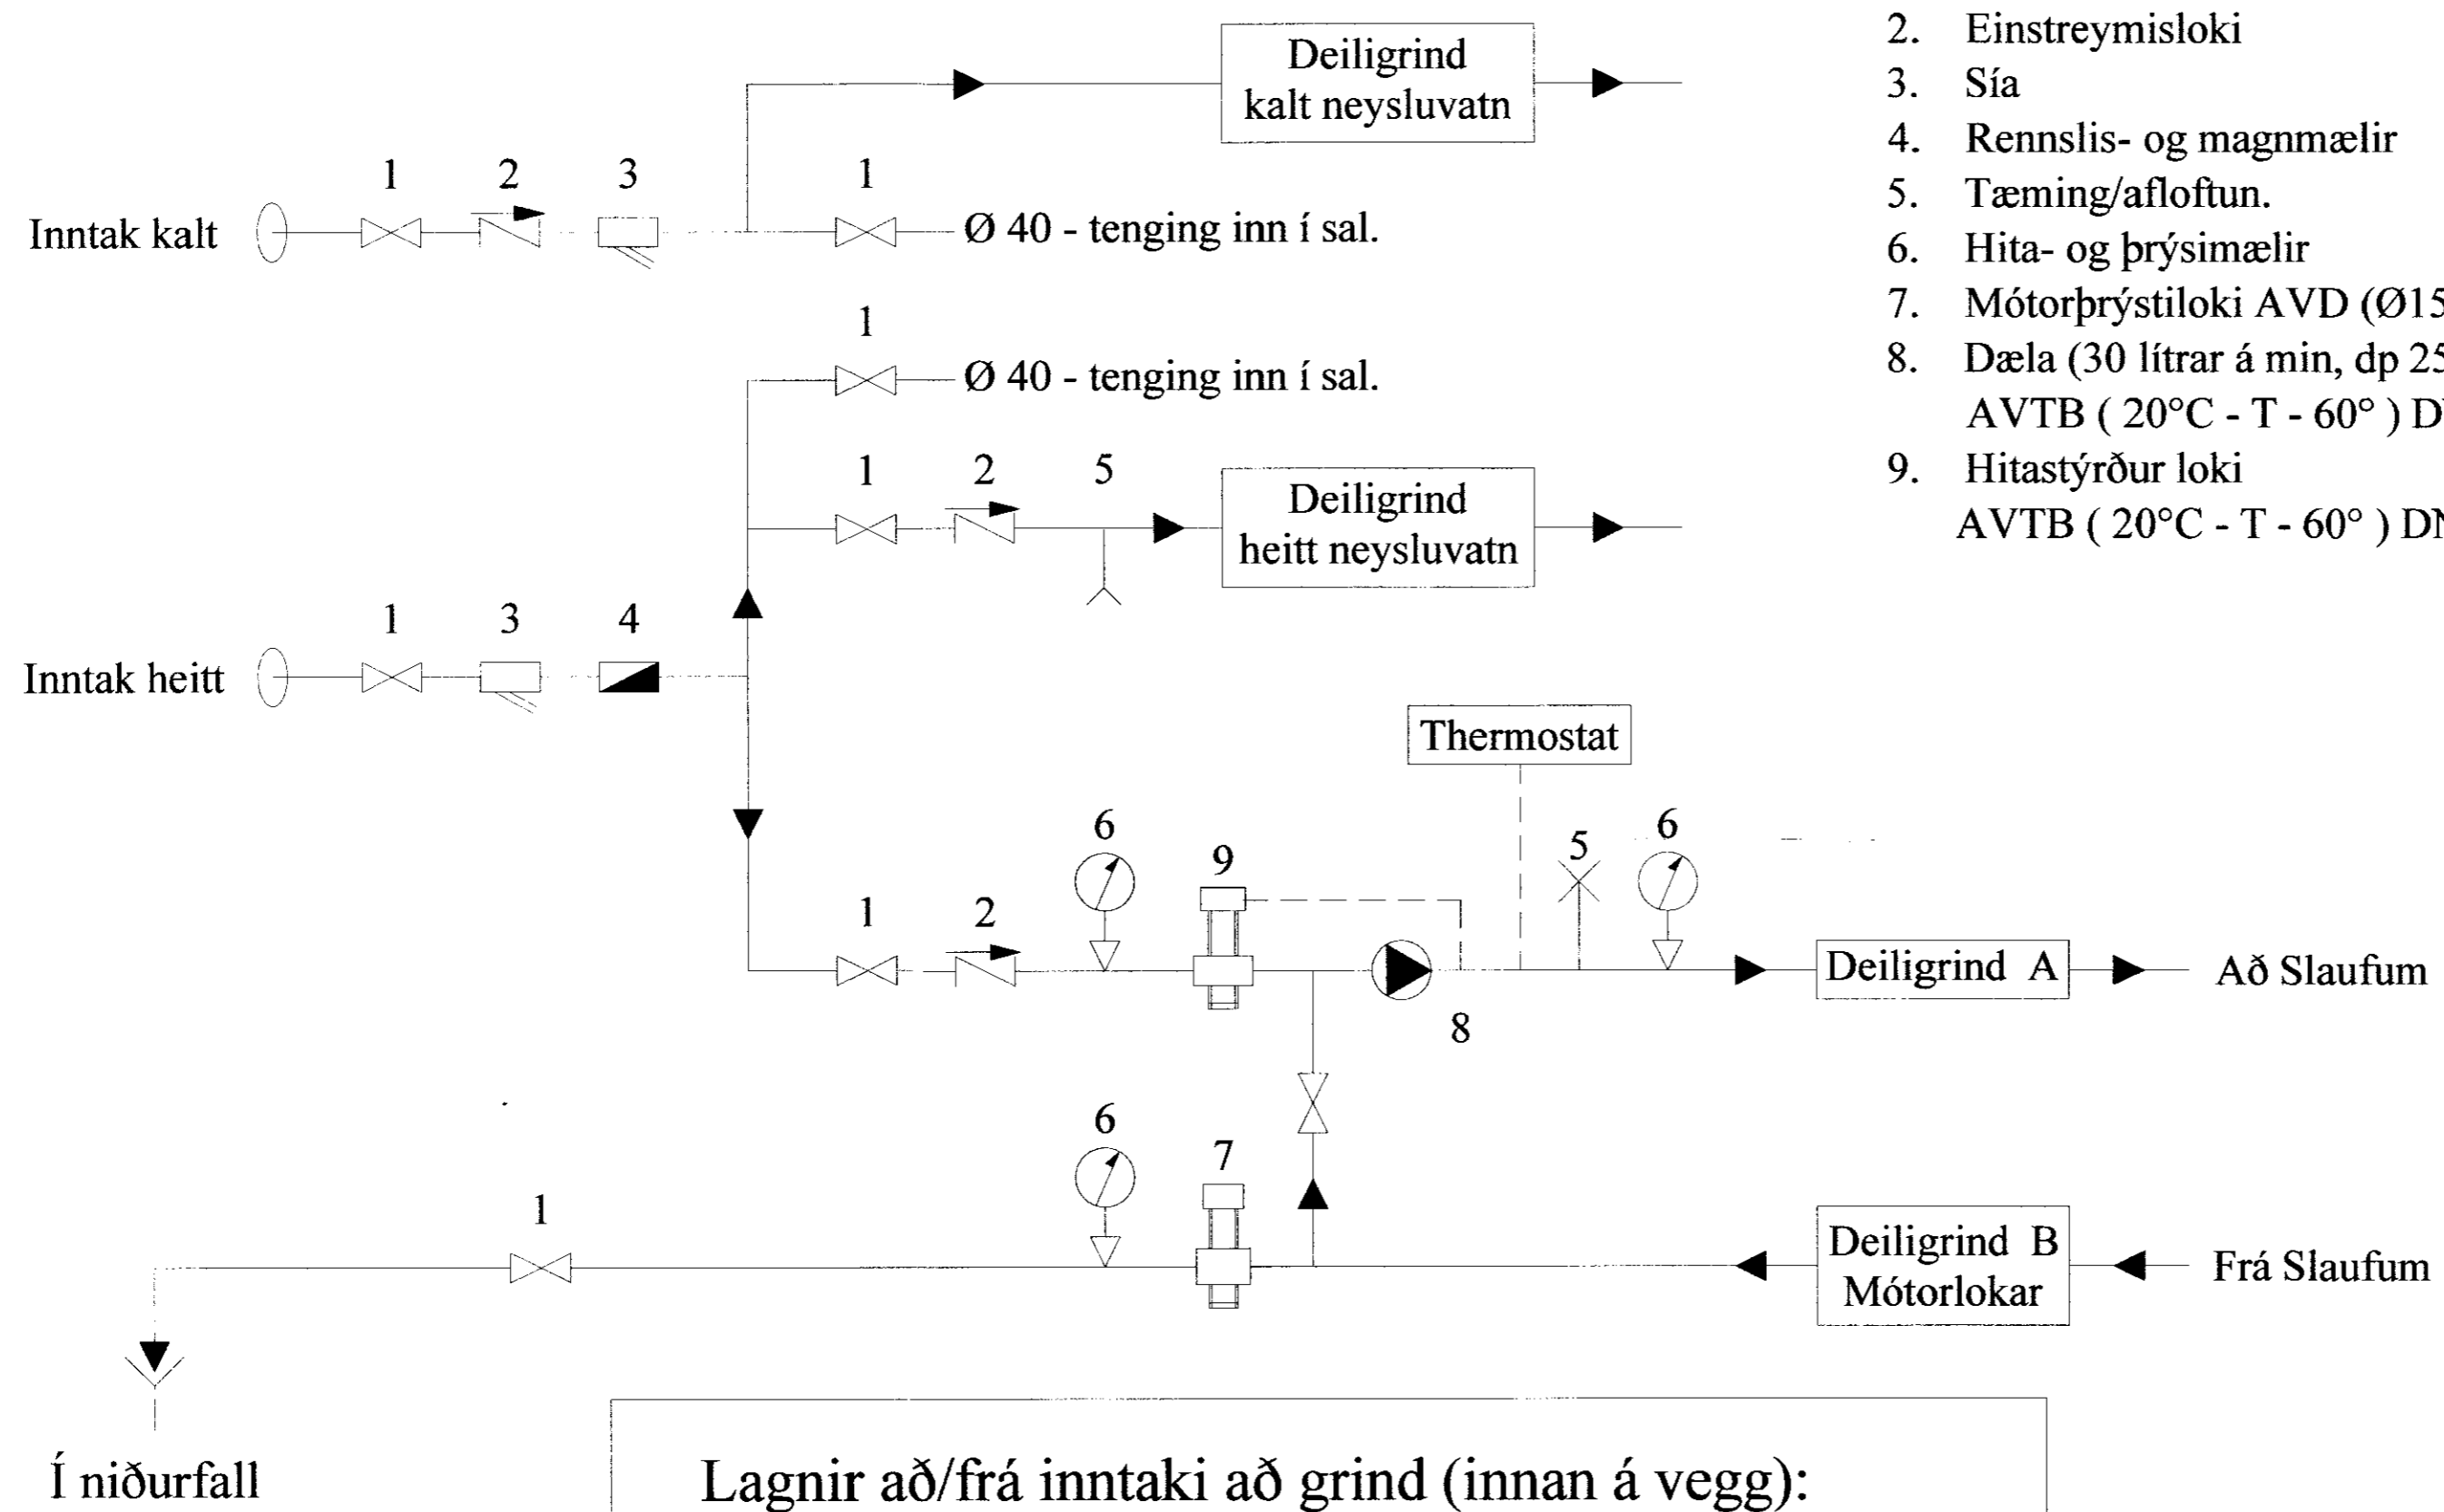

1. Kúluloki
2. Einstreymisloki
3. Sía
4. Rennslis- og magnmælir
5. Tæming/afloftun.
6. Hita- og þrýsimælir
7. Mótörþrýstiloki AVD (Ø15) DN20.
8. Dæla (30 lítrar á min, dp 25 kpa) AVTB (20°C - T - 60°) DN 20
9. Hitastýrður loki AVTB (20°C - T - 60°) DN 20

Lagnir að/frá inntaki að grind (innan á vegg):
 - Kalt neysluvatn: Ø40 ryðfrítt lagnaefni
 - Heitt vatn: Ø40 álpex m. einangrun.
 - Afrennsli hitaveitu: Ø40 álpex

A			
Br:	Hverju breytt:	Dags:	Kvittun:
Flúðafiskur - Borgarási. Hrunamannahreppi.		Teikn nr: 560-02	
Lagnir Tengigrind.		Frumstærð: A2	
Dags:	09-01-12	Mkr:	1:50
Hann:	GPS		
Samþ:	00162-3099	V.nr:	0 030
		Teikn:	-

VGS
 VERKFRÆÐISTOFA
 GUÐJÓNS P. SIGFÚSSONAR EHF.
 AUSTURVEGI 42, 2. HÆÐ,
 800 SELFOSS
 S: 482 2805, F: 482 3818
 NETFANG: VGS@VGS.IS