

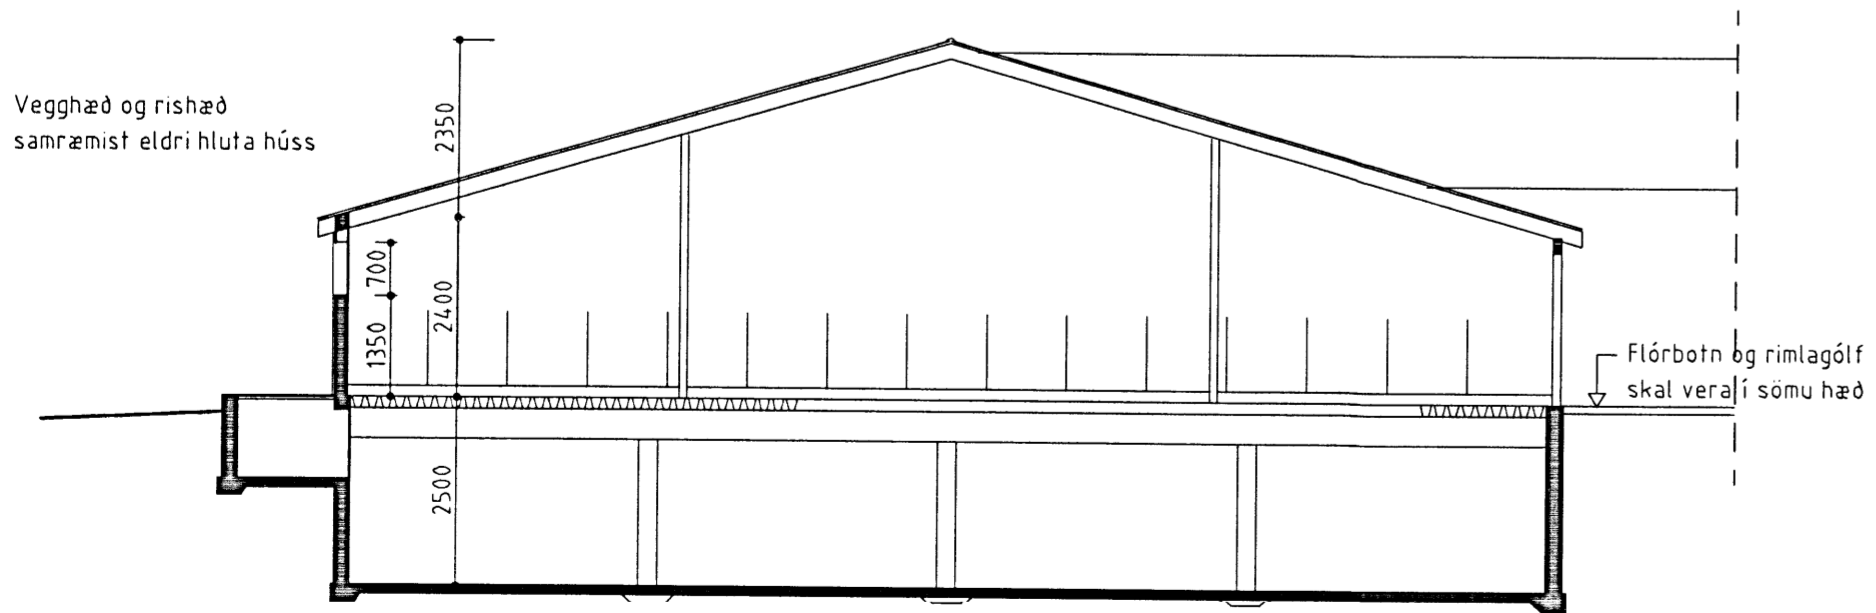


Hrunamannahreppi

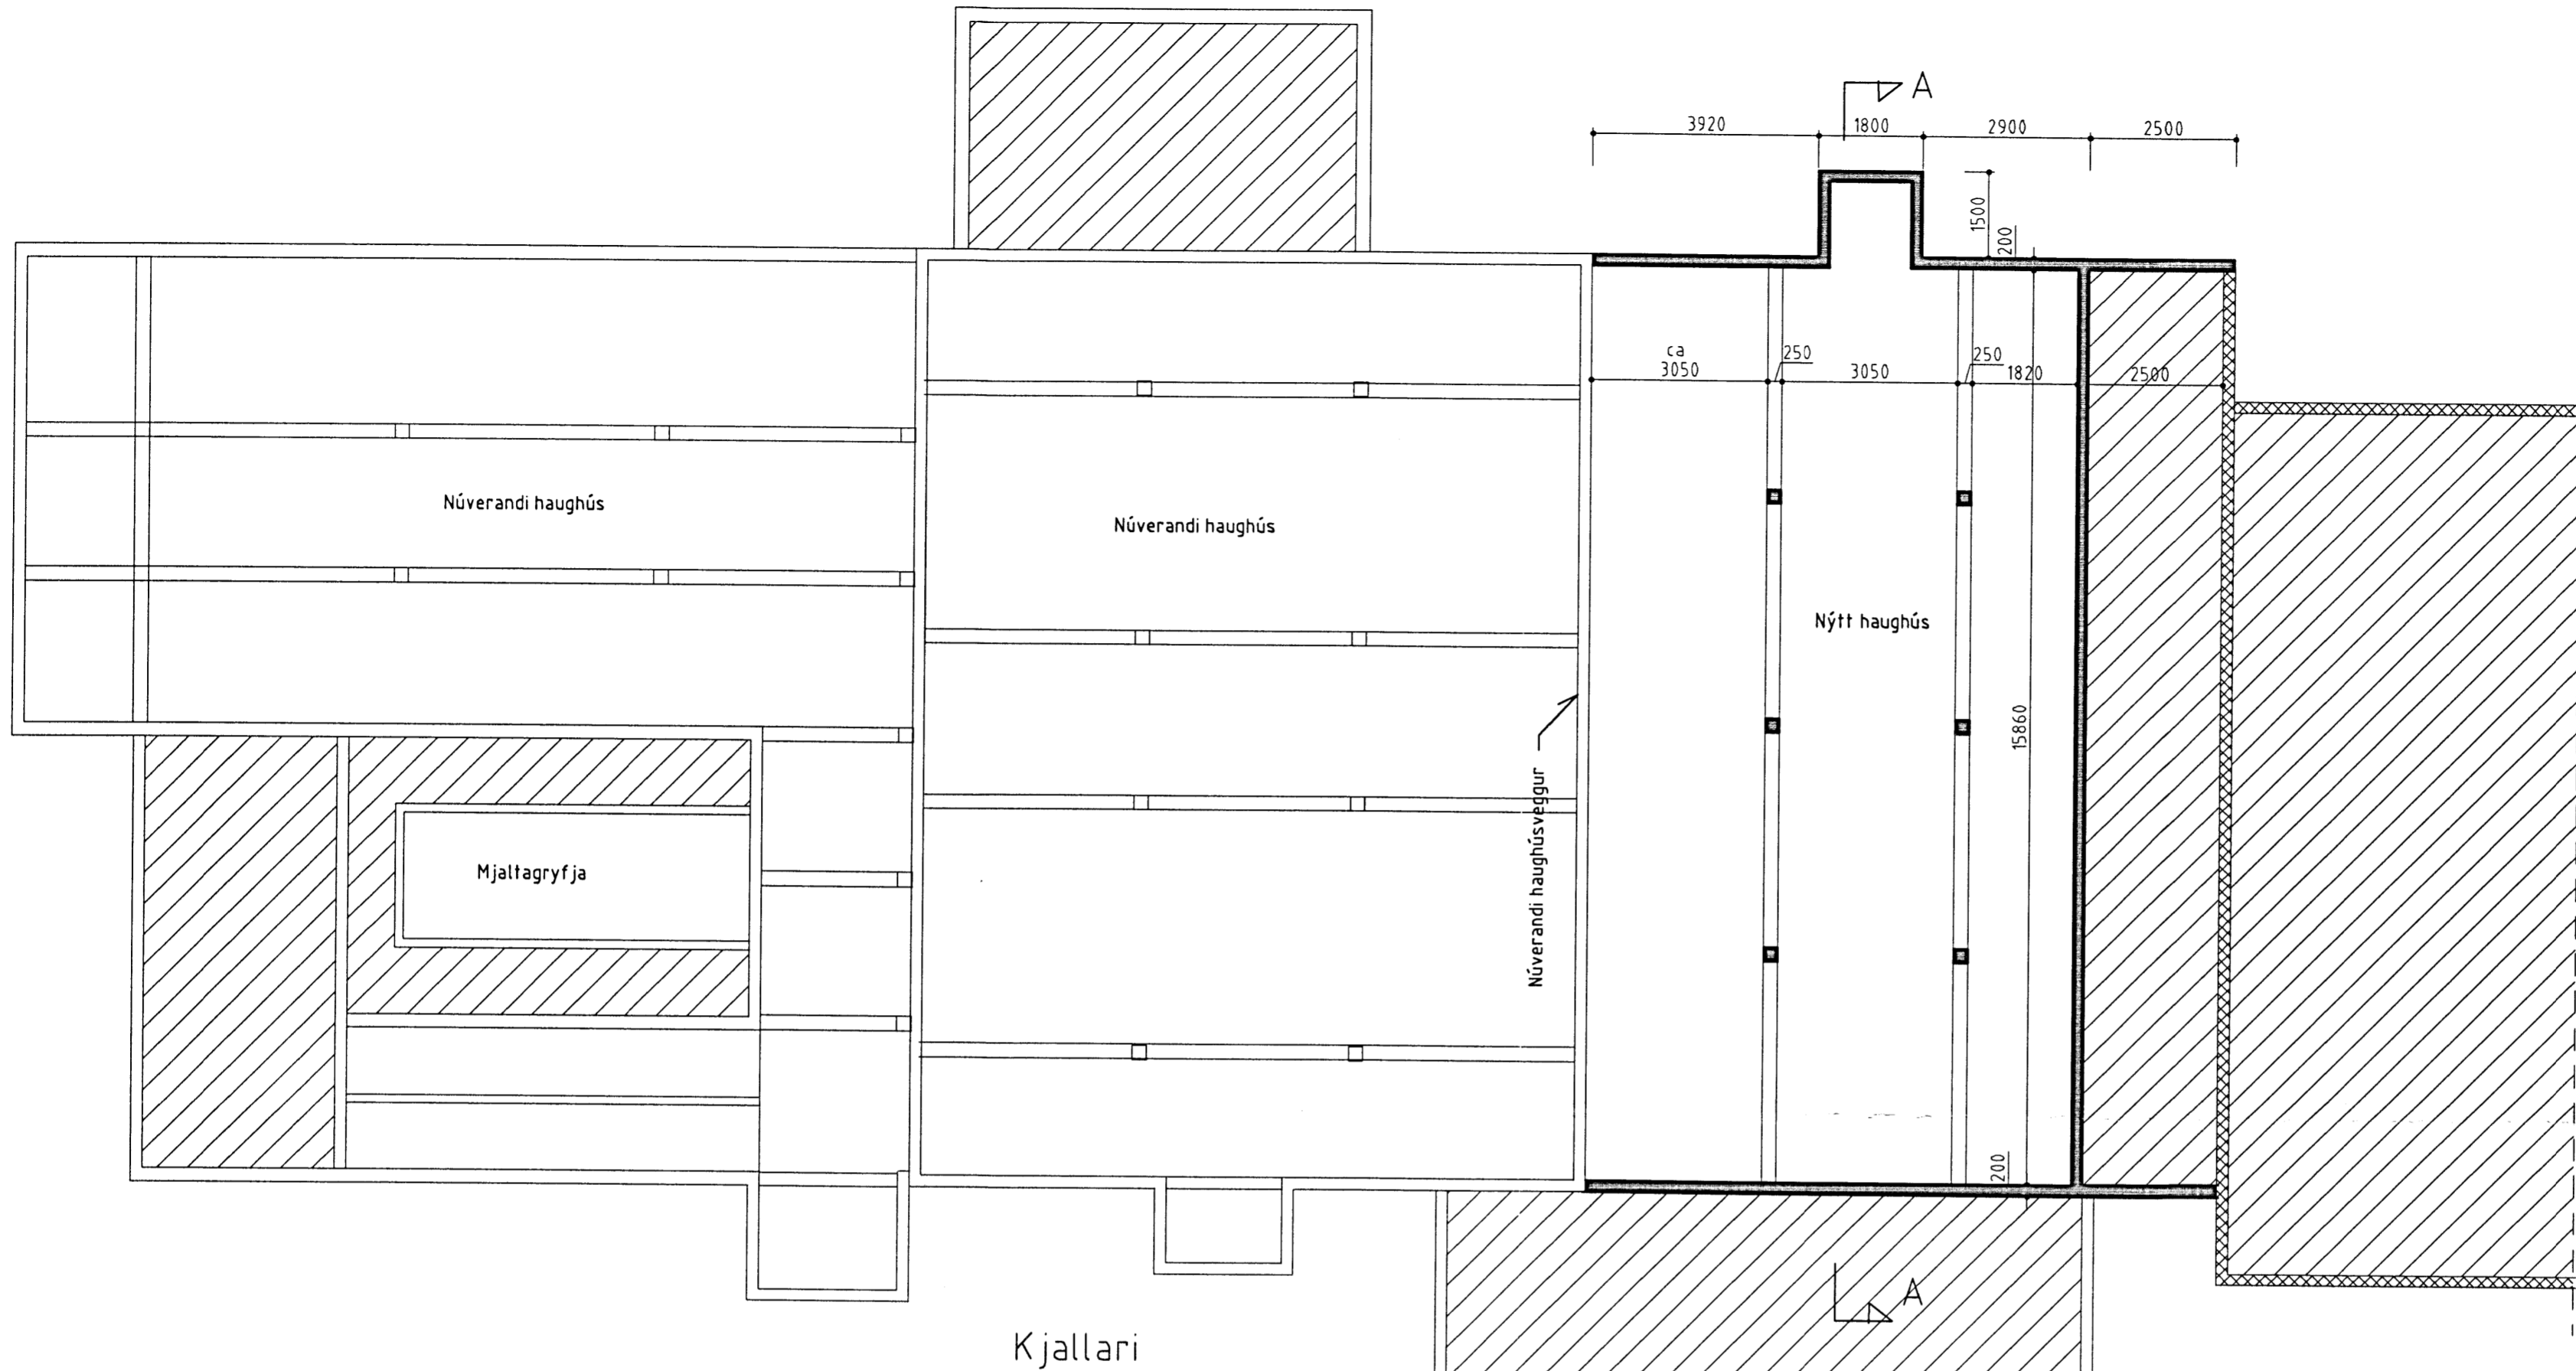

Snið A - A

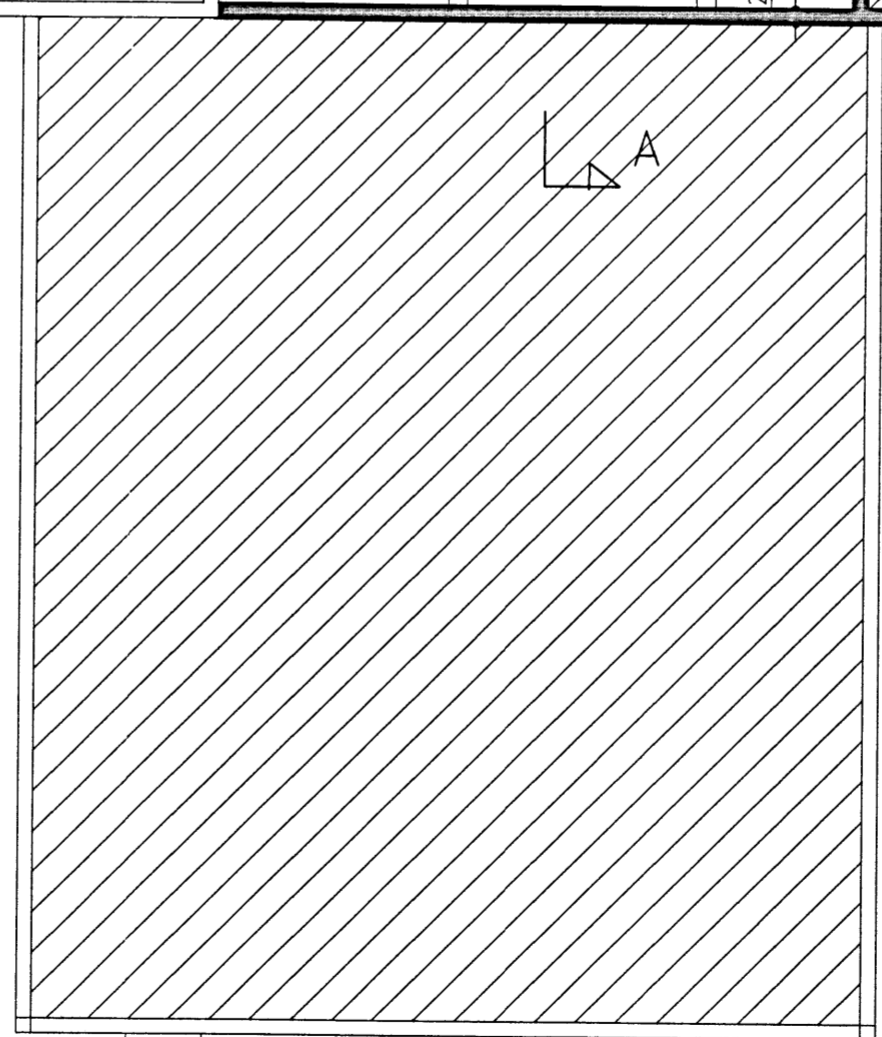

Plata fyrir sköfufjakk
Sjá upplýsingar frá elékúf framleiðanda

BYGGINGAÞJÓNUSTA ÆNDASAMTAKA ÍSLANDS	Verk nr: 0696-10
BÆNDAHÖLLINNI, HAGATORGI, REYKJAVÍK	Blað nr: 2 af
sími: 5630300	Dags: 25.05.2000
Birtingaholt 4, Hrunamannahreppi, Árn.	Breytt
Breytingar á fjösi og hlöðu	Mkv. 1 : 100
Kjallari og snið	Hannað: M.S. Teiknað: M.S.

Hrunamannahreppi