



BYGGINGARFULLTRUI  
Samp. 6/2000  
HRUNAMANNAREPPIS


*Hilmar Örnarson*

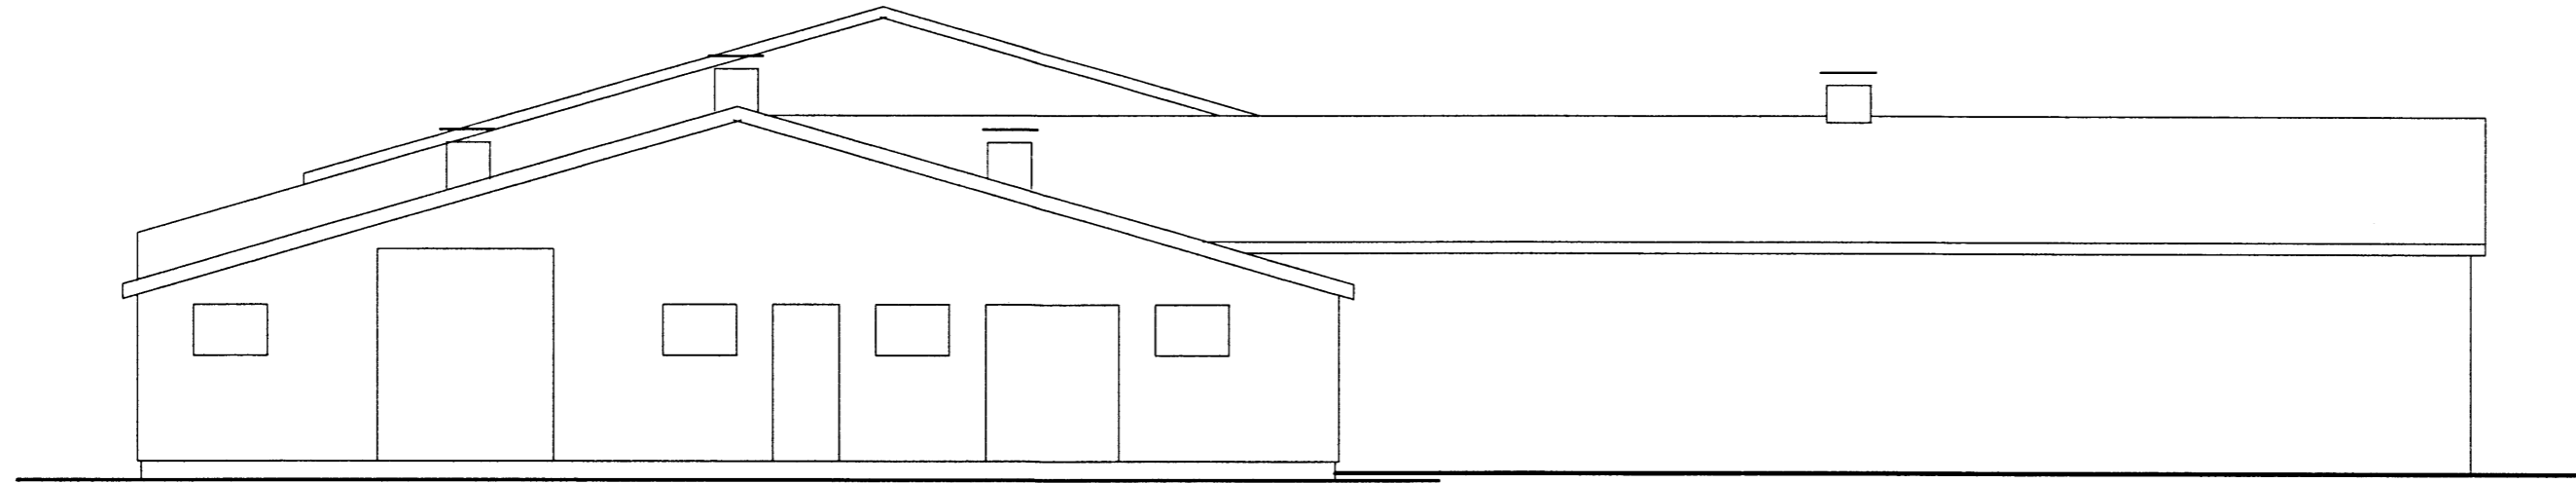


Suðurhlíð

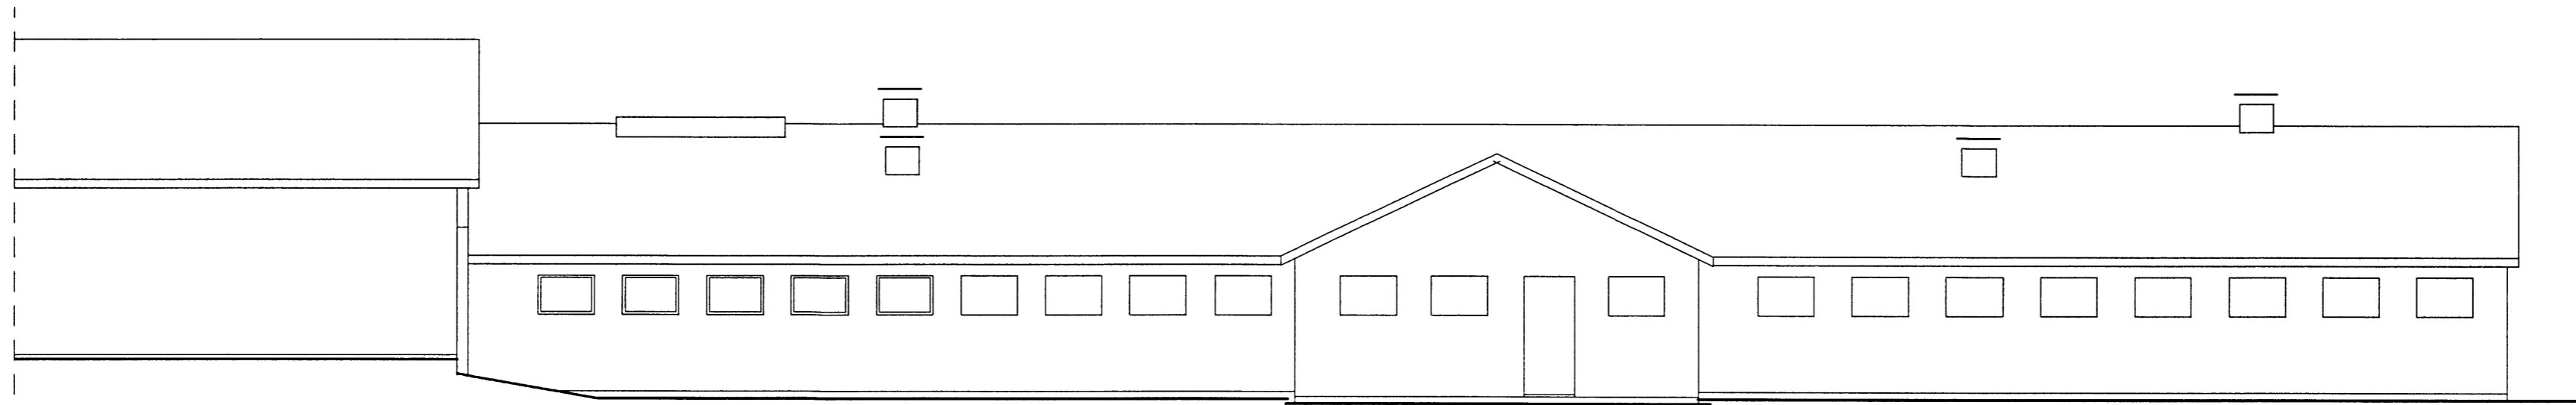


Vesturhlíð

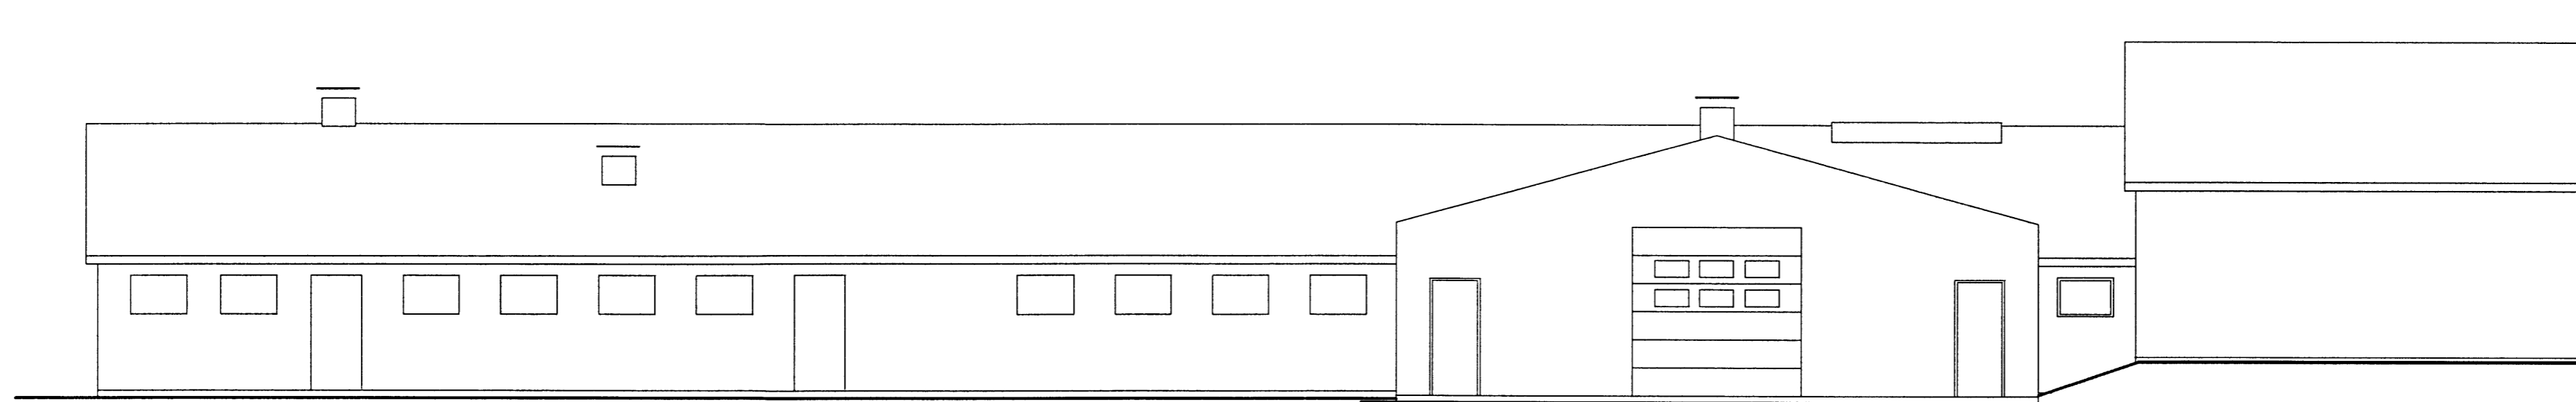

Austurhlíð

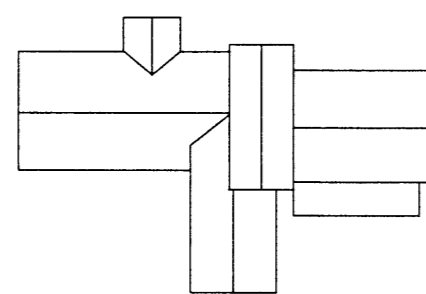

Þakmynd fyrir breytingu  
M 1 : 1000

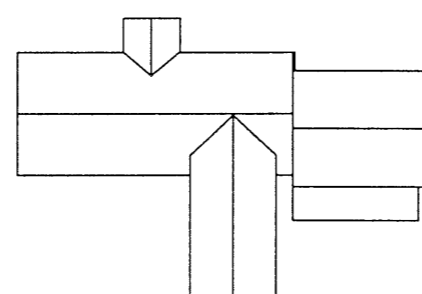

Þakmynd eftir breytingu  
M 1 : 1000

BYGGINGAÞJÓNUSTA BÆNDASAMTAKA ÍSLANDS	Verk nr: 0696-10
BÆNDAHÖLLINNI, HAGATORGI, REYKJAVÍK	Blað nr: 3 af
Birtingaholt 4, Hrunamannahreppi, Árn.	Dags. 25.05.2000
Breytingar á fjósi og hlöðu	Breytt
Útlitsmyndir / Þakmyndir	Mkv. 1 : 100
	Hannað: M.S. Teiknað: M.S.

*Hilmar Örnarson*