



Skipulags- og byggingarfulltrúi Ljppsveita bs.  
**Yfirfarið**  
 13 JUNI 2014  
*Guðmundur Hjattason*  
 Byggingarfulltrúi

ADALHÖNNUÐUR


ÚTG. DAGS. ÚTGÁFUFRILL HANNAÐ TEIKN. YFIR.

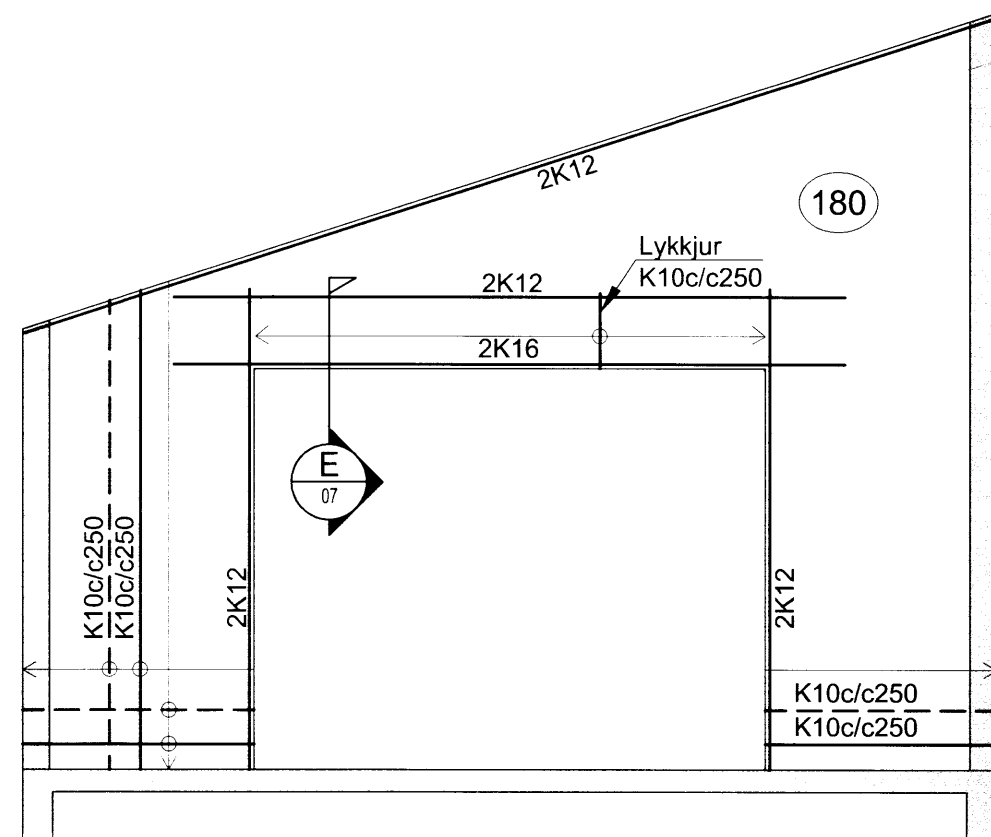


**Ásýnd - Veggur 1**  
 M 1:50

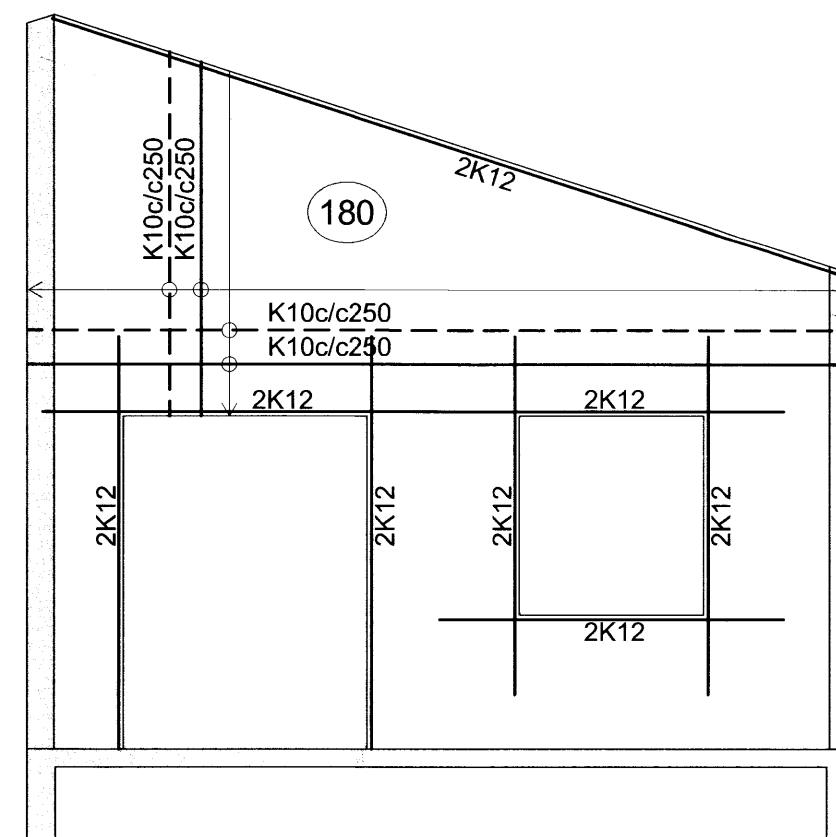


**Ásýnd - Veggur 3**  
 M 1:50

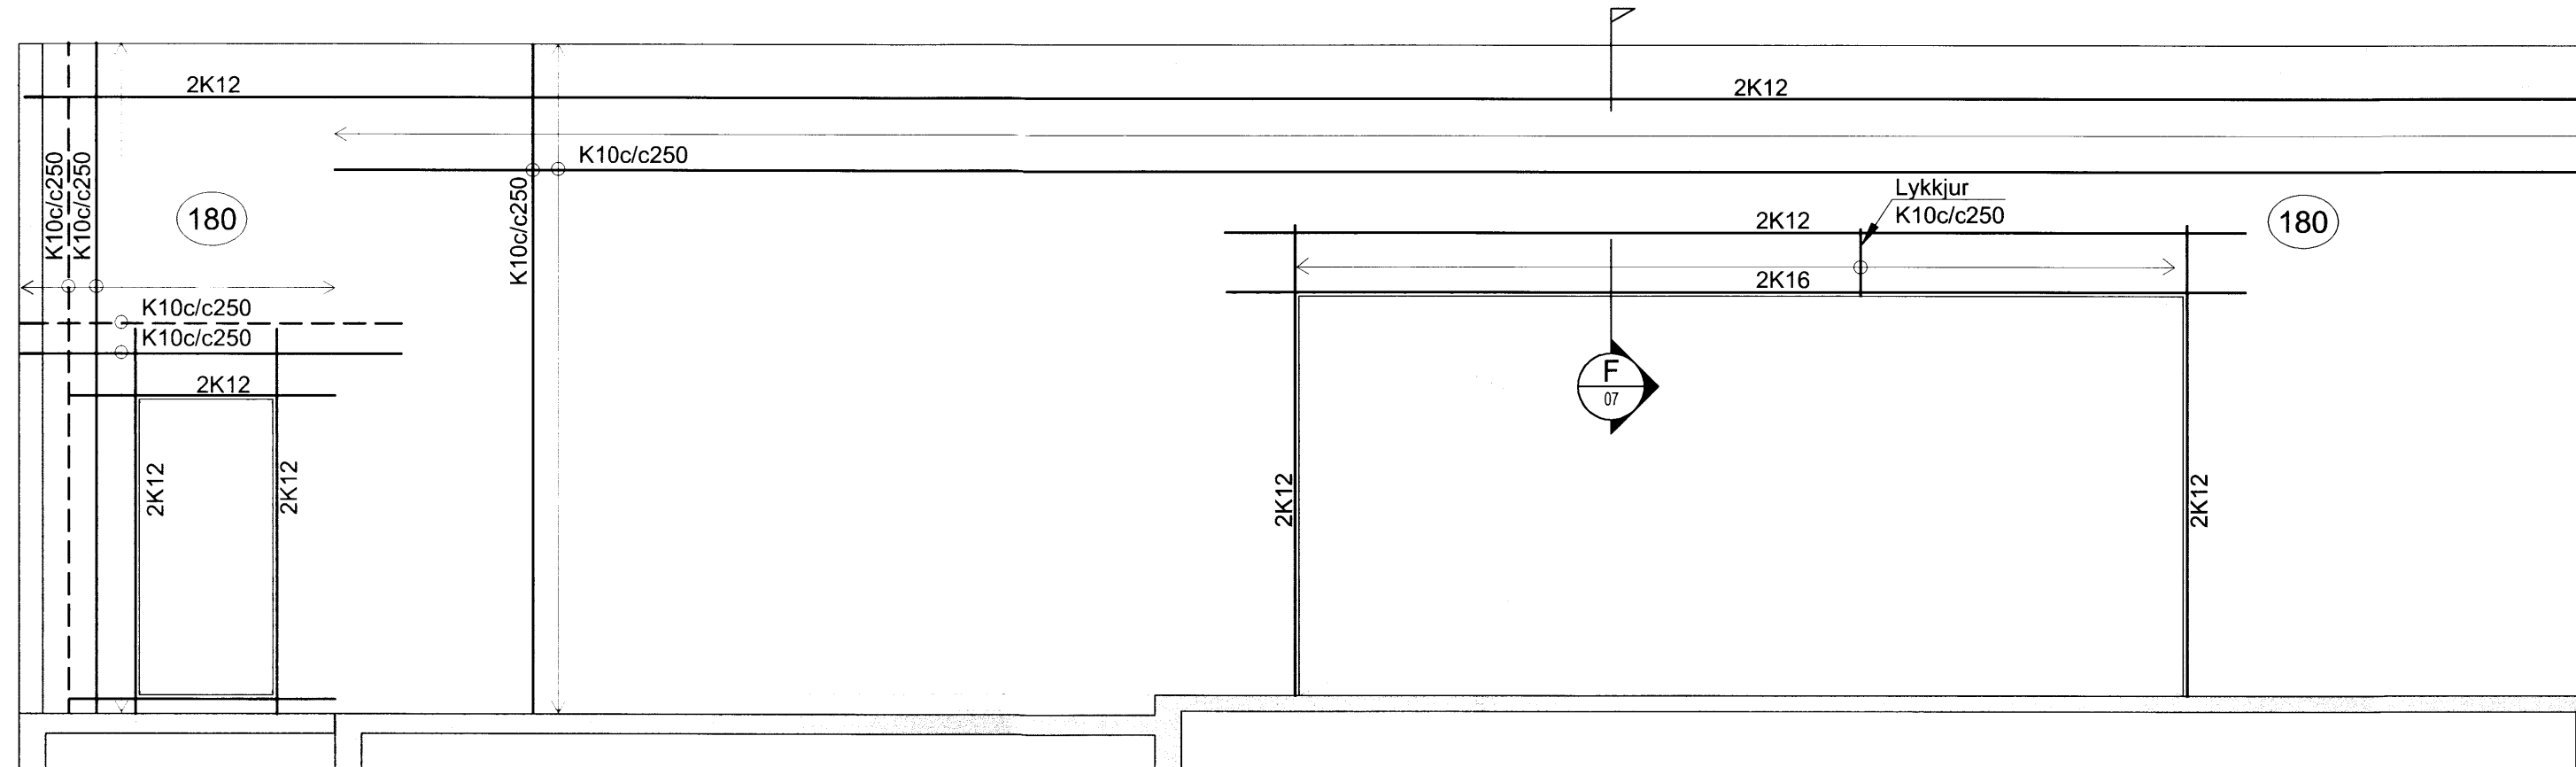


**Ásýnd - Veggur 2**  
 M 1:50

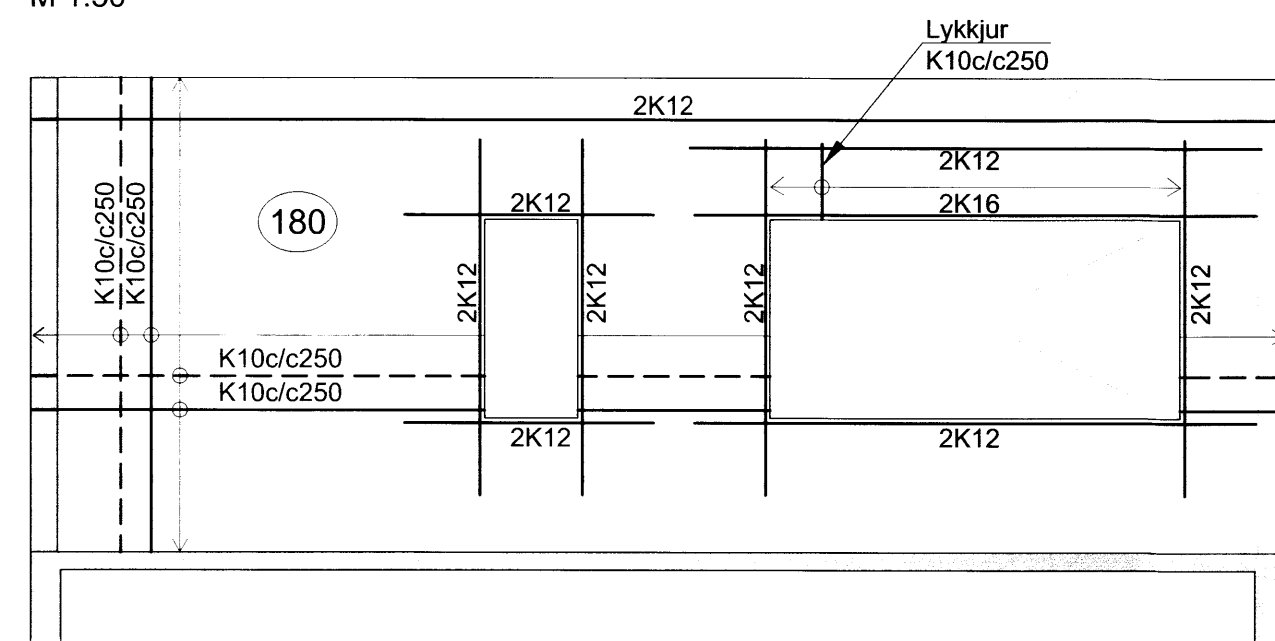

**Ásýnd - Veggur 4**  
 M 1:50

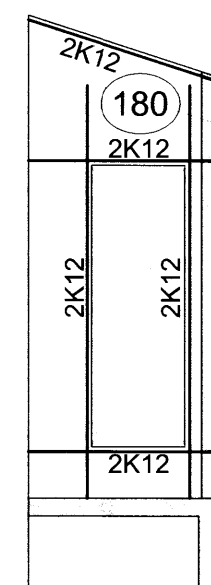

**Ásýnd - Veggur 5**  
 M 1:50

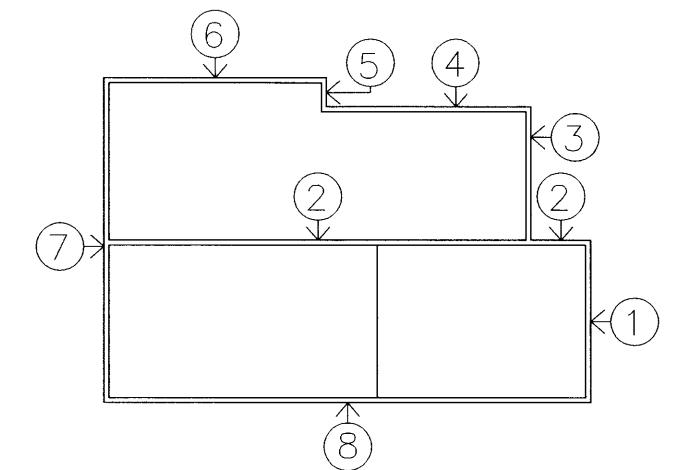

**EFLA**  
 VERKFRÆÐISTOFA  
 Sími: 412 6000 www.efla.is

**Birtingaholt 5A, Hrunamannahreppi**  
 Íbúðarhús  
 Burðarvirki  
 Veggir - ásýndir

TEIKNINÚMÉR	BLAÐSTÆRÐ	HANNAÐ	GH
5203-001-120	A2	TEIKNAD:	SSI
01120-04		YFIRFARIÐ:	GH

DAGS.	MÆLIKVARÐI	ÚTGÁFA
Apríl 2014	1:50	<b>A</b>

SAMPYKKT  
*Guðmundur Hjattason*  
 Kennitala: Guðmundur Hjattason kt. 070966-5579

O:\S\sigurður Ágústsson\_5203\001\_Birtingaholt - Húsbýgging\Gögn\Teikningar-teikningaskrá\5203-001-120.dwg