



Ásýnd - Veggur 6
M 1:50

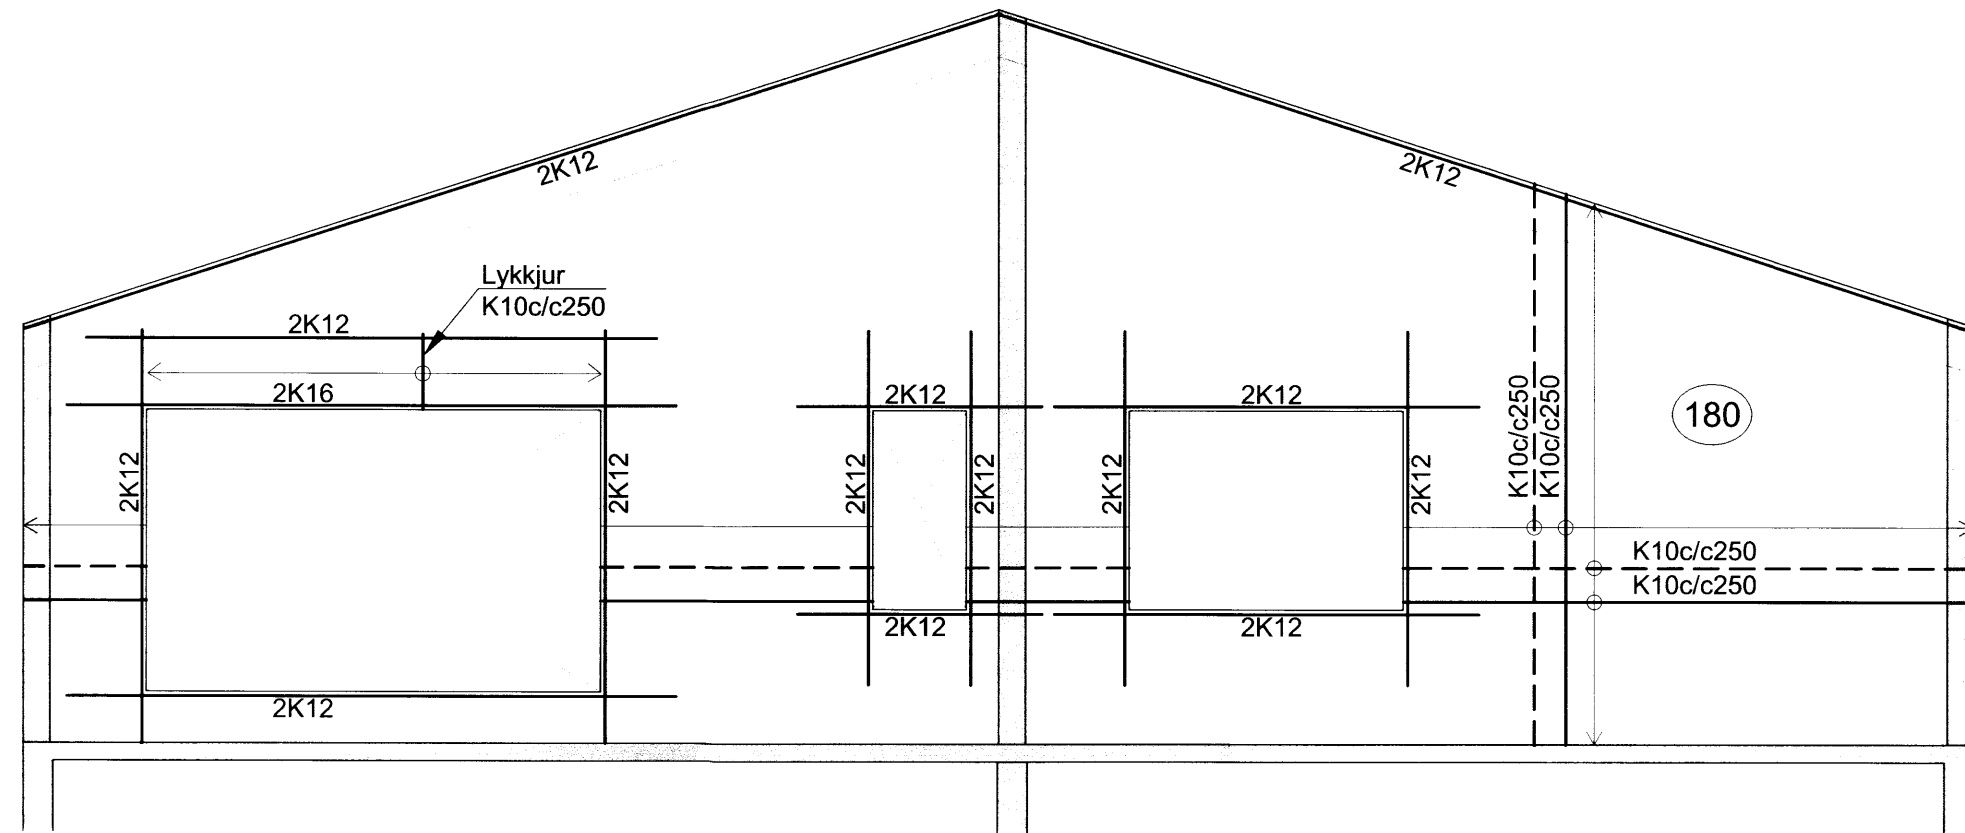

Ásýnd - Veggur 7
M 1:50

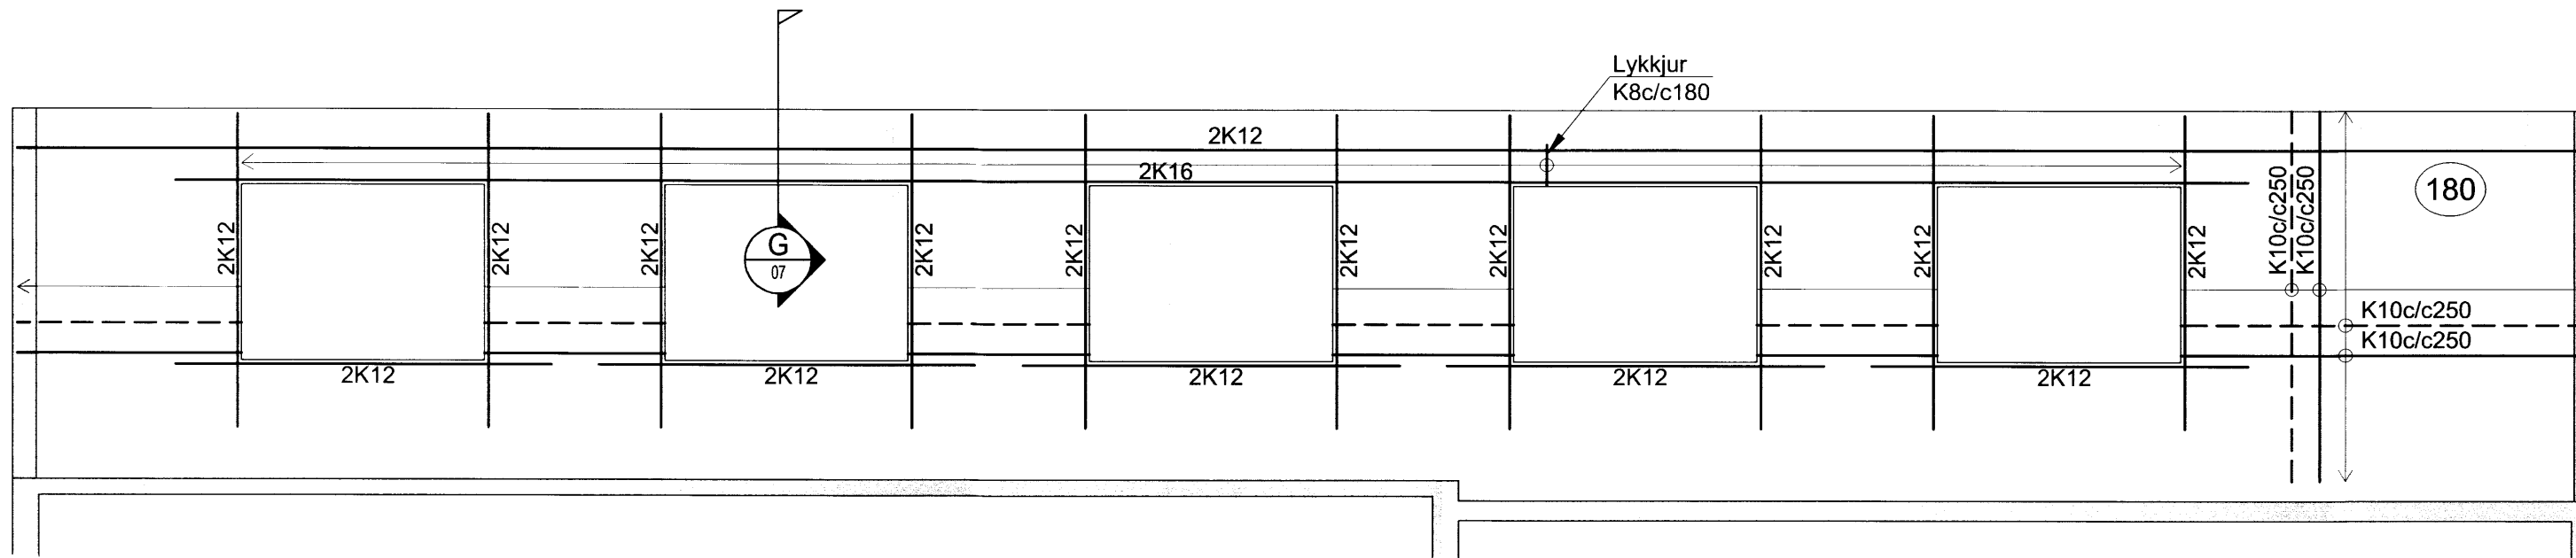


Ásýnd - Veggur 8
M 1:50

Skipulags- og byggingarfulltrúi Uppsveita bs.
Yfirfarið
13 JUNI 2014
H. Guðmundur Hjaltason
Byggingarfulltrúi

ADALHÖNNUNUR

ÚTG. DAGS. ÚTGÁFUFRILL HANNAÐ TEIKN YFIRF.

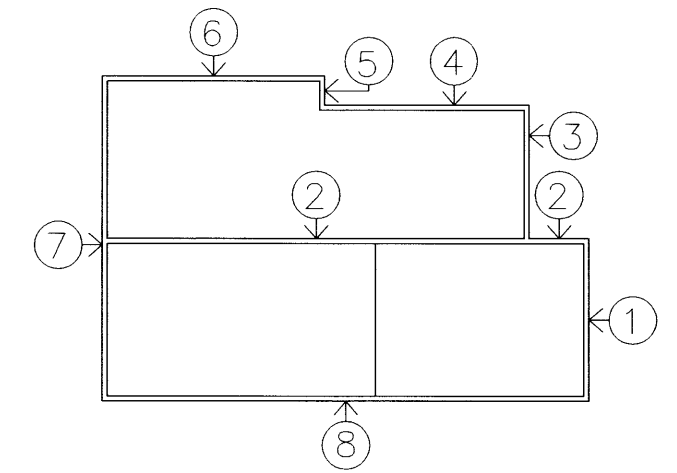

EFLA
VERKFRÆÐISTOFA
Sími: 412 6000 www.efla.is

Birtingaholt 5A, Hrunamannahreppi
Íbúðarhús
Burðarvirki
Veggir - ásýndir

TEIKNINUMER 5203-001-120
BLAST/ERÐ A2
01120-05

DAGS. APRÍL 2014
MÆLIKVARÐI 1:50
ÚTGÁFA A

SAMPYKKT: *[Signature]*
Kennitala: Guðmundur Hjaltason kt. 070966-5579

O:\S\sgurur Agustsson_5203001_Birtingaholt - Húsbýgging\Gagn\Teikningar-teikningskrá\5203-001-120.dwg