



Skipulags- og byggingarfulltrúi Uppsveita bs.
Yfirfarið
 13 JUNI 2014
Guðmundur Hjaltason
 Byggingarfulltrúi

ADALHÖNNUNUR


ÚTG. DAGS. ÚTGÁFUFERILL. HANNAÐ TEIKN. YFIRF.

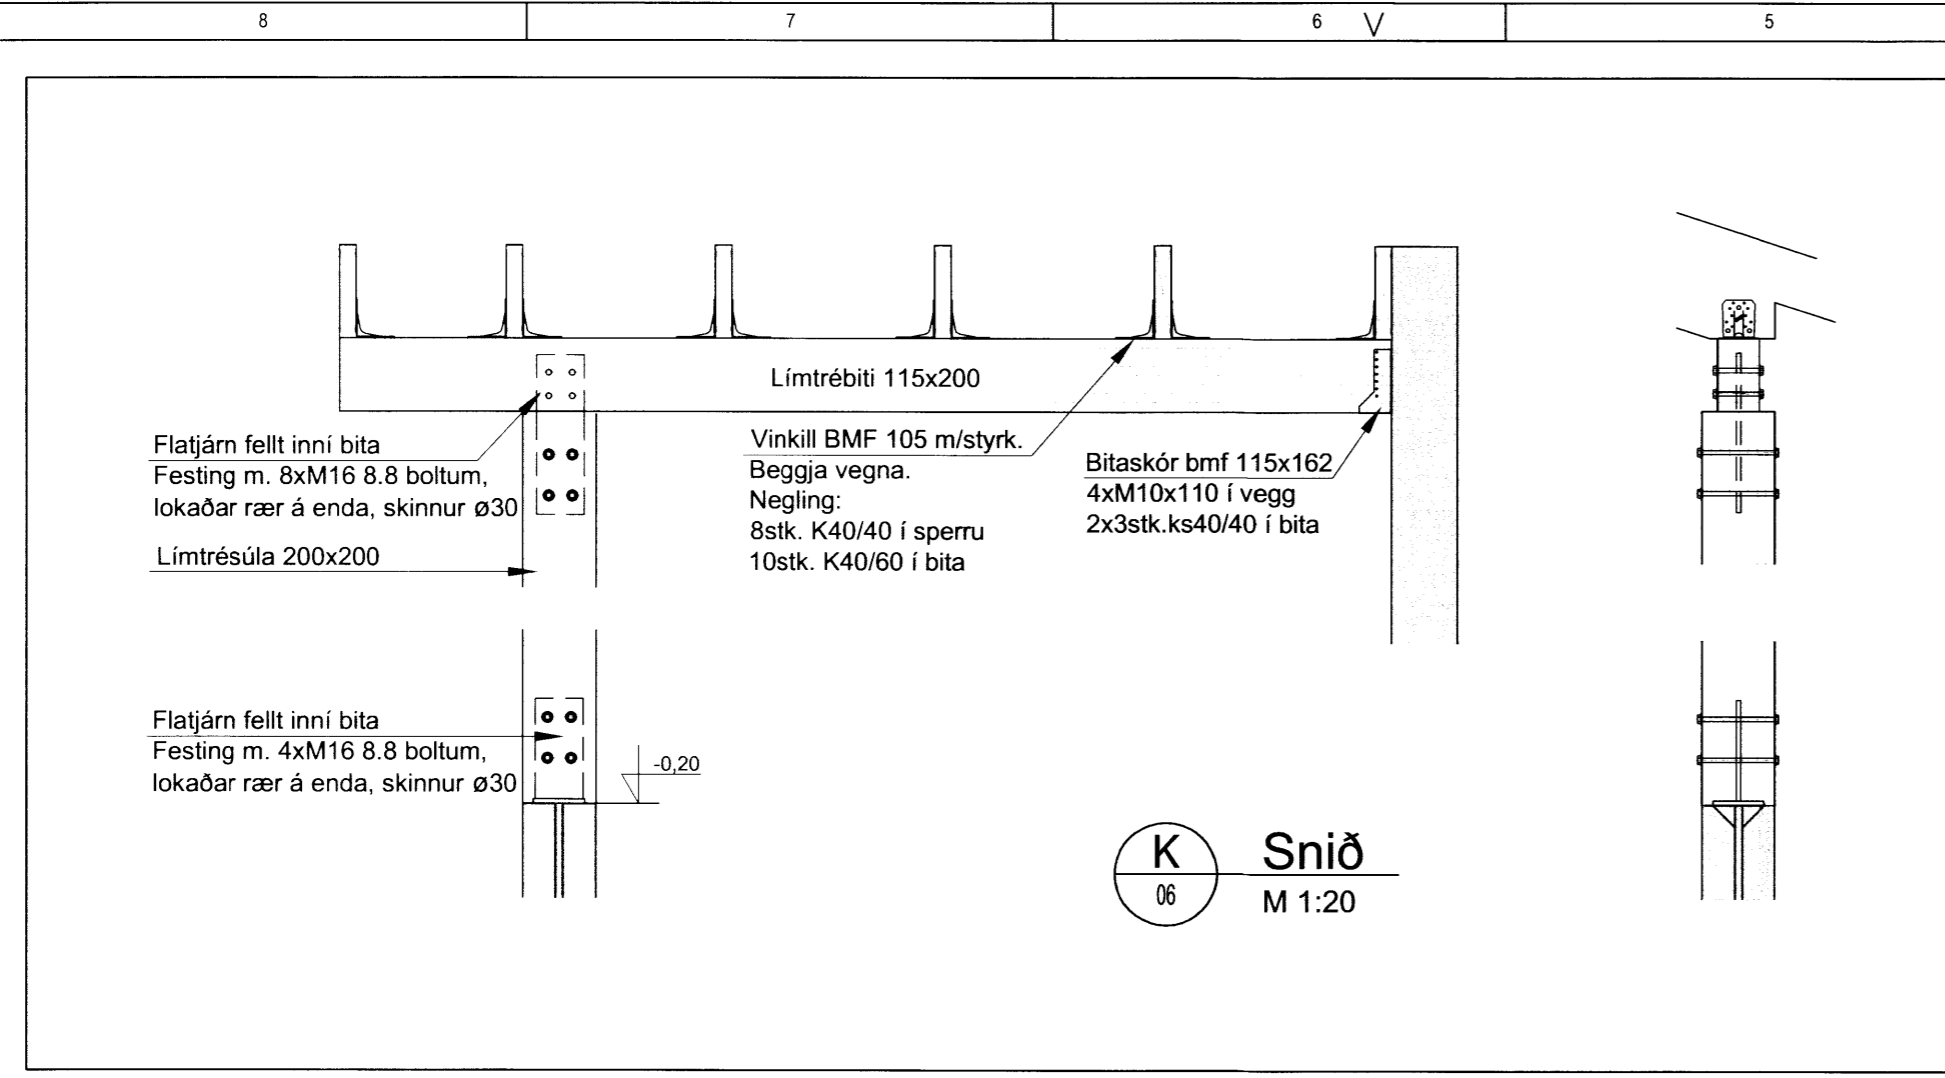

K
06
Snið
M 1:20

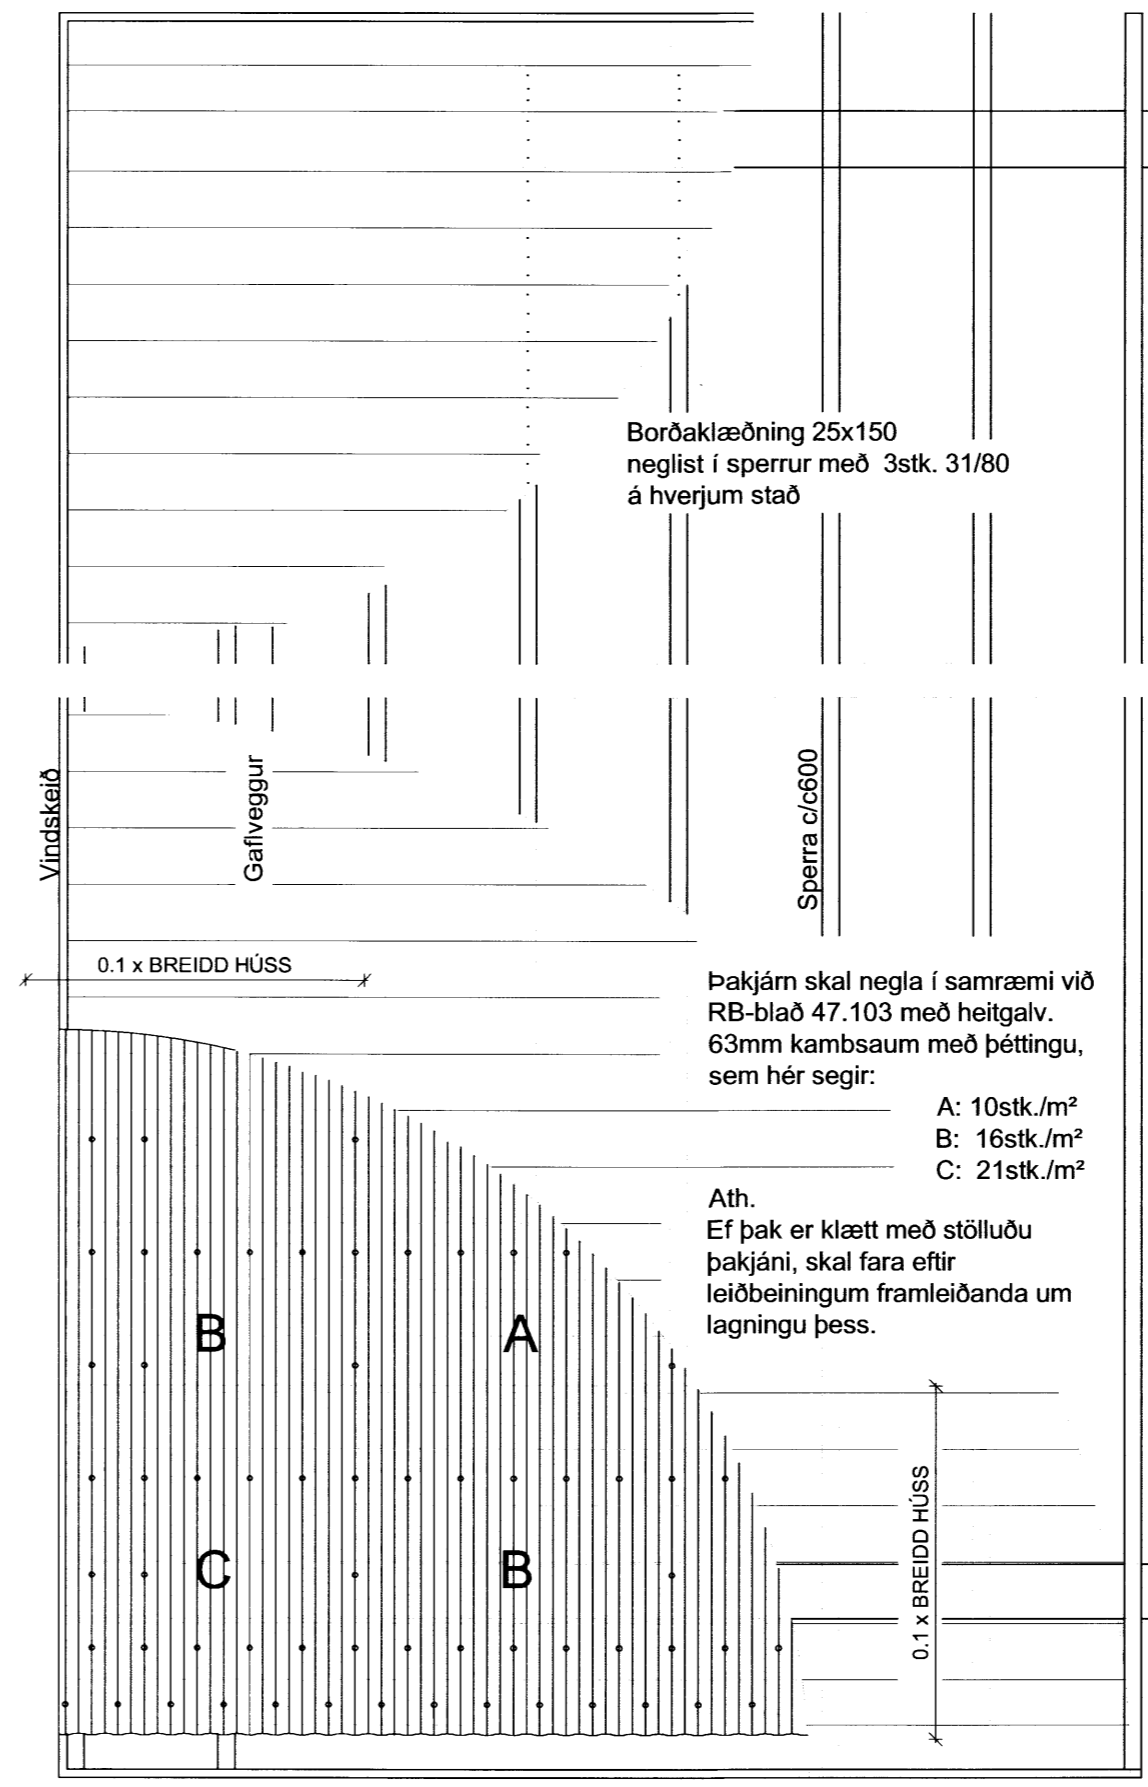

Negling þakklæðningar
M 1:20

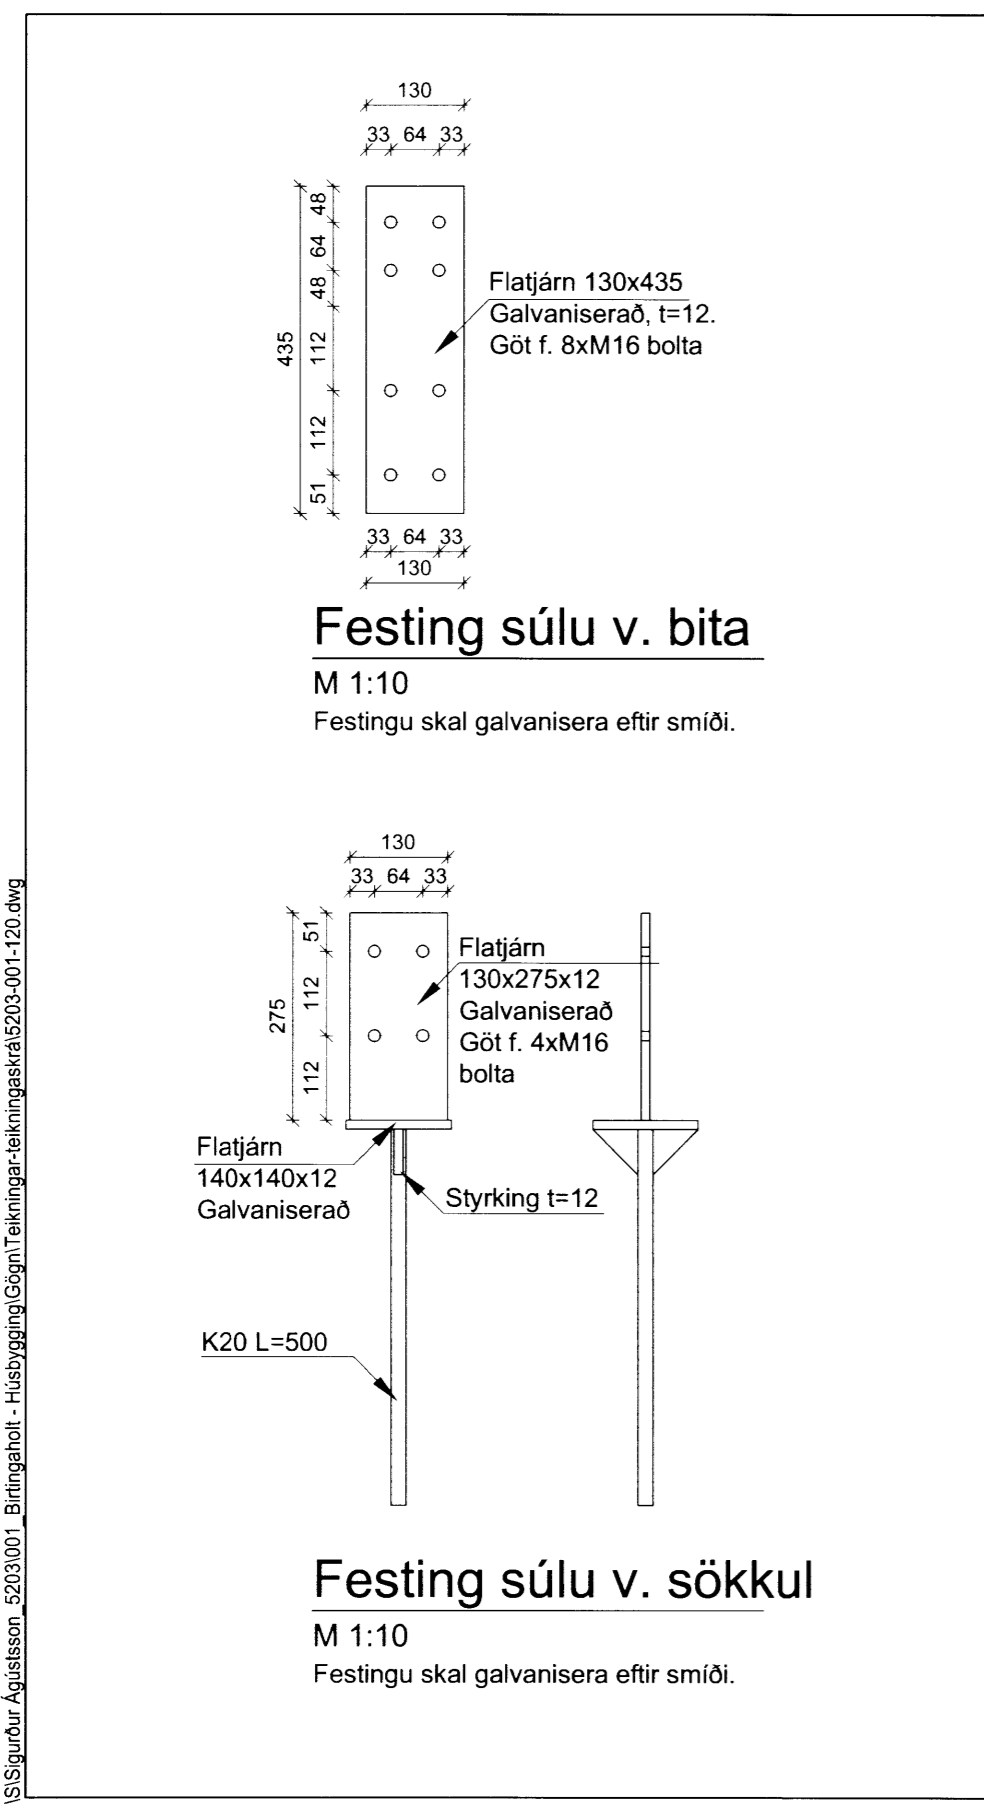

Festing súlu v. bita
M 1:10
Festingu skal galvanisera eftir smíði.

Festing súlu v. sökkul
M 1:10
Festingu skal galvanisera eftir smíði.

EFLA
 VERKFRÆÐISTOFA
 Sími: 412 6000 www.efla.is

Birtingaholt 5A, Hrunamannahreppi
 Íbúðarhús
 Burðarvirki

Snið og deili

TEIKNINÚMÉR	BLAÐSTJERÐ	HANNAÐ	GH
5203-001-120	A2	TEIKNAD:	SSI
01120-08		YFIRFARÐ:	GH

DAGS. MÆLIKVARDI. ÚTGÁFA
 Apríl 2014 1:20/1:10 **A**

SAMPYKKT. *Guðmundur Hjaltason*
 Kennitala: Guðmundur Hjaltason kt. 070966-5579

O:\SIS\Sturur Agúslisson 5203\001 - Birtingaholt - Húsbýgging\Gögn\Teikningar-teikningaskrá\5203-001-120.dwg