




VESTUR

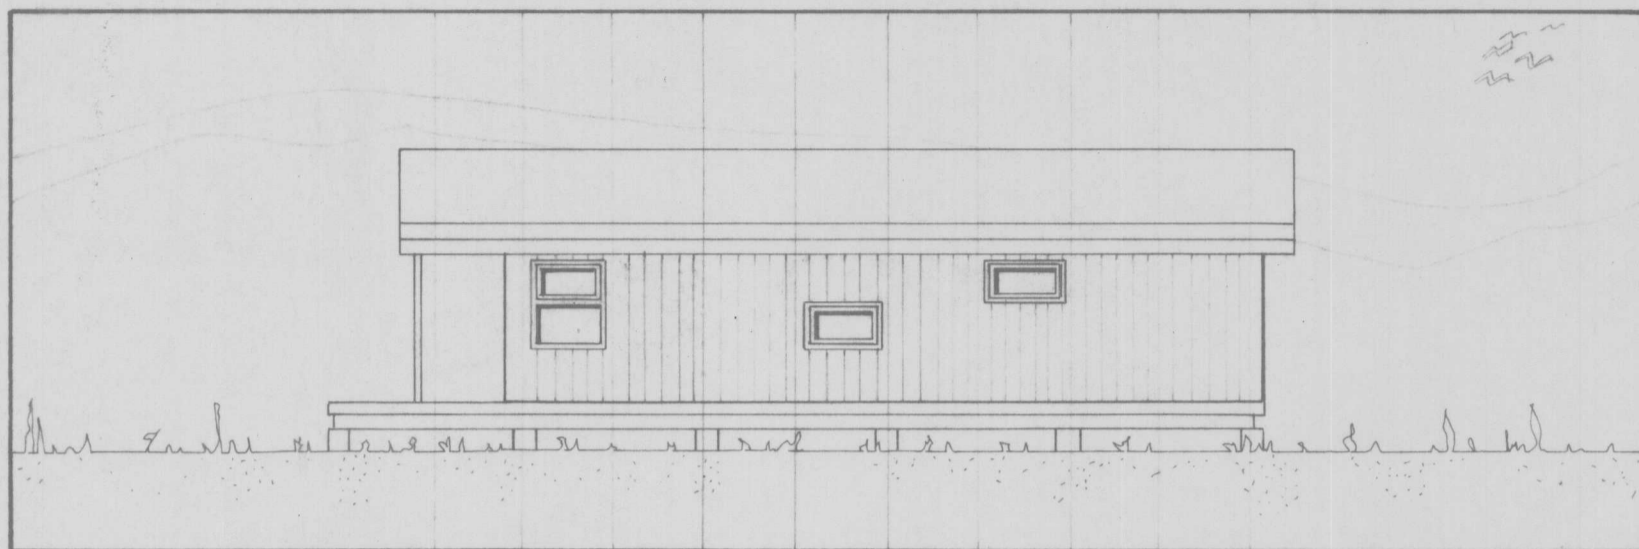


AUSTUR

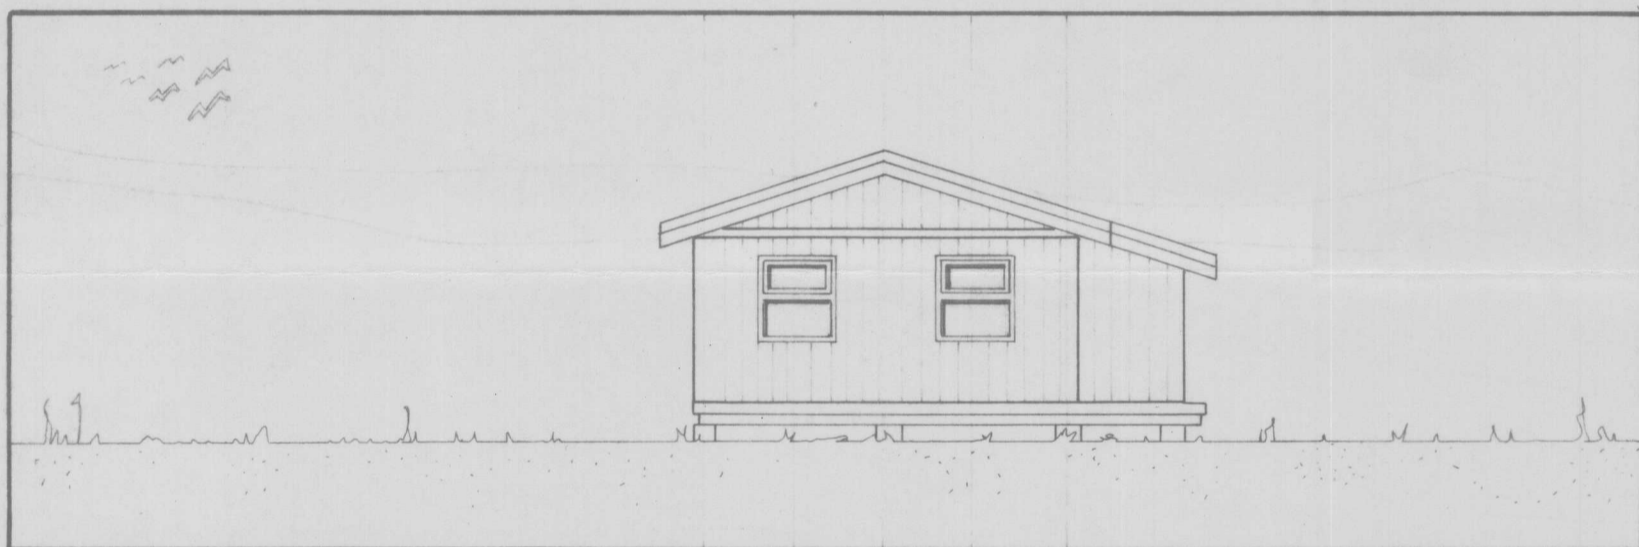



NORDUR

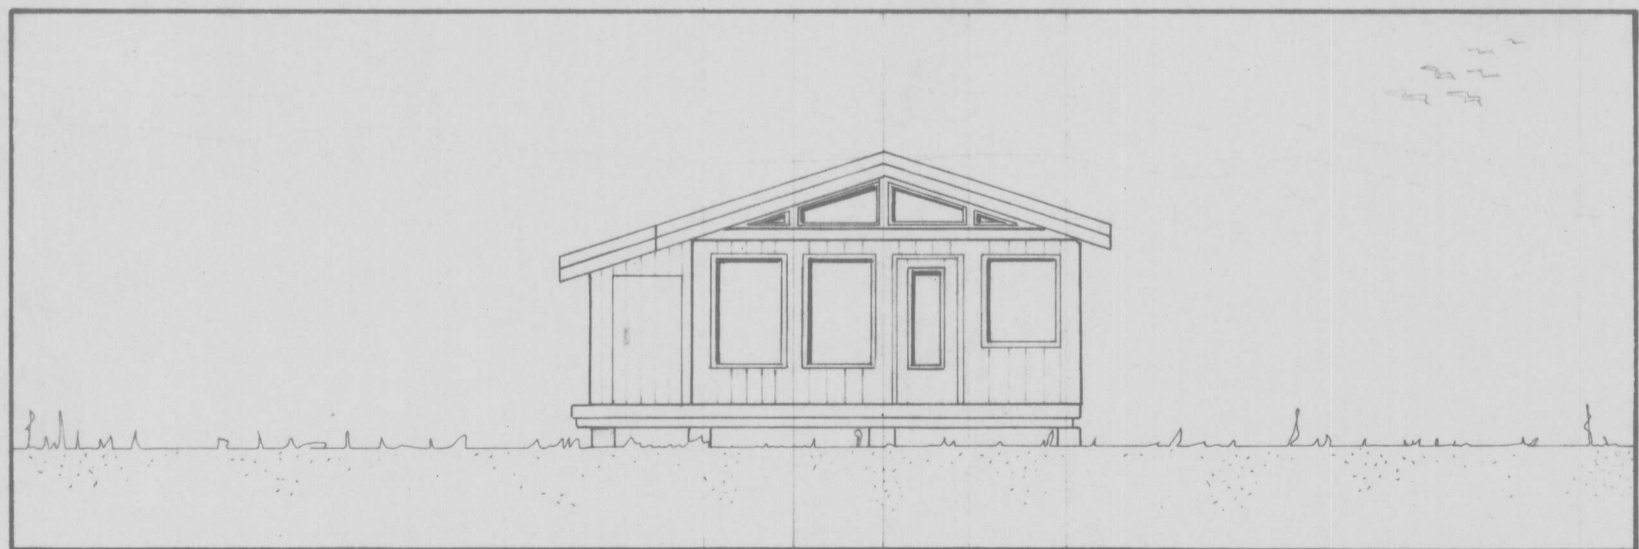


SUDUR

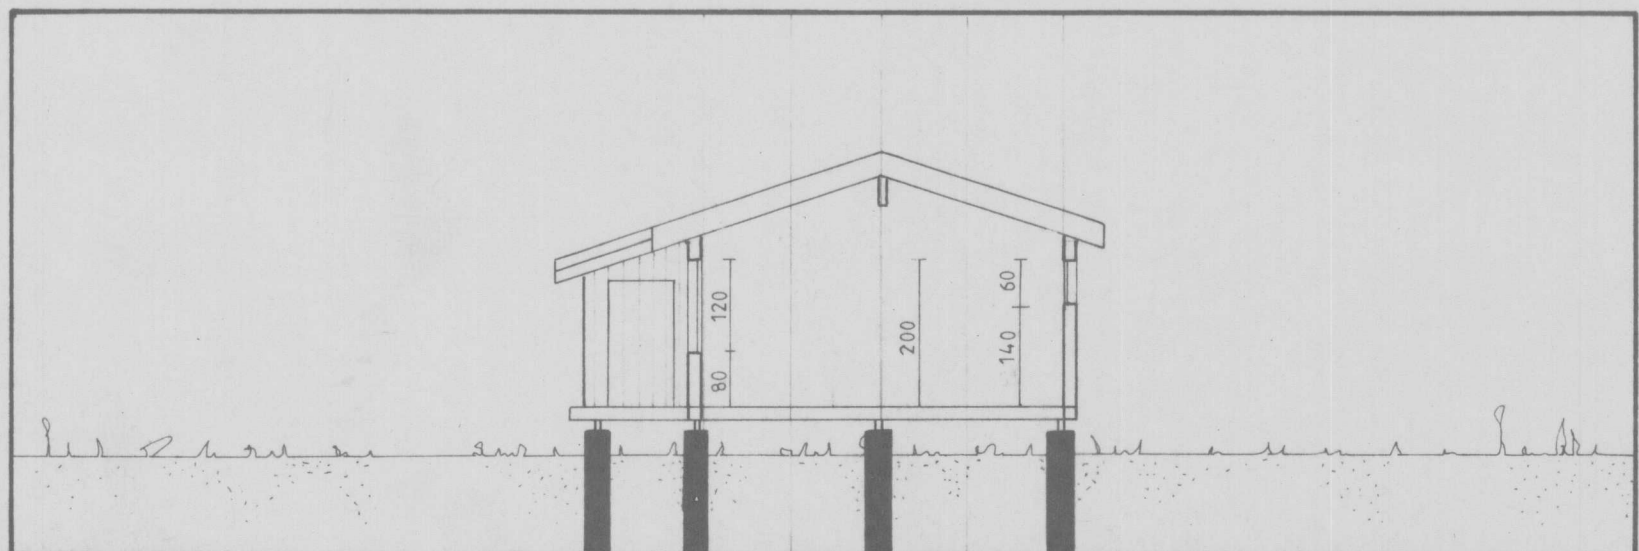

SNID

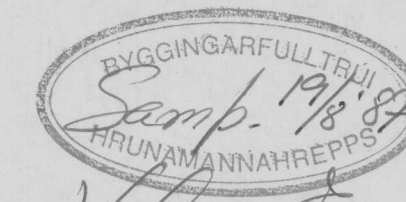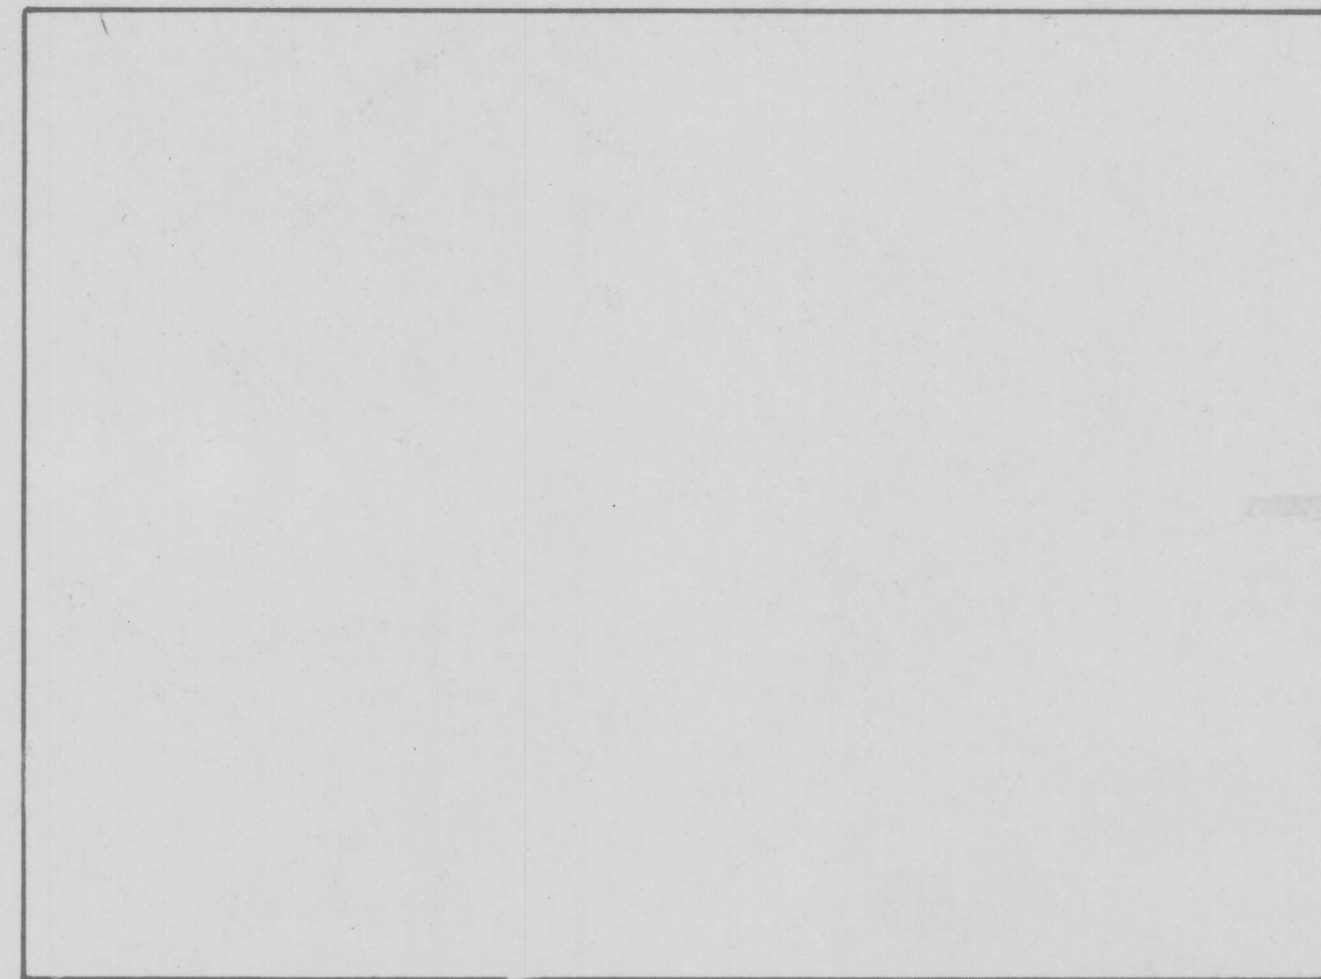

Helma Ólafsson

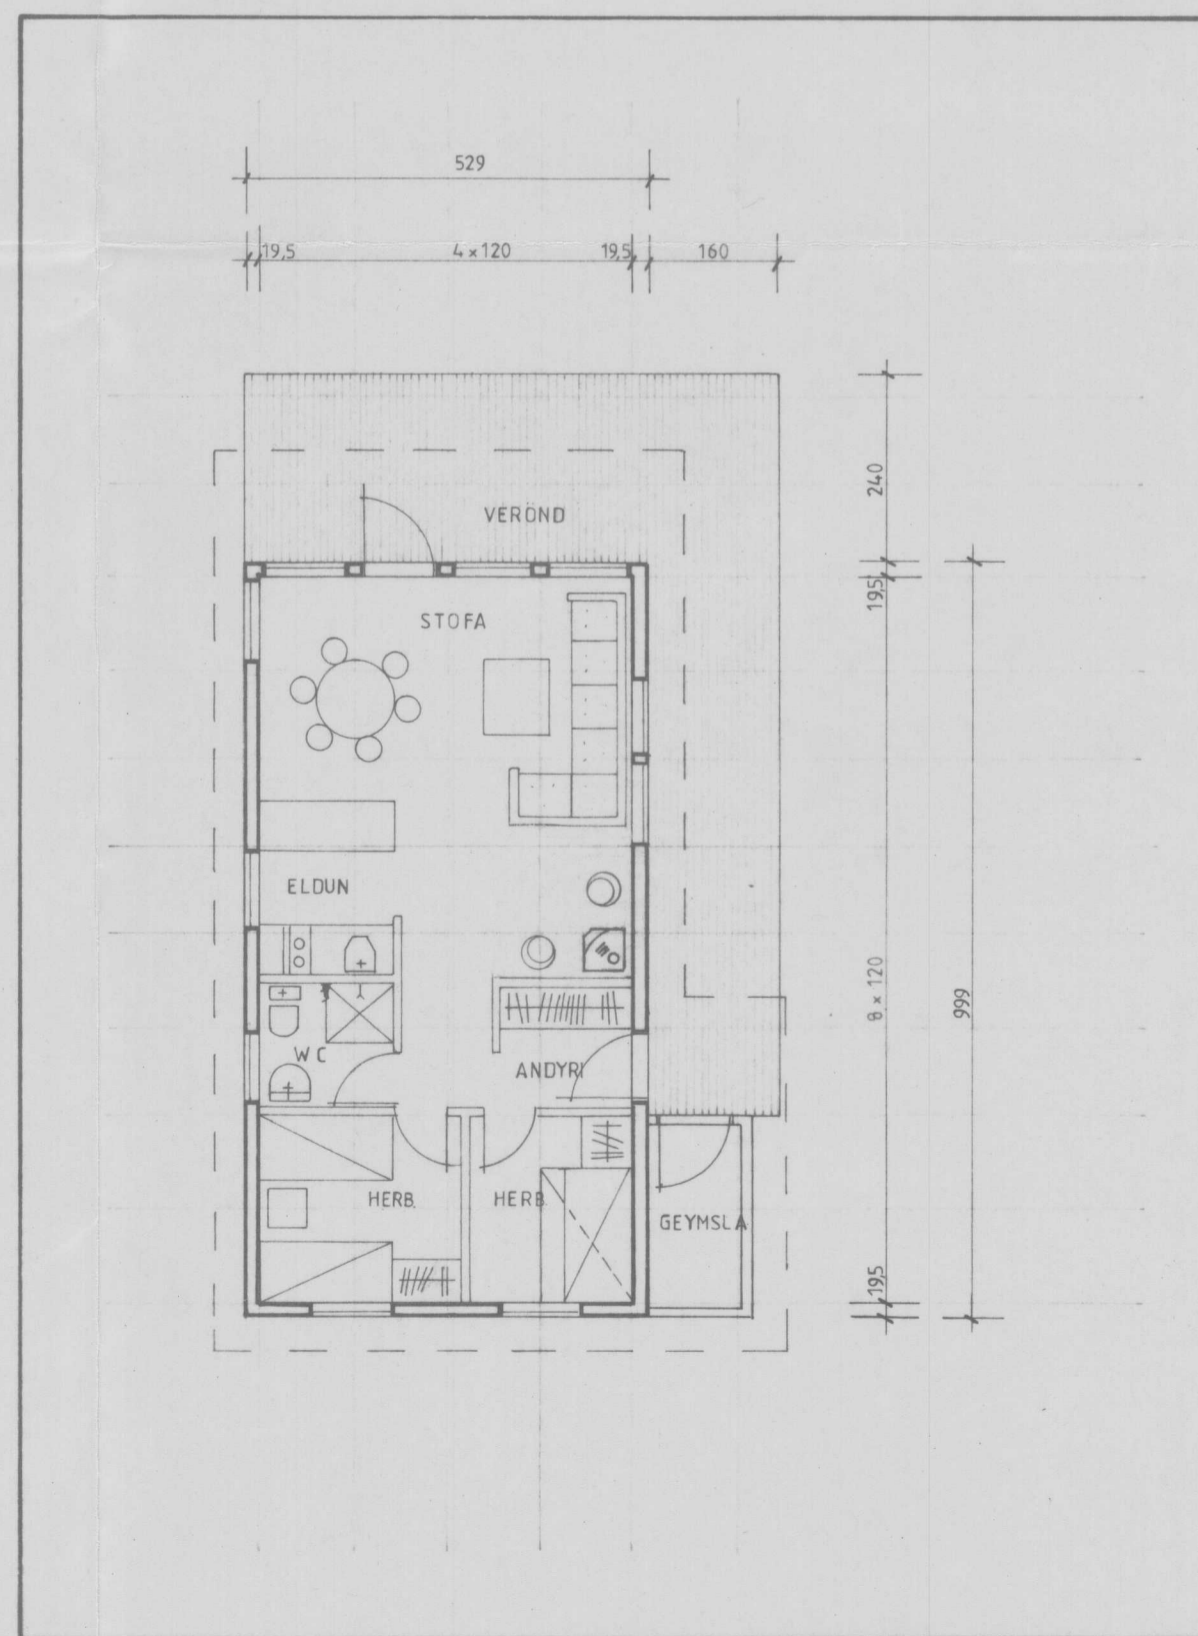

GRUNNMYND 1:100



Bergur Guðmundsson

Sumarhús Helga Skúlasonar,
við Birtingaholt,
Hrunamannahrepp.

Grunnmynd - útlit - snið

Húsið er byggt úr timbur-
einingum frá
SANTAK hf. einingahúsum.

Flatarmál 52,7 m²
Rúmmál 155,7 m³