




Suðaustlæg hlið

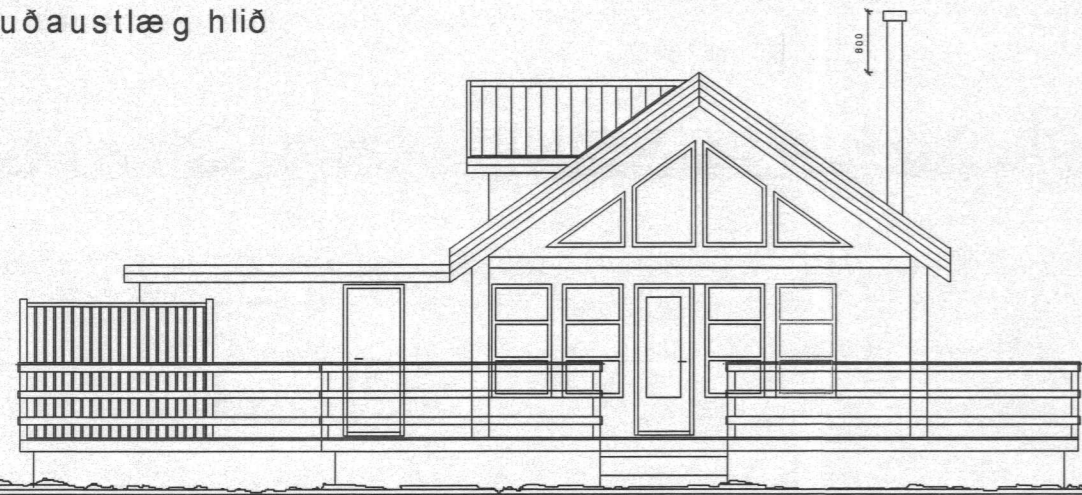


Suðvestlæg hlið

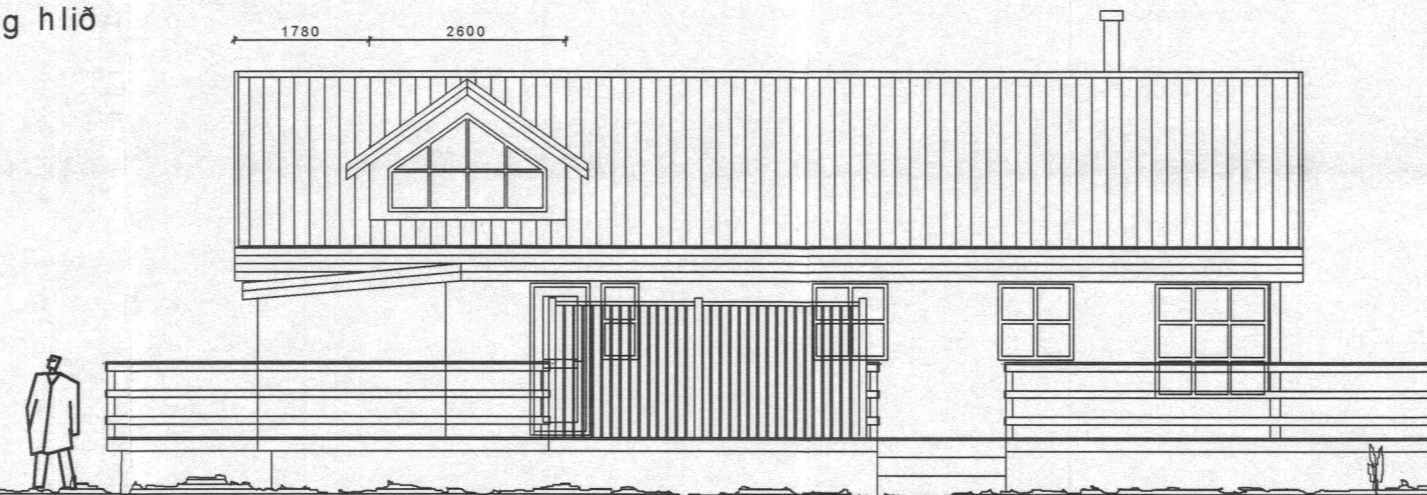


Norðvestlæg hlið

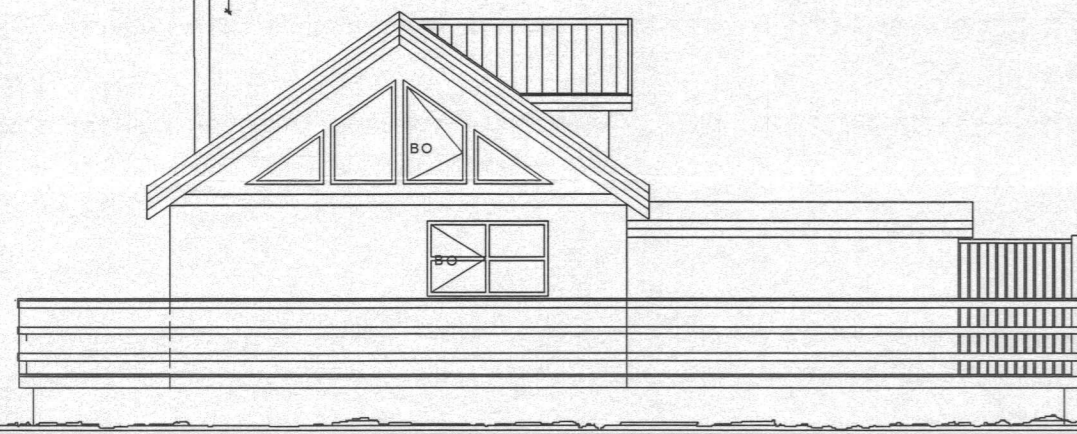



Norðaustlæg hlið

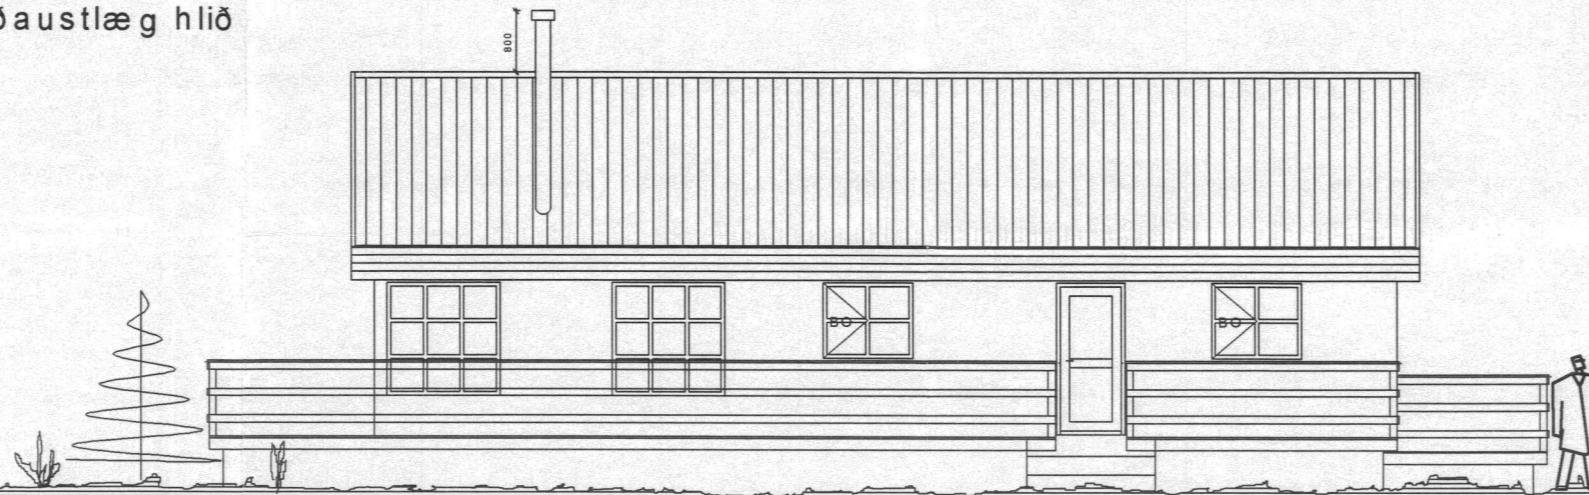


Snið A - A

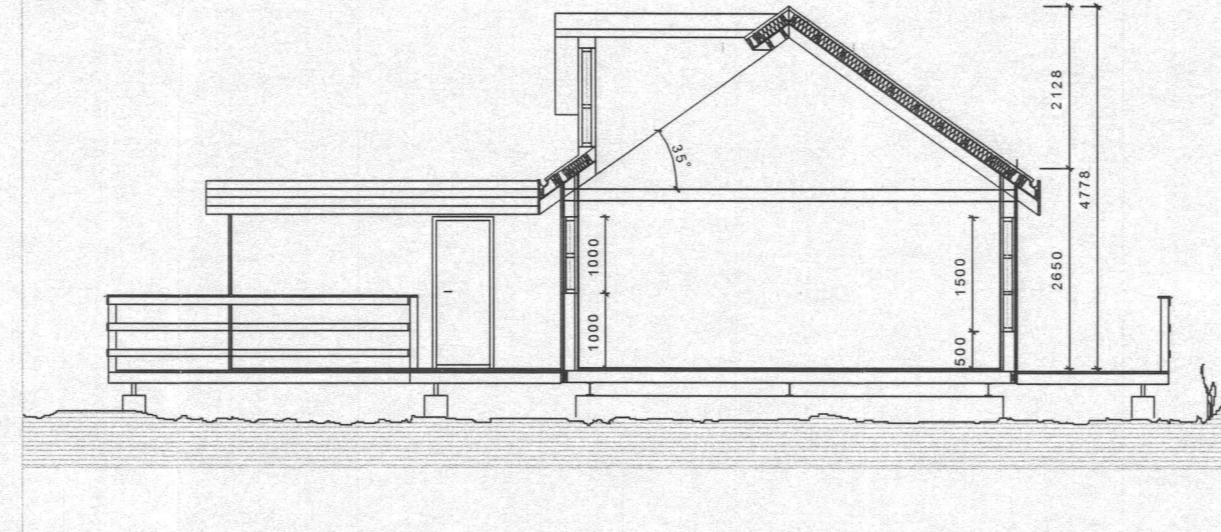

Afstaða. Mkv. 1:2000

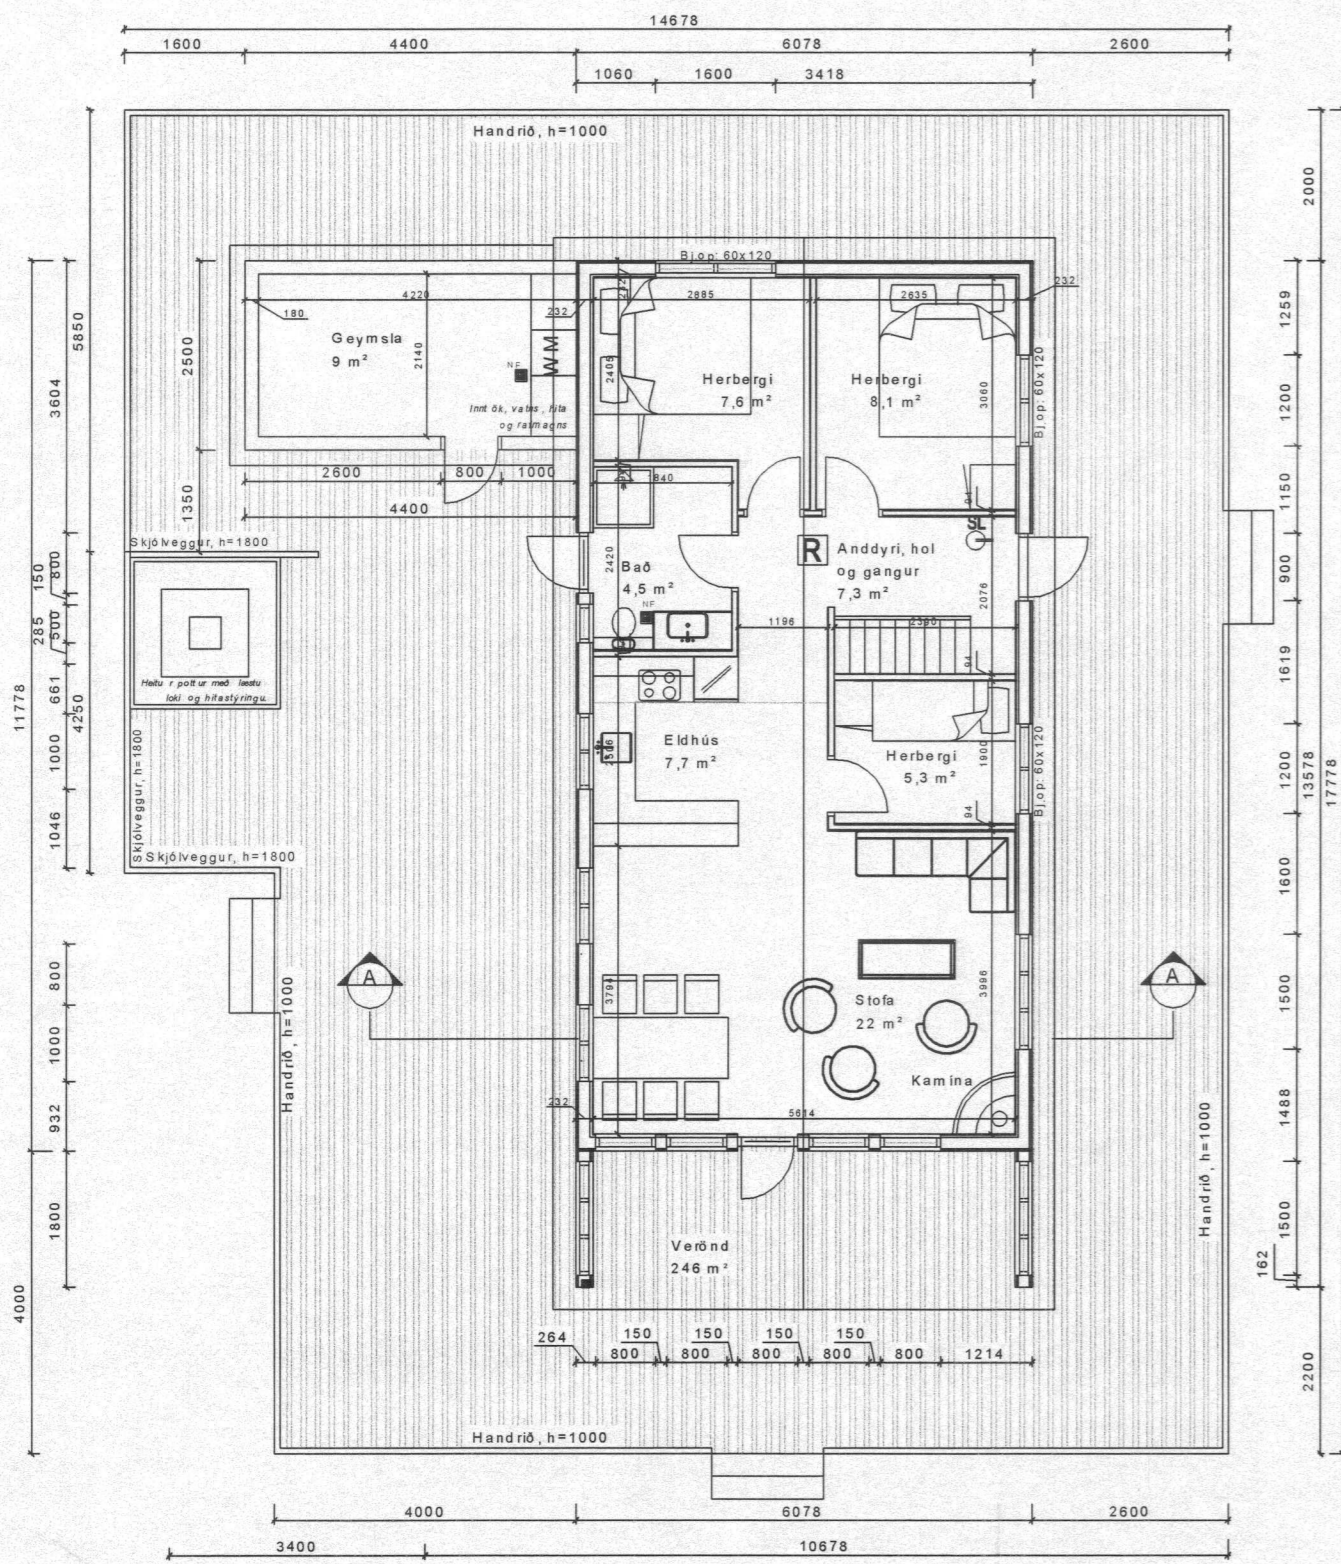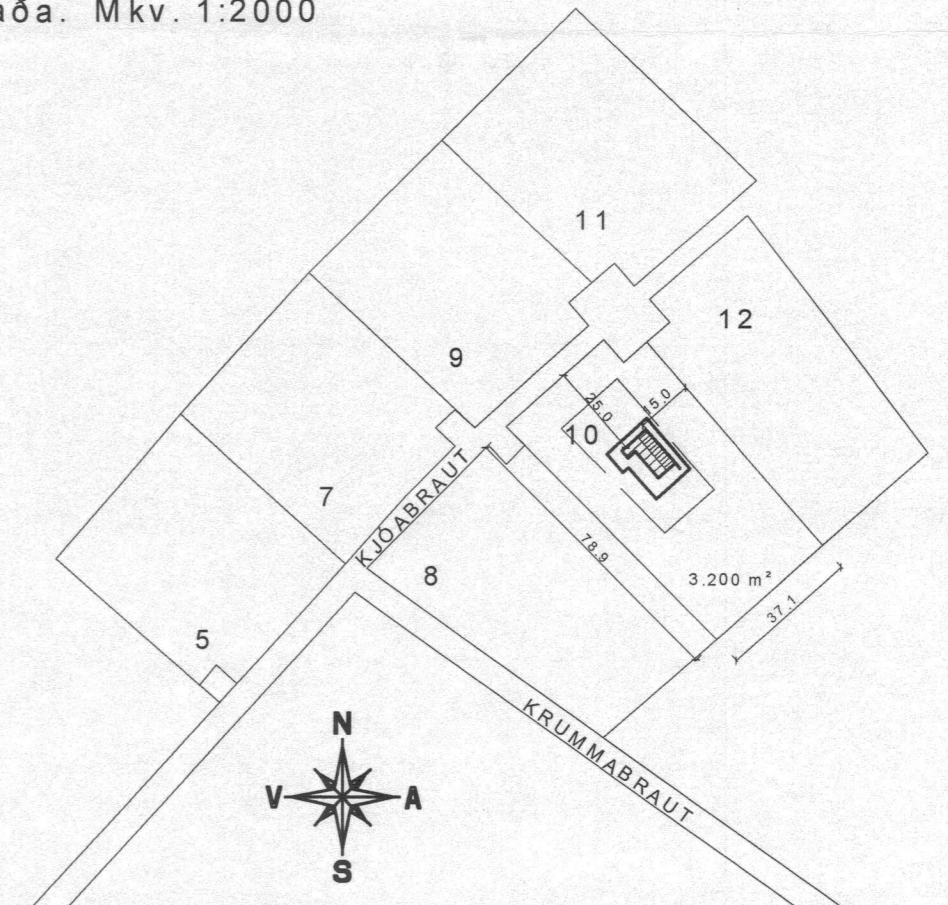

Grunnmynd 1:100

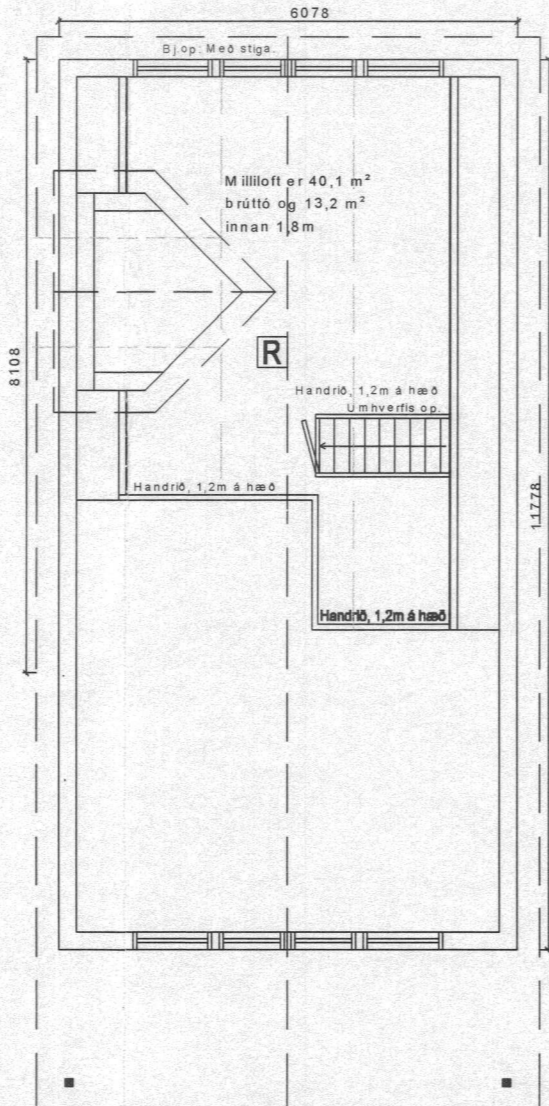

Grunnmynd rishæðar 1:100

Byggingalýsing:

Útveggir byggingarinnar eru úr timbri, 2"x6" (48x148mm), klæddir að utanverðu með liggjandi þrýstífúavaðri timburvatnasklæðningu. Einangrun útveggja er með 150 mm steinull, rakavörn (pólplast) komi innan við einangrun og lagnagrind þar fyrir innan. Klæðning að innanverðu í stofu og opnum rýmum er panel í lofti og á veggjum en svefnherbergi eru klædd með gífsklæðningu og máluð.

Gólf er úr timbri 2"x6" (48x148mm), einangrað með 150 mm steinull.

Undirstöður eru stálbitar 3 stk. IPE-180 sem hvíla á steinsteyptum þverveggjum.

Þak er úr timbri, 2"x6" (48x148mm), klætt málmklæðningu, einangrað með 150 mm steinull.

Til að taka við frárennsli er notuð rotrþró, a.m.k 1500 l, hafa þer samráð við byggingafultrúa og heilbrigðiseftirlit um stærð og staðsetningu á rotrþrónni.

Hafa skal samráð við byggingafultrúa um staðsetningu og hæð yfir landi lóðarinnar.

Stærð:  
Sumarhúsið er 71,6 m² og 268,6 m² að stærð, brúttó  
Geymsla er 11,0 m² og 24,0 m² að stærð brúttó.  
Samtals er húsið 82,6 m² og 292,6 m²  
Ummál sumarrúss er 35,7 m og meðalhæð 3,7 m.

- R** = Reykskynjari
- SL** = Slökkvitæki
- Bj. 60x120** = Flóttaleið

Samp. 26.10.2004  
BYGGINGARFULLTRÚI  
HRUNAMANNAREPPS  
Höfundur: Einarsson

Breytingar:

**HÚSEY**  
Teikni- og verkfræðisjónusta. SELFOSSI

Vinnusta: Stóru-Sandvík 4,  
801 Selfos.  
Sími 482-1738 / 898-9199  
Netfang: samsh@simnet.is

Áb m. og ráth af: Samúel Smári Hreggviðsson,  
byggingatæknifræðingur, M.T.F.I.  
Kt.: 200752-4659

Váfangsefni  
KJÓABRAUT 10, Borgarási  
Hrunamannahreppi

Verkhús:  
Útlit, snið, grunnmynd  
og afstaða

Mælikvarði: Tækniráðgjafi  
1:100 og 1:1000 ssh

Dagsetning:  
Stóru-Sandvík 4, í október 2004

Samþykkt:  
*Sam. H.*

Verknúmer:  
**SIK-04,28**

Tækn.nr.:  
**1-01**