


Samb. 20.05.2003  
 BYGGINGARFULLTRÚI  
 HRUNAMANNAREPPS  
*Hilmar Gunnarsson*

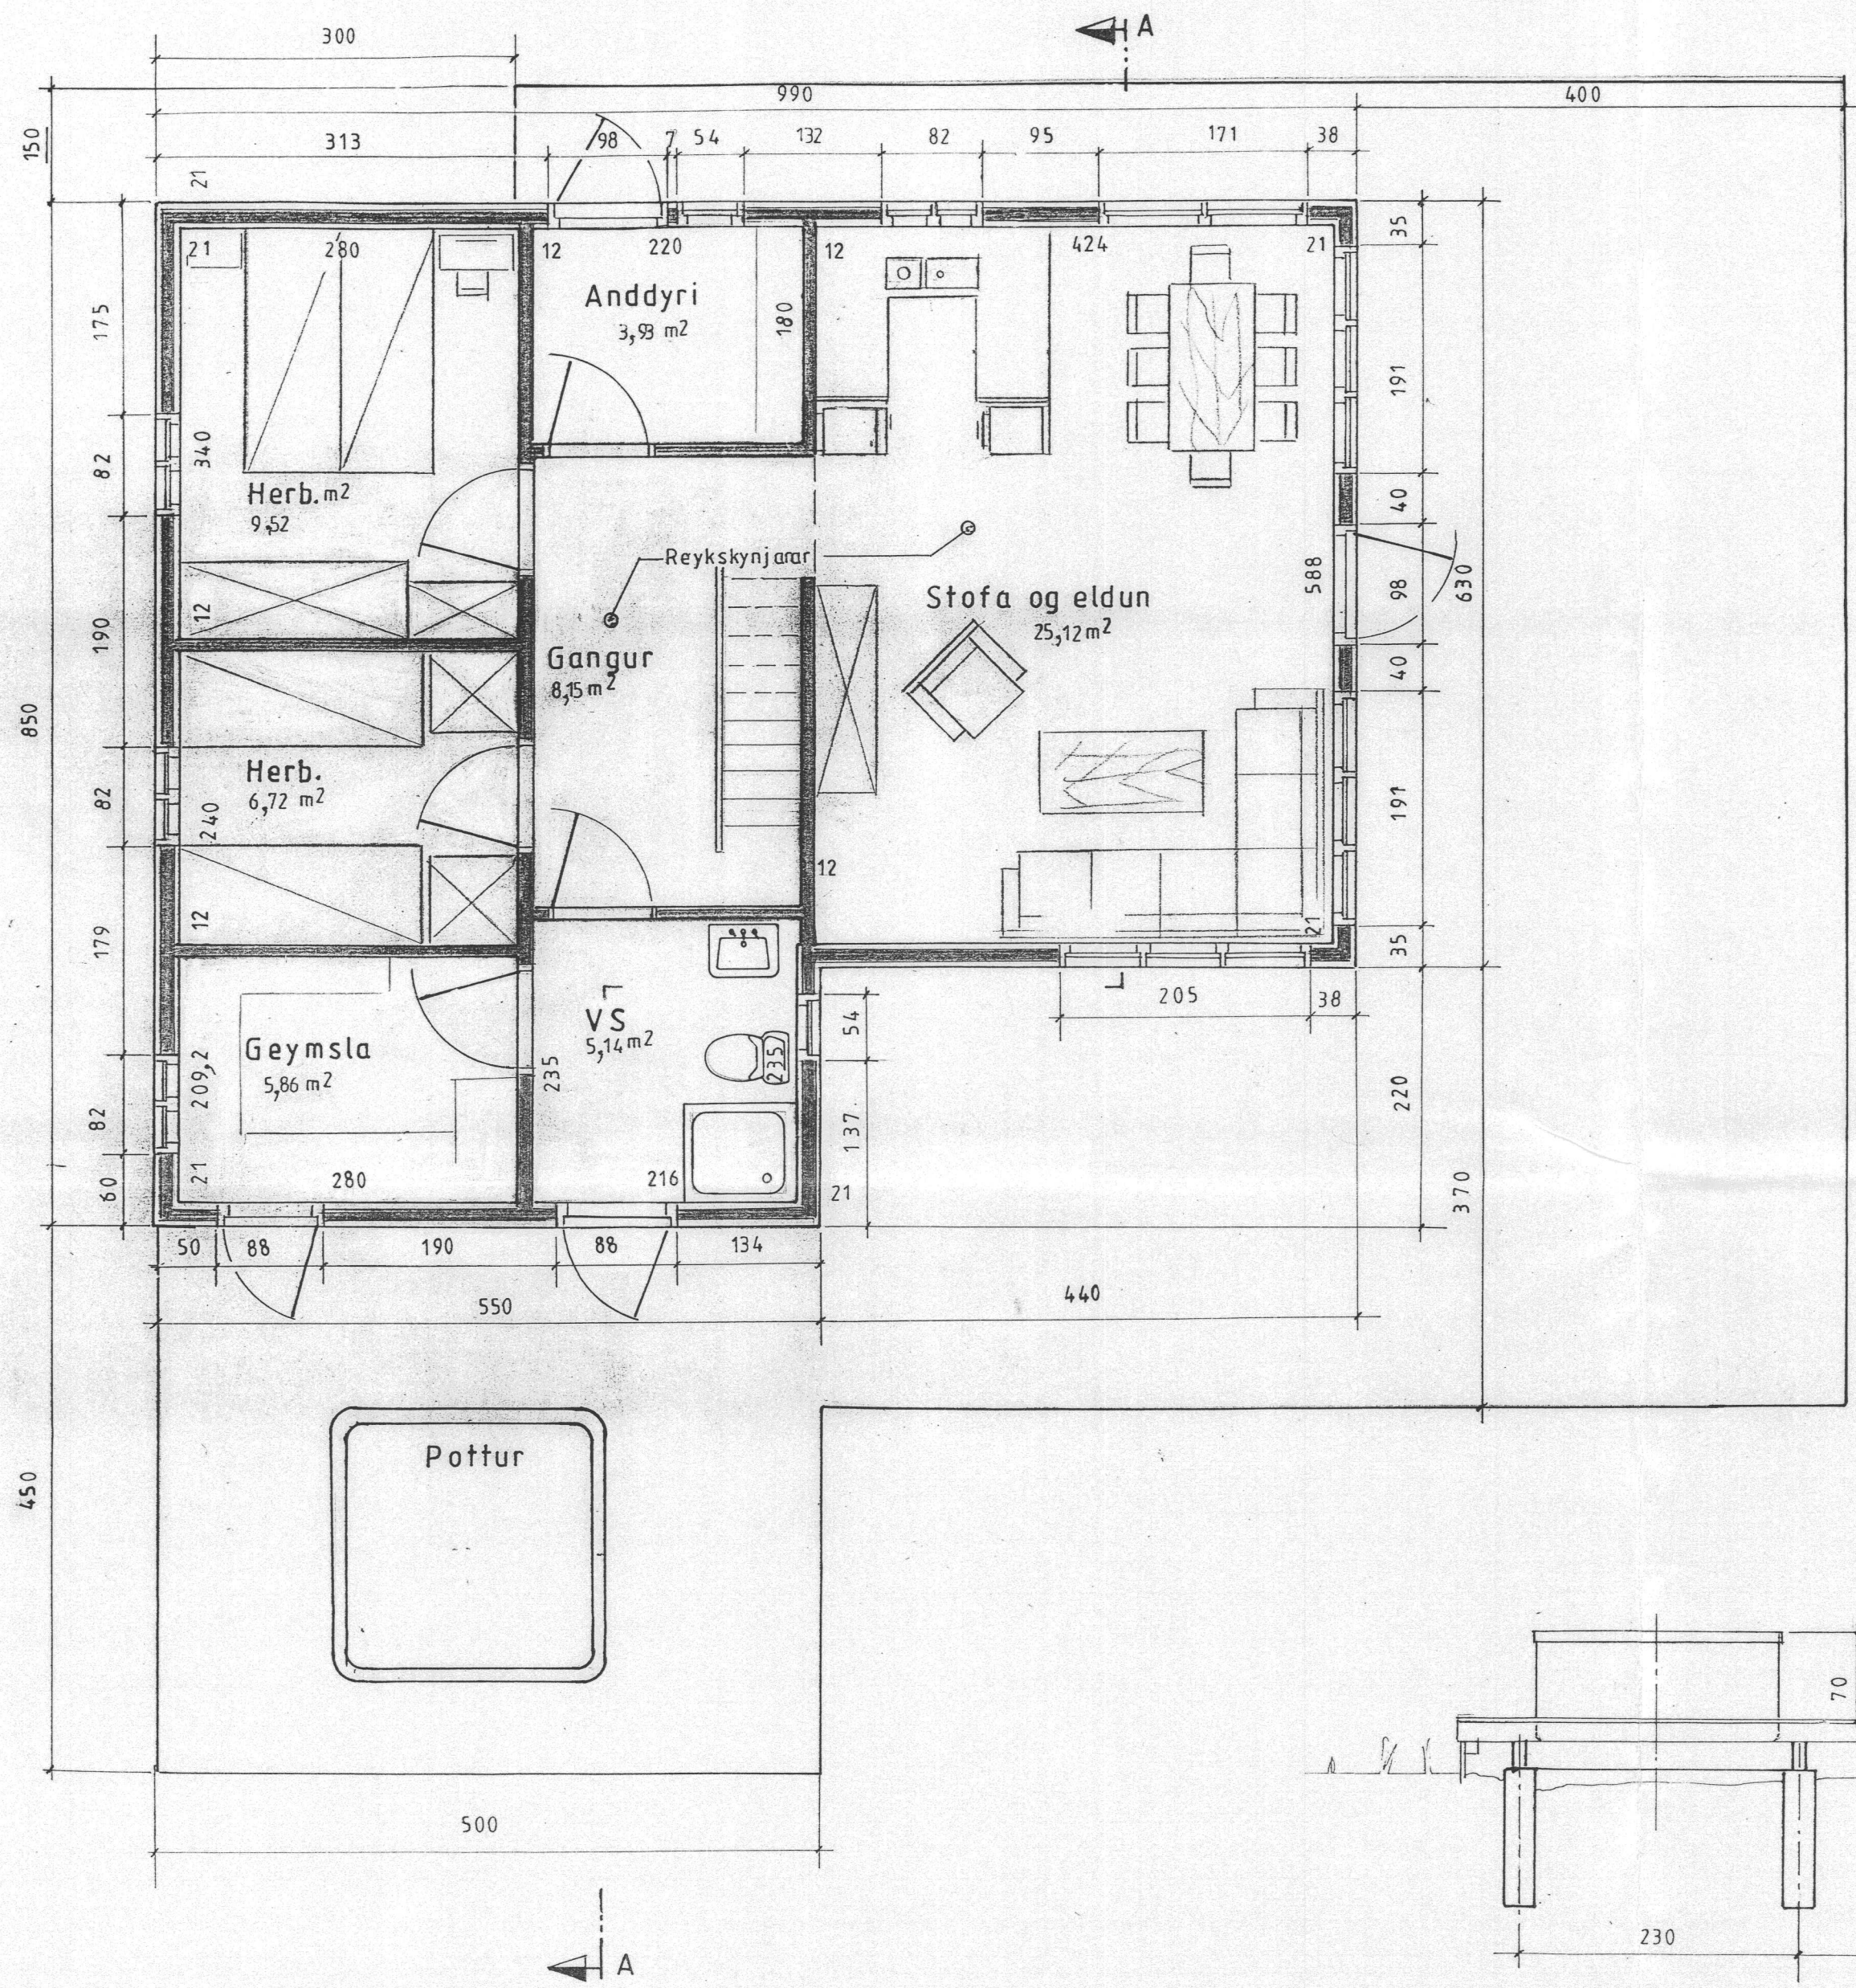

**LÝSING:**

**HÚS BYGGT ÚR TIMBRI**

**UNDIRSTÖÐUR:** Sútur, 25 cm þvermál, járn bent steinsteypa dregarar 2stk. á hverja súturöð 50 x 200.

**Gólf:** Þverbönd 50 x 150 cc.600. Undirgólf múshelt, léttsteinull 125 mm. 16mm spónaplata. Rakapappi og gólfefni.

**VEGGIR:** Grind 50x125 5.fl. fura húspurrkað, gæðastaðall T1, grenikrossviður 10mm, 12mm loftrými, vatnslæðning (val eiganda), einangrun þéttsteinull 120, plastdúkur, raflagnarými 3,5cm, innri veggklæðning (val eiganda).


**ÞAK:** Sperrur 50x200 4. fl. fura húspurrkað gæðastaðall T1. Klæðning ofan á sperrur, panill (val eiganda). Lektur 50x125 c/c 60, einangrun 120 þéttsteinull með með vindpappa. Klæðning ofan á lektur 50x150 með 3mm millibíli, þakpappi, þakefni. Loftrun, plasttrör 20mm, snjógildrurör.

**GLUGGAR:** Fura smíðaviður 1. fl. 'B', fúavarið 2 umferðir.

**MILLIVEGGIR:** Grindur 50 x 100 5. fl. fura húspurrkað, gæðastaðall T1, 10mm klæðning (val eiganda).

**SAMSETNING:** Öll tengjarn, naglar, skrufur og boltar skulu vera galvanaseruð.

**BRUNAVARNIR:** Reykskynjarar og 6kg. slökkvitæki. Klæðningar utanhúss og innveggja skulu vera í brunafiðki 2. Þjörgunarop á svefnherbergjum og á svefnlofti með stiga af viðurkenndri gerð.

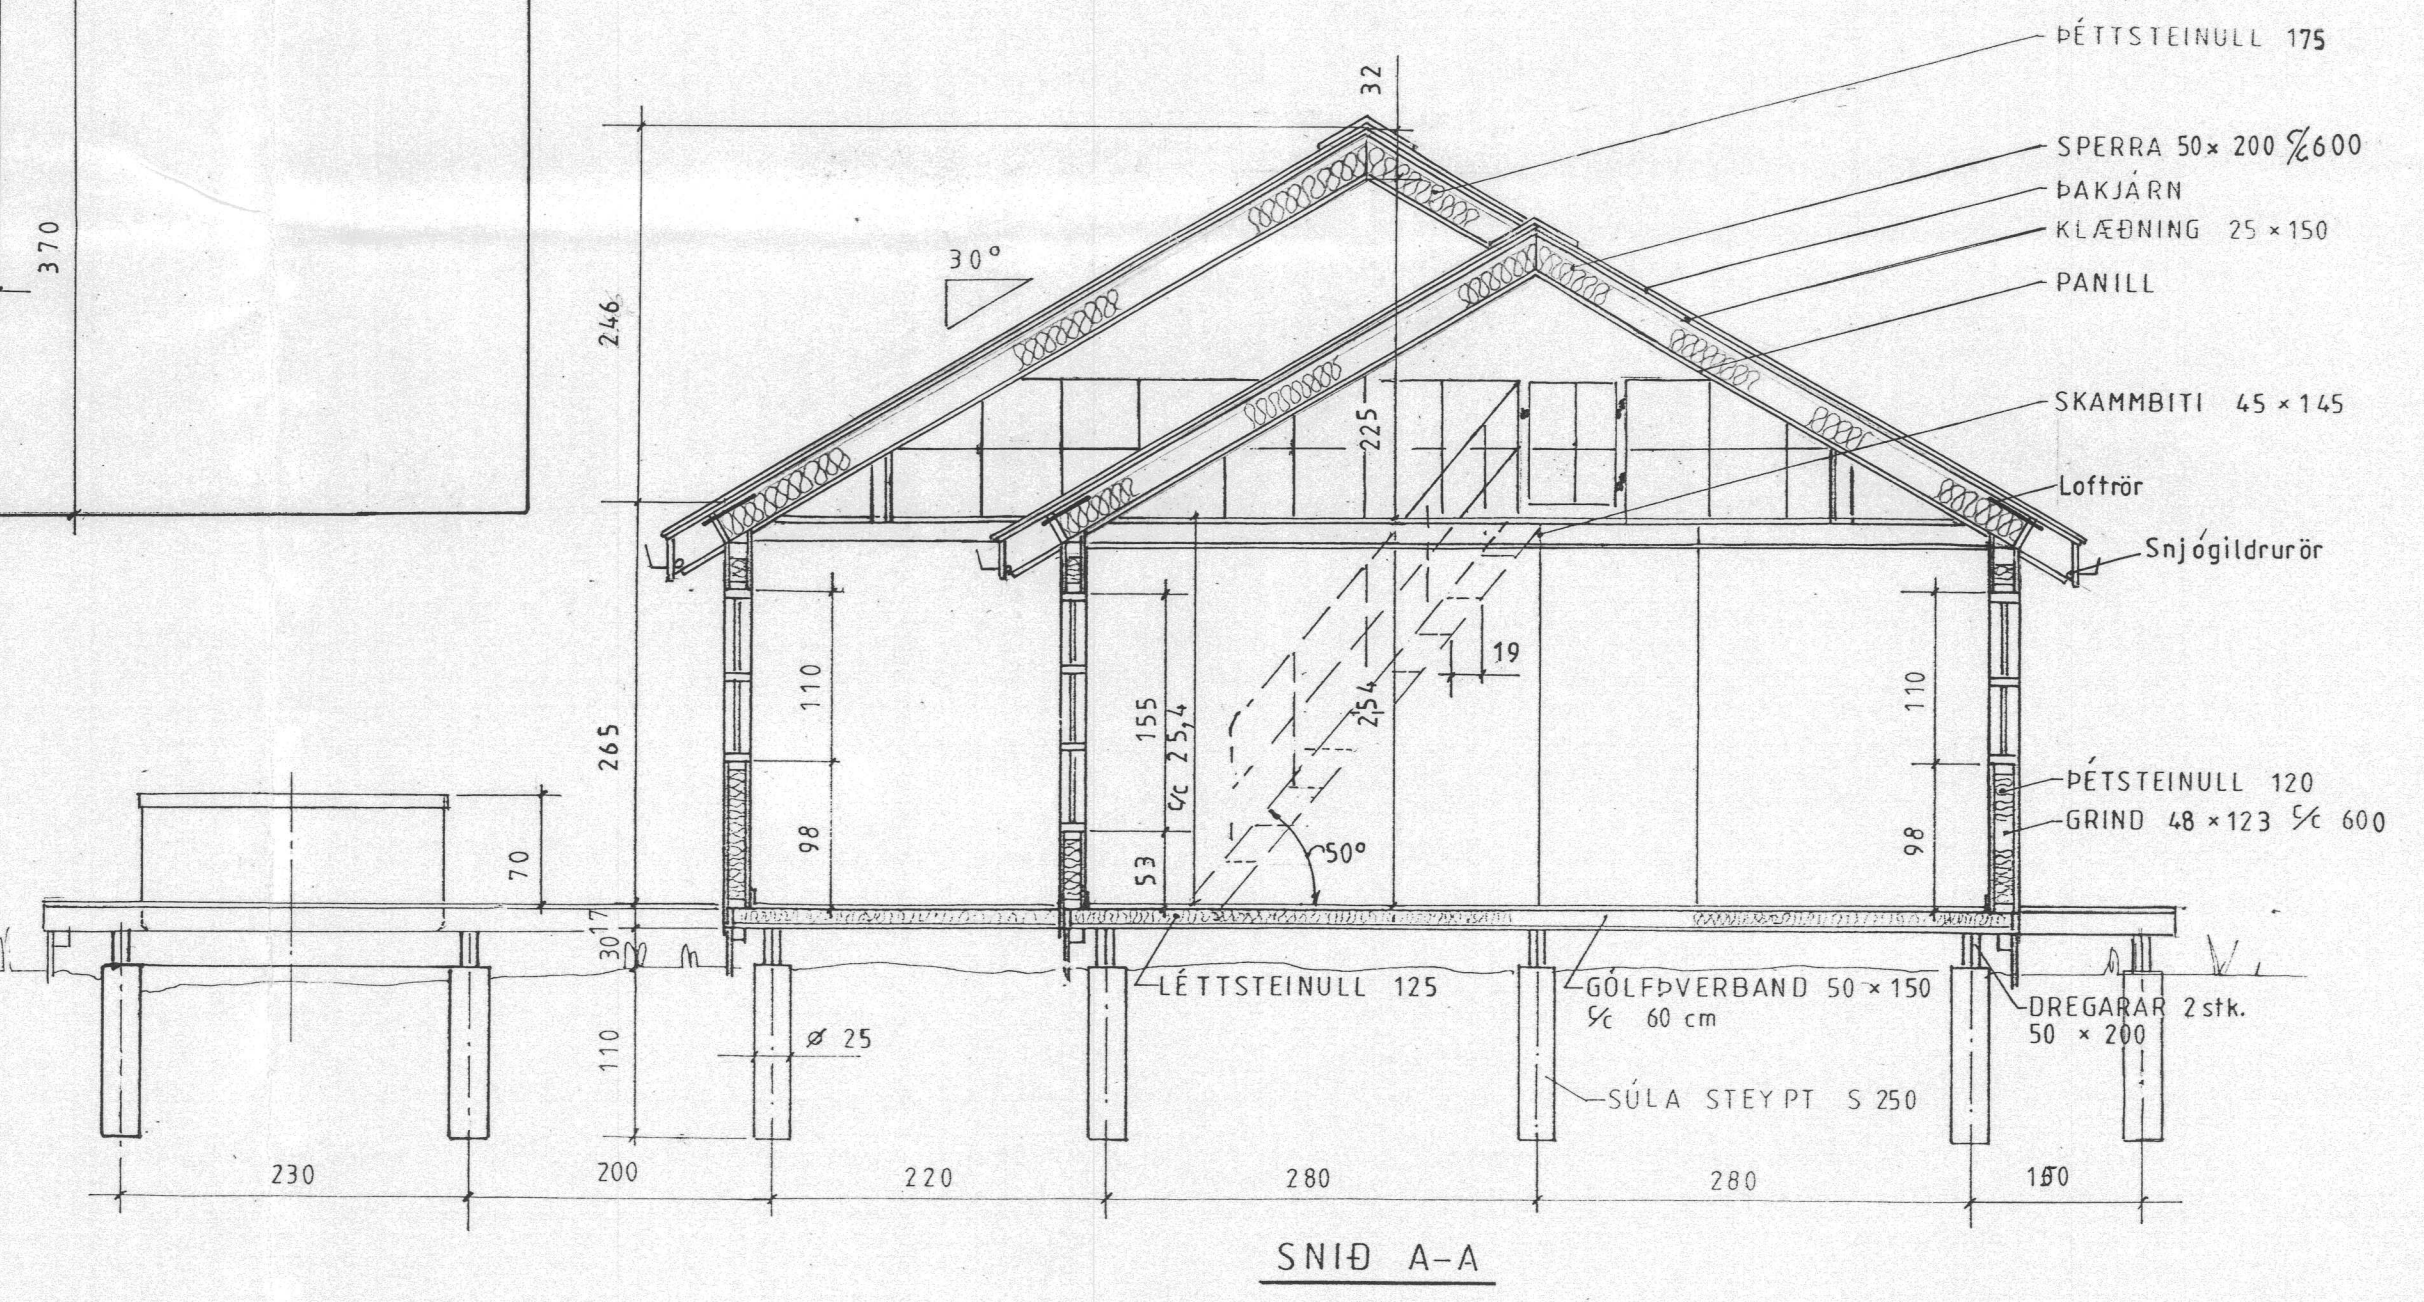

Mkv.: 1:50	Sumarhús í landi Borgaráss, Hrunamannahreppi, Land nr. 6 við Kjóabraut, 3680 m <sup>2</sup>	TEIKNIVANGUR
Dags: apríl '03	Eigandi: Netkerfi og Mælingar ehf. Kt 550897-2029	270733-2559
Nr. 146-2	Grunnm. og snid Hús nr. 146 74,46 m <sup>2</sup> Verönd 70,4m <sup>2</sup>	<i>Hilmar Gunnarsson</i> 201032-4829