



BYGGINGARFULLTRUI  
Samp. 25/4 2000  
HRUNAMANNAREPPS


*Hanna Pósthólfsson*

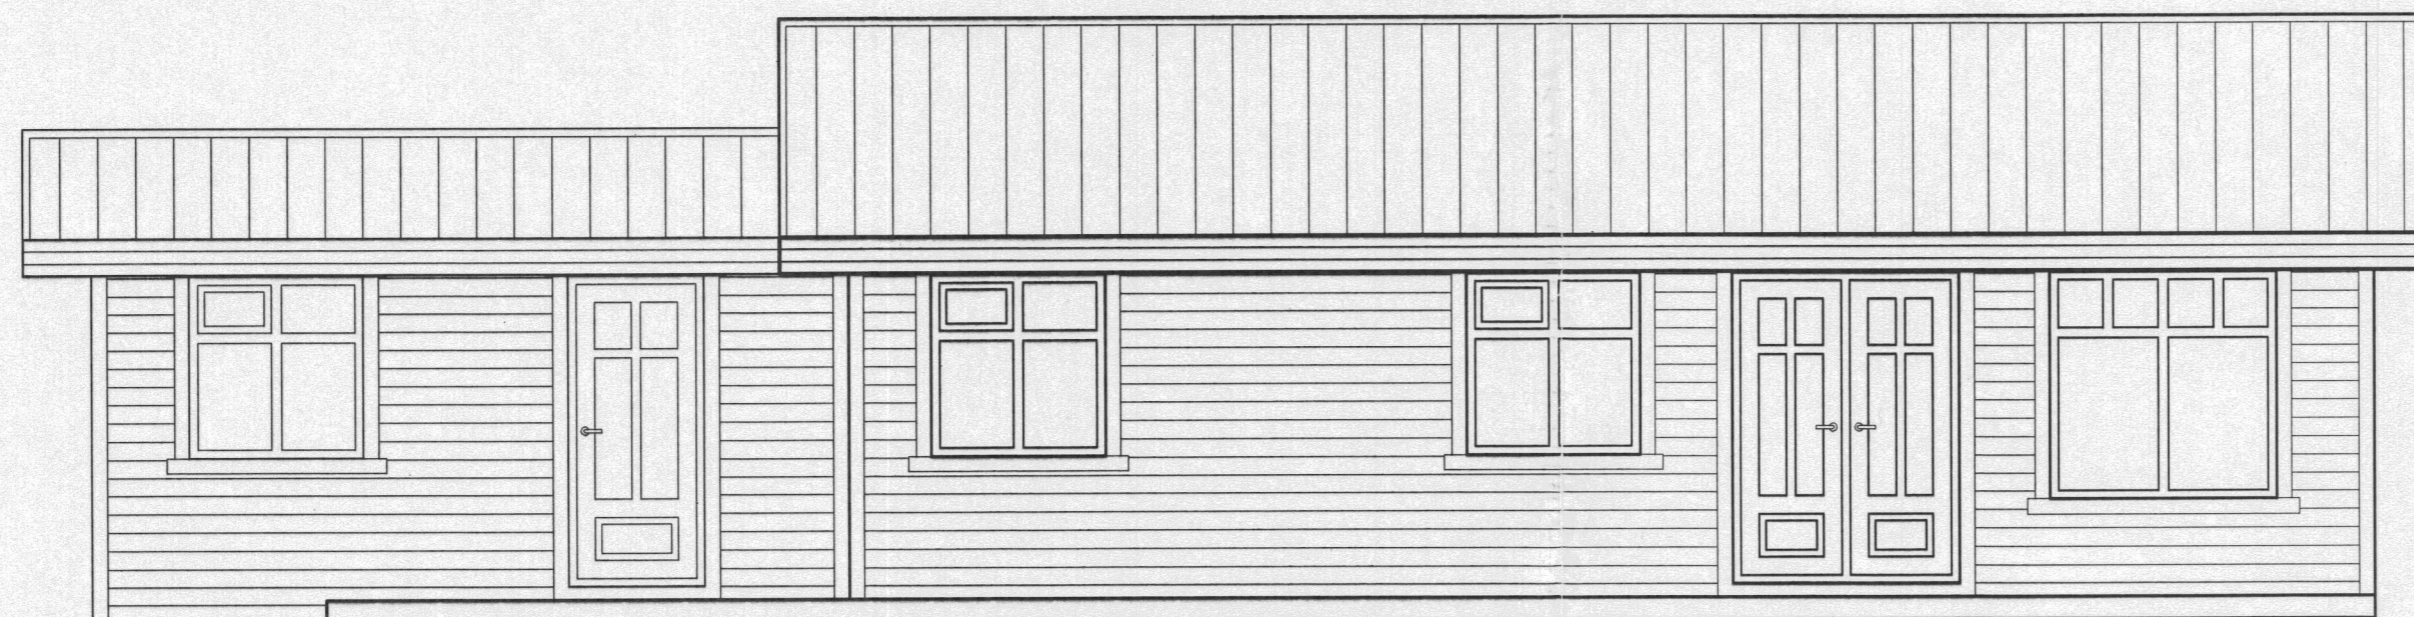

SUÐAUSTLÆG HLIÐ

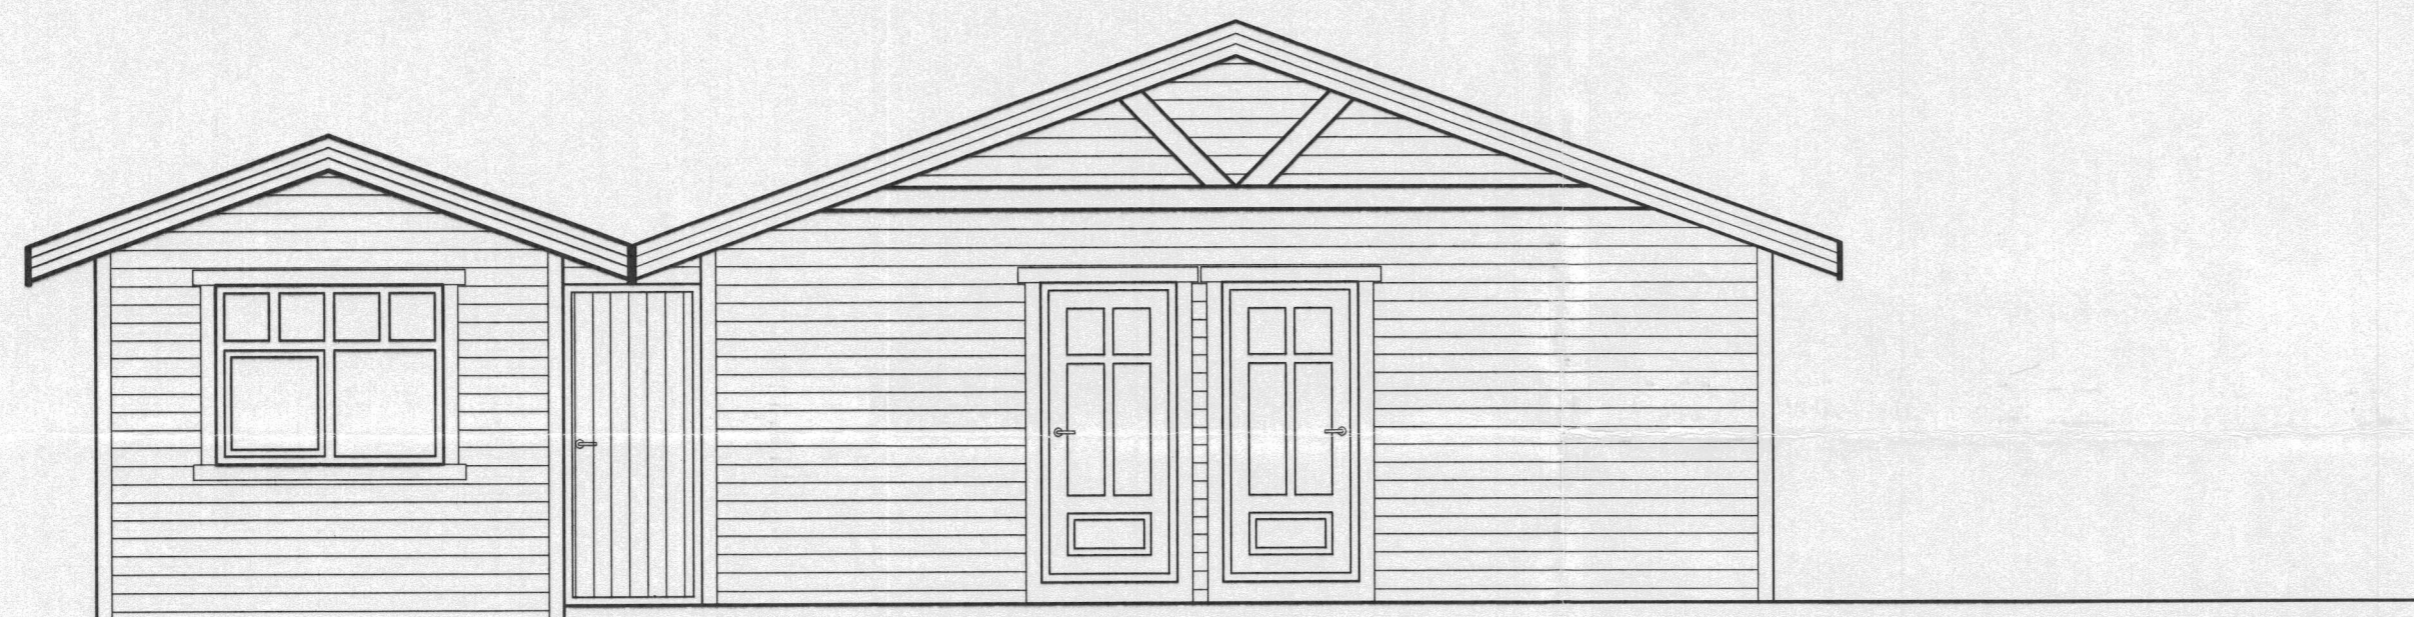

SUÐVESTLÆG HLIÐ

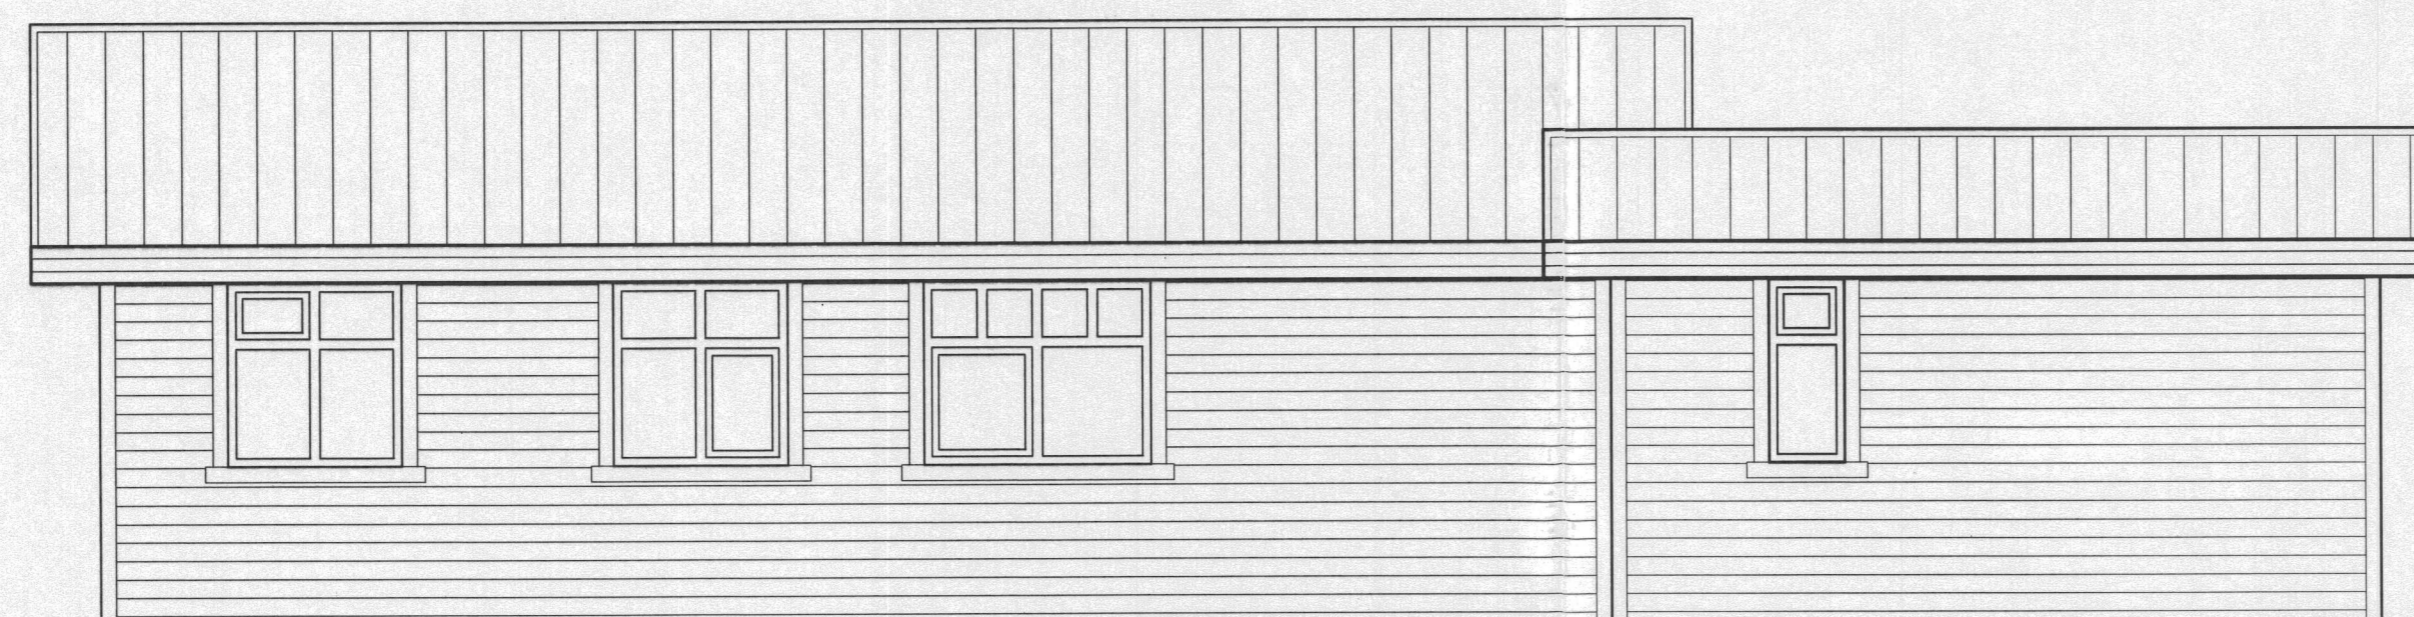

NORÐVESTLÆG HLIÐ

Br. nr.	Dags.	Af.	Breyting
(A)	14.04.00.	PF	Gluggastærðum breytt.
(B)			
(C)			
(D)			

**TEIKNISTOFAN  
TORGID**  
RÁÐGJÖF - HÖNNUN - EFTIRLIT

ARMÚLI 36, 108 REYKJAVÍK, Sími 568-8866, FAX 568-8878  
Þorsteinn Friðþ Jónsson, Magnús Þ. Guðmundsson,  
byggingateknifræðingur, innanhússarkitekt.  
Kt. 211055-5299 Kt. 240654-5559

**SUMARHÚS, KJÓABYGGÐ  
Í LANDI BORGARÁSS  
KRUMMABYGGÐ 13**

Teikningarheiti: ÚTLITSMYNDIR

Dags. 15.02.2000 Kvarði 1:50

Hannað PF Teiknað VÓJ Samp. *Hanna Pósthólfsson*

Verknr. 00-202 Teikn.nr. 103 Breyt.nr. A