



BYGGINGARFULLTRUI
 Samp. 25/4 2000
 HRUNAMANNAREPPS
Hilmar Einarsson

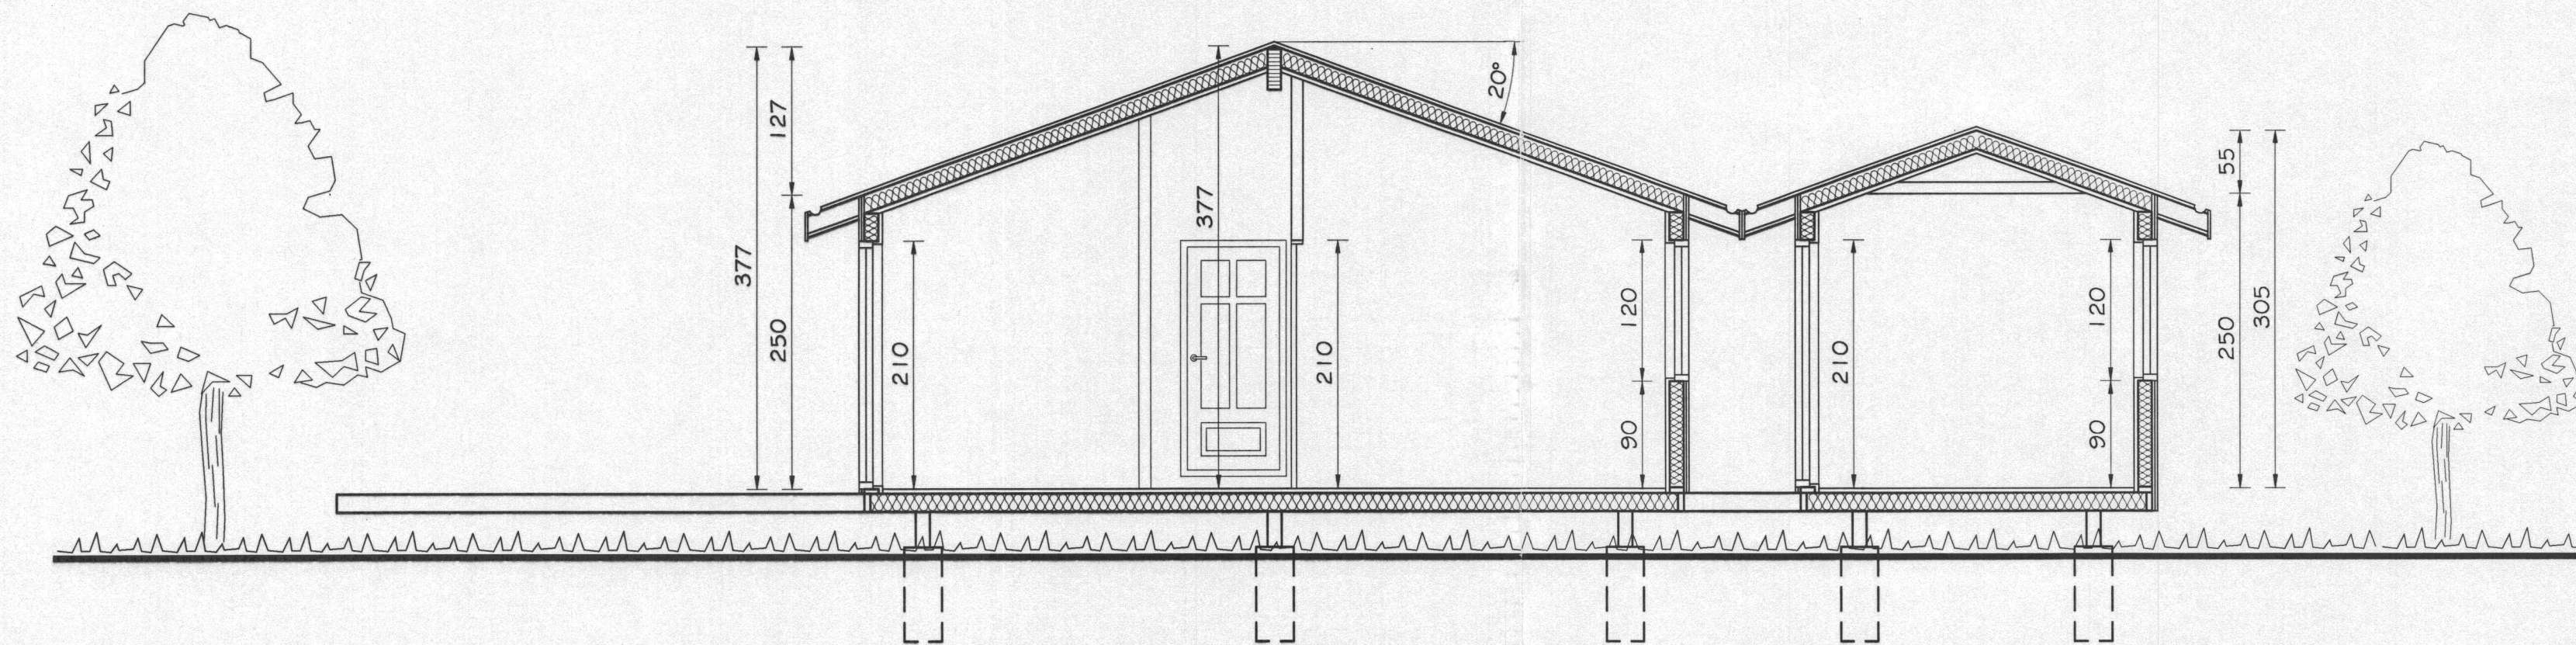

SNID A-A
 MKV. 1:50

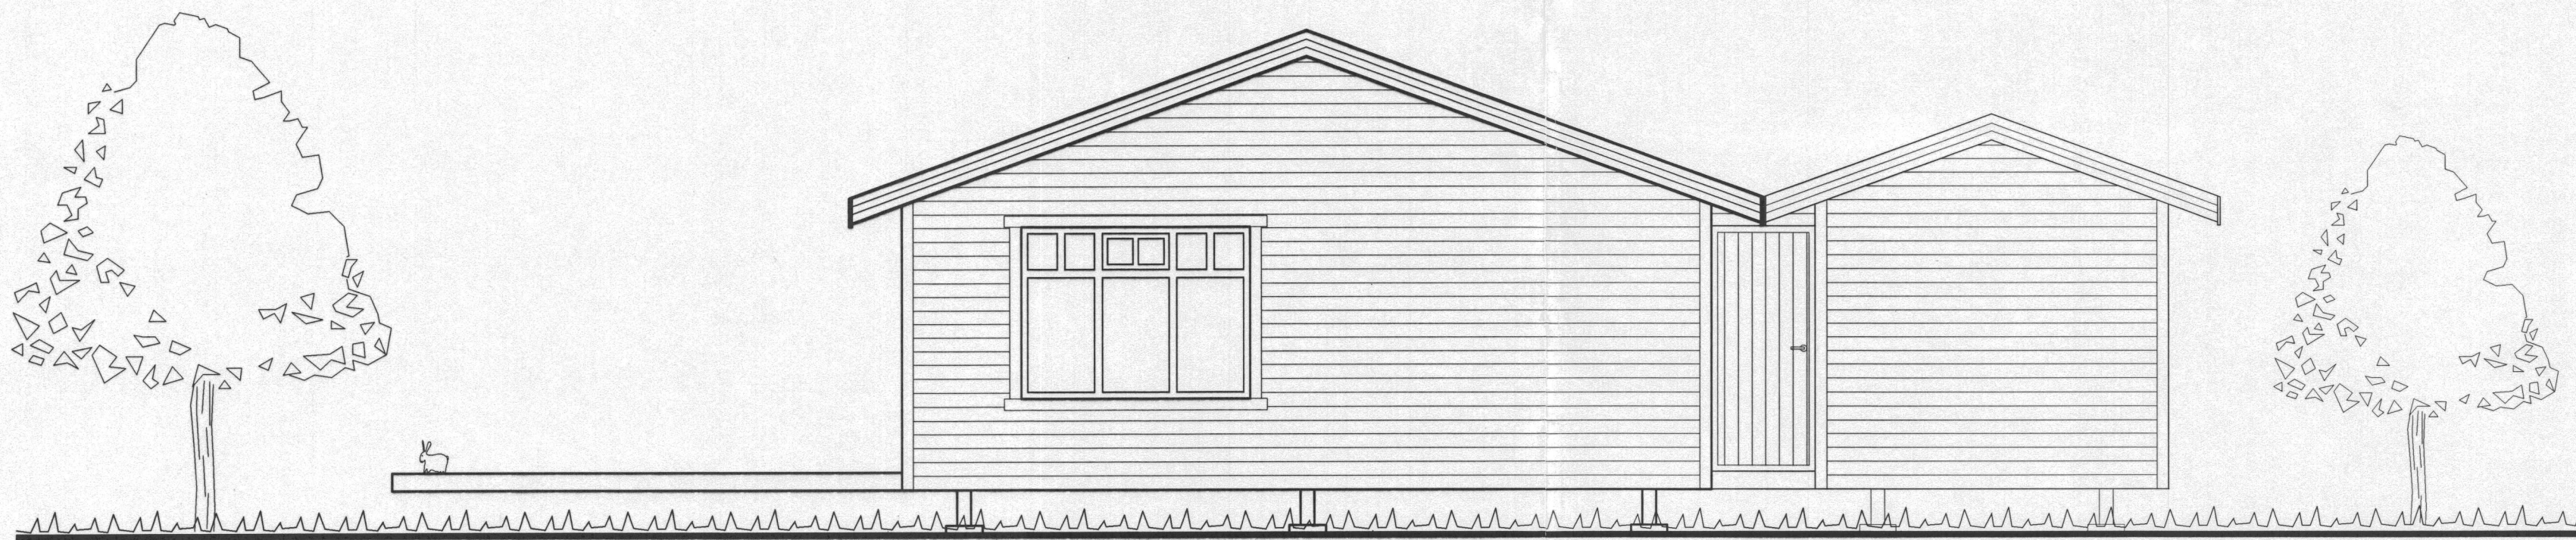

NORÐAUSTLÆG HLIÐ

Br. nr.	Dags.	Af.	Breyting
A			
B			
C			
D			

TEIKNISTOFAN
TORGID
 RÁÐGJÖF - HÖNNUN - EFTIRLIT

ARMÓLI 36, 108 REYKJAVÍK, SÍMI 568-8866, FAX 568-8878
 Þorsteinn Friðþjófsón, Magnús þ. Guðmundsson,
 byggingatæknifræðingur innanhússarkitekt.
 Kt. 211055-5299 Kt. 240654-5559

SUMARHÚS, KJÓABYGGÐ
Í LANDI BORGARÁSS
KRUMMABYGGÐ 13

Teikningarheiti: ÚTLIT OG SNID

Dags. 15.02.2000 Kvarði 1:50

Hannað ÞF Teiknað VÖJ Samp. *[Signature]*

Verknr. 00-202 Teikn.nr. 104 Breyt.nr.