



Útlitsmyndir, mkv. 1:100

Samþykkt
18 JULÍ 2006
Hanna Þ. Gunnarsdóttir
Byggingarfulltrúi uppsveita Árnessýslu

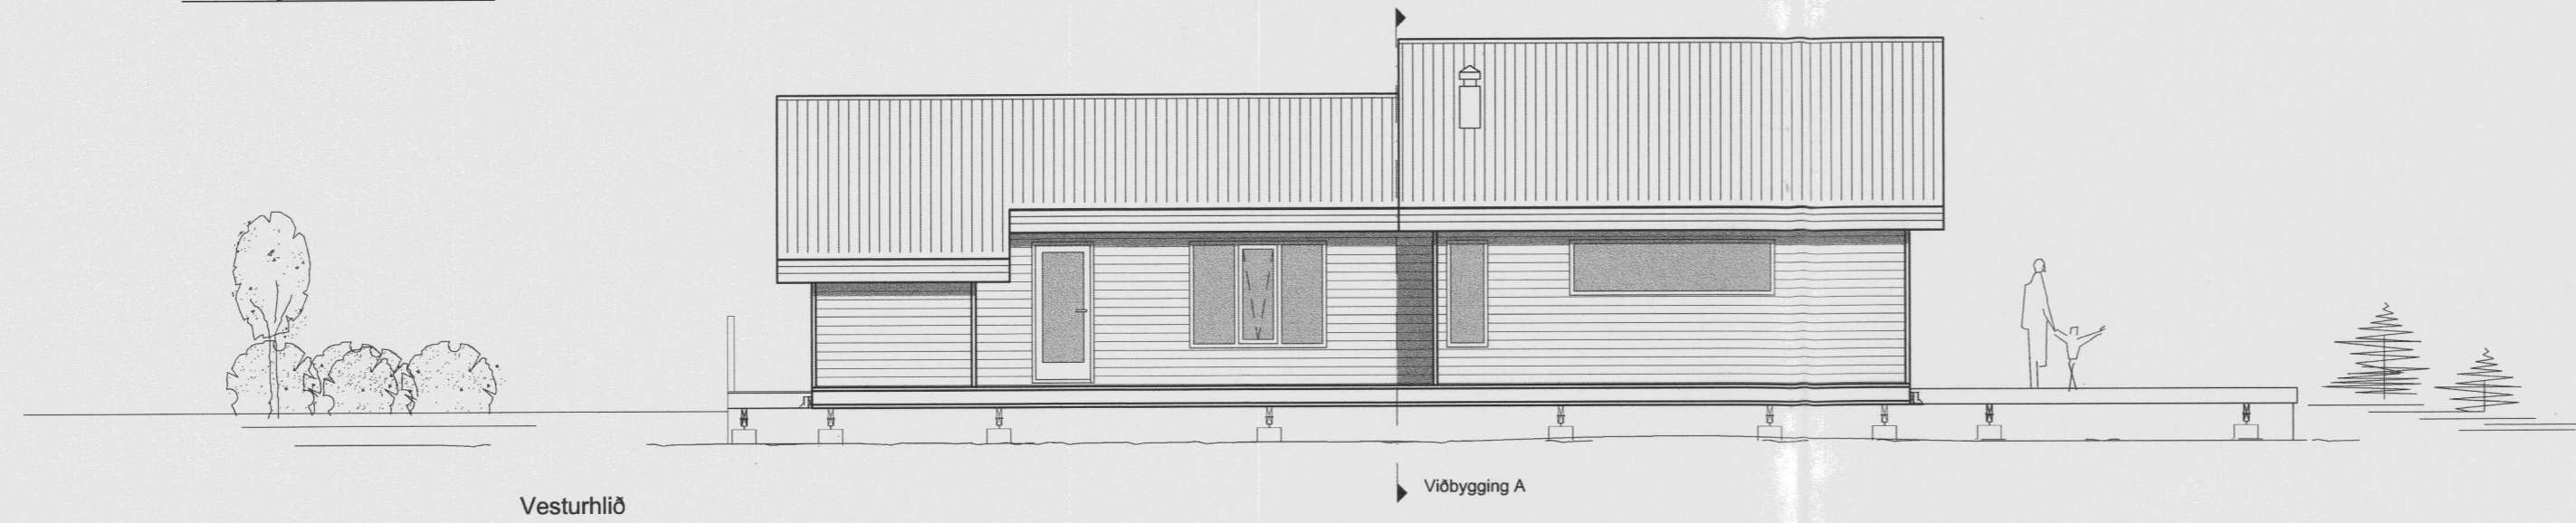

Vesturhlíð


Viðbygging A

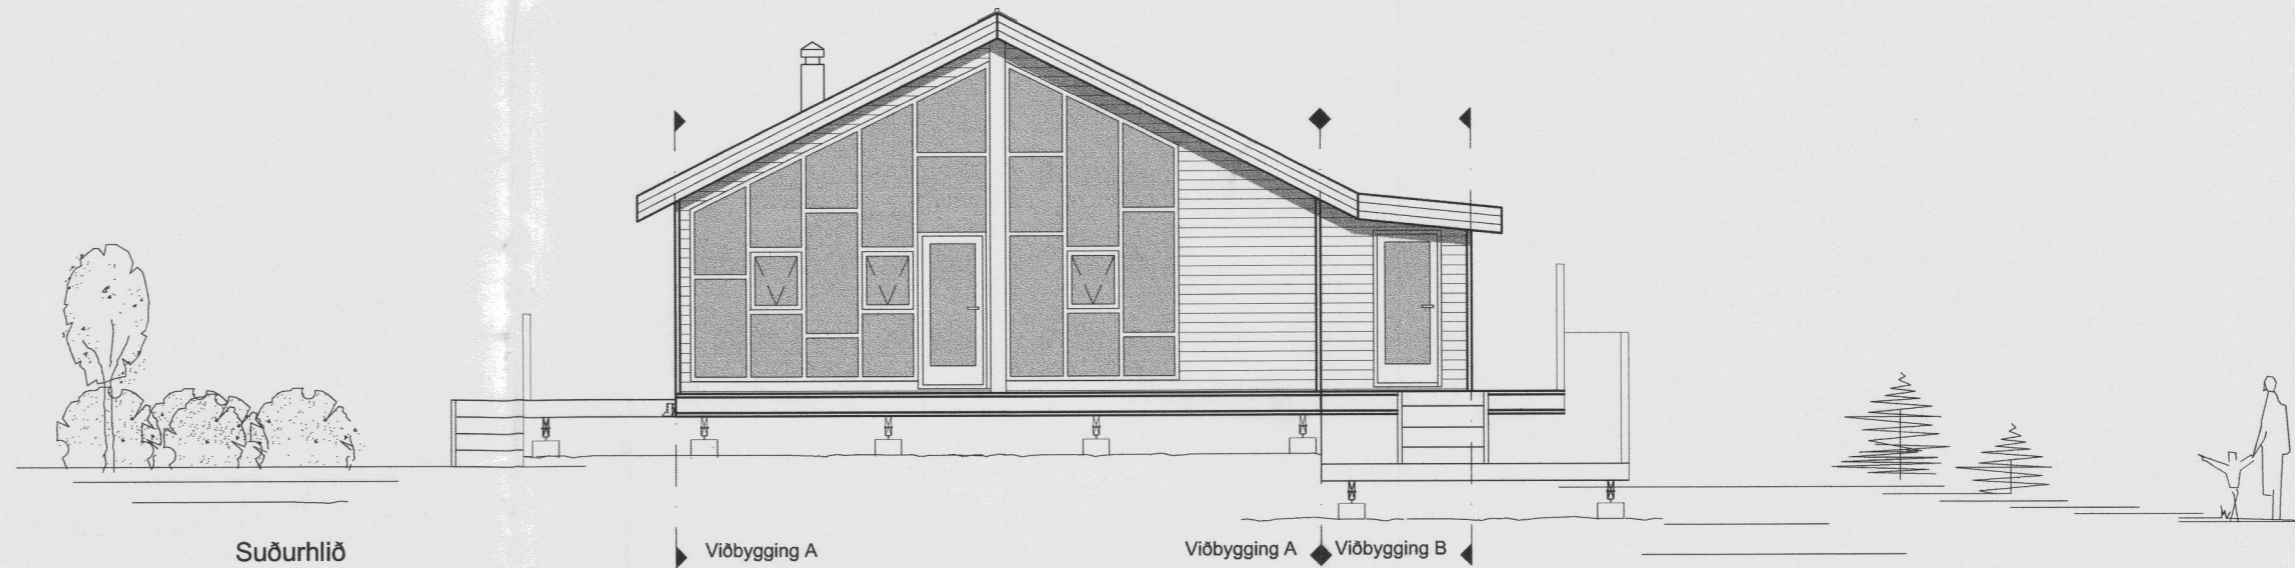

Suðurhlíð

Viðbygging A


Viðbygging A Viðbygging B

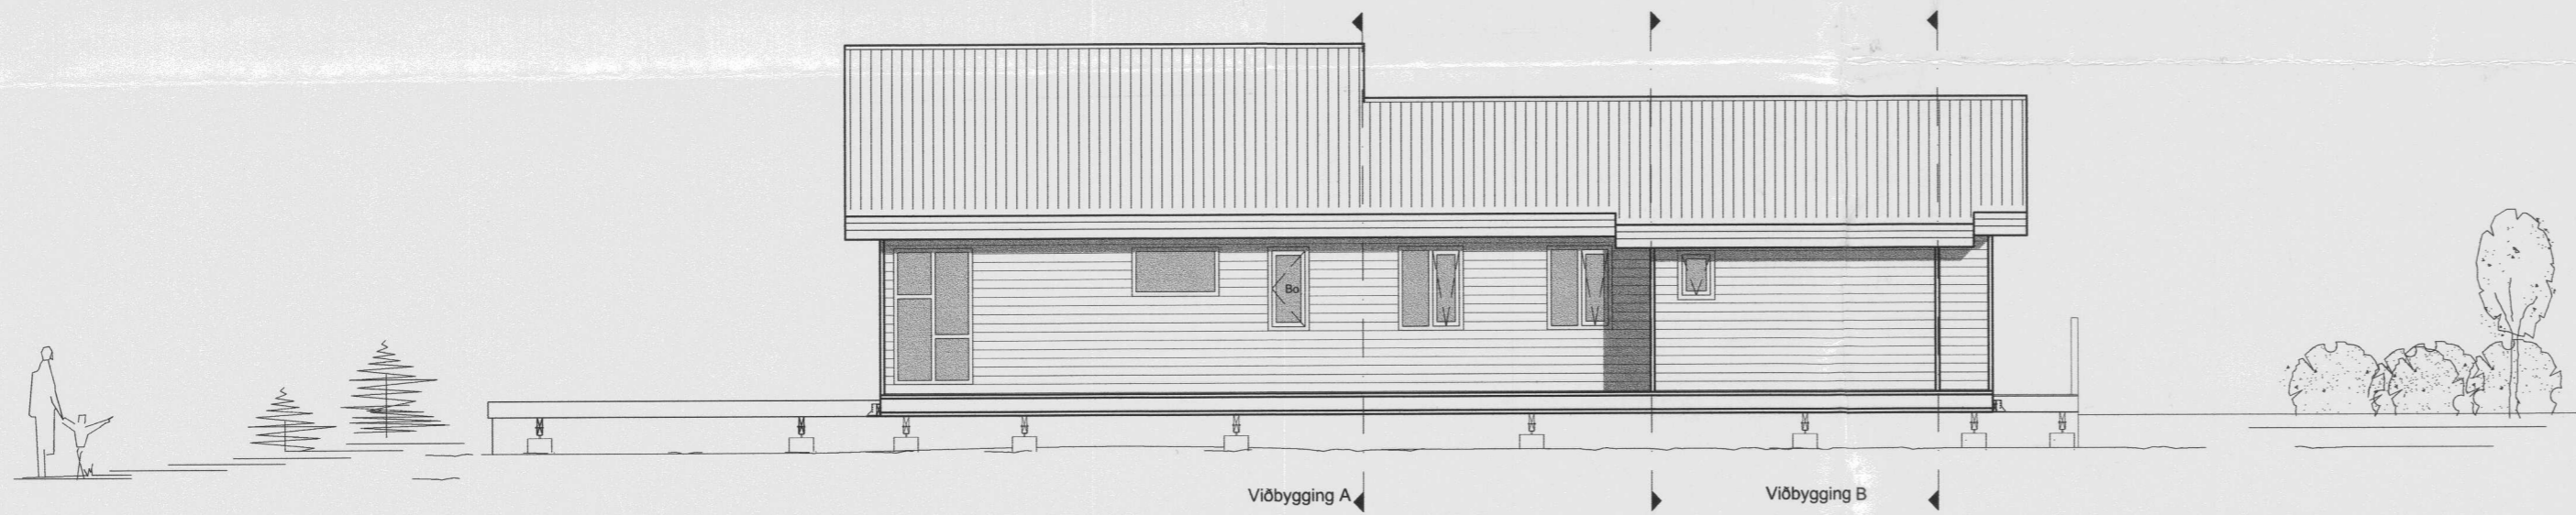

Austurhlíð

Viðbygging A

Viðbygging B

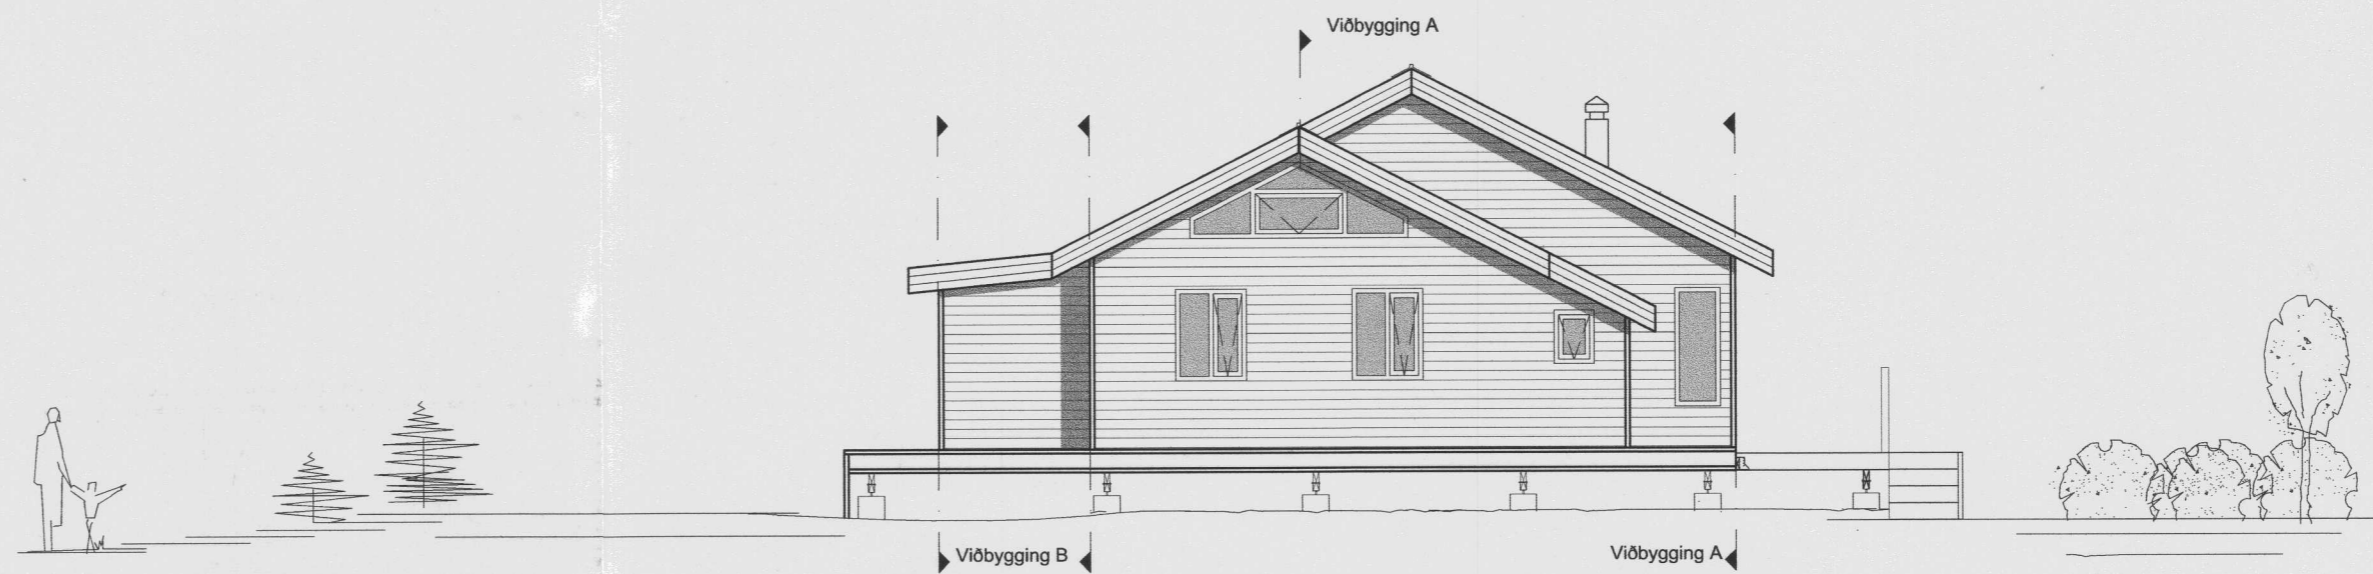

Norðurhlíð

Viðbygging B

Viðbygging A

Skýringar:

Frumstærð blaðs
A:2

Minnkað 1:1.41
A:3

Hannað: IB Teiknað: SV Yfirf: IB
Samþ: *Hanna Þ. Gunnarsdóttir* kl. 130264-2639

Sumarhús Kjóabyggð
Krummabraut 5, í landi Borgarás
Flúðir
Viðbygging
Útlitsteikningar

MKV.: 1:100

DAGS.: 03.06.2006

TEIKN.NR.: 003

Verk.NR.: -

SAMRÆMINGARHÖNNUNUR:

Dags. Breyting.

Samþ.