

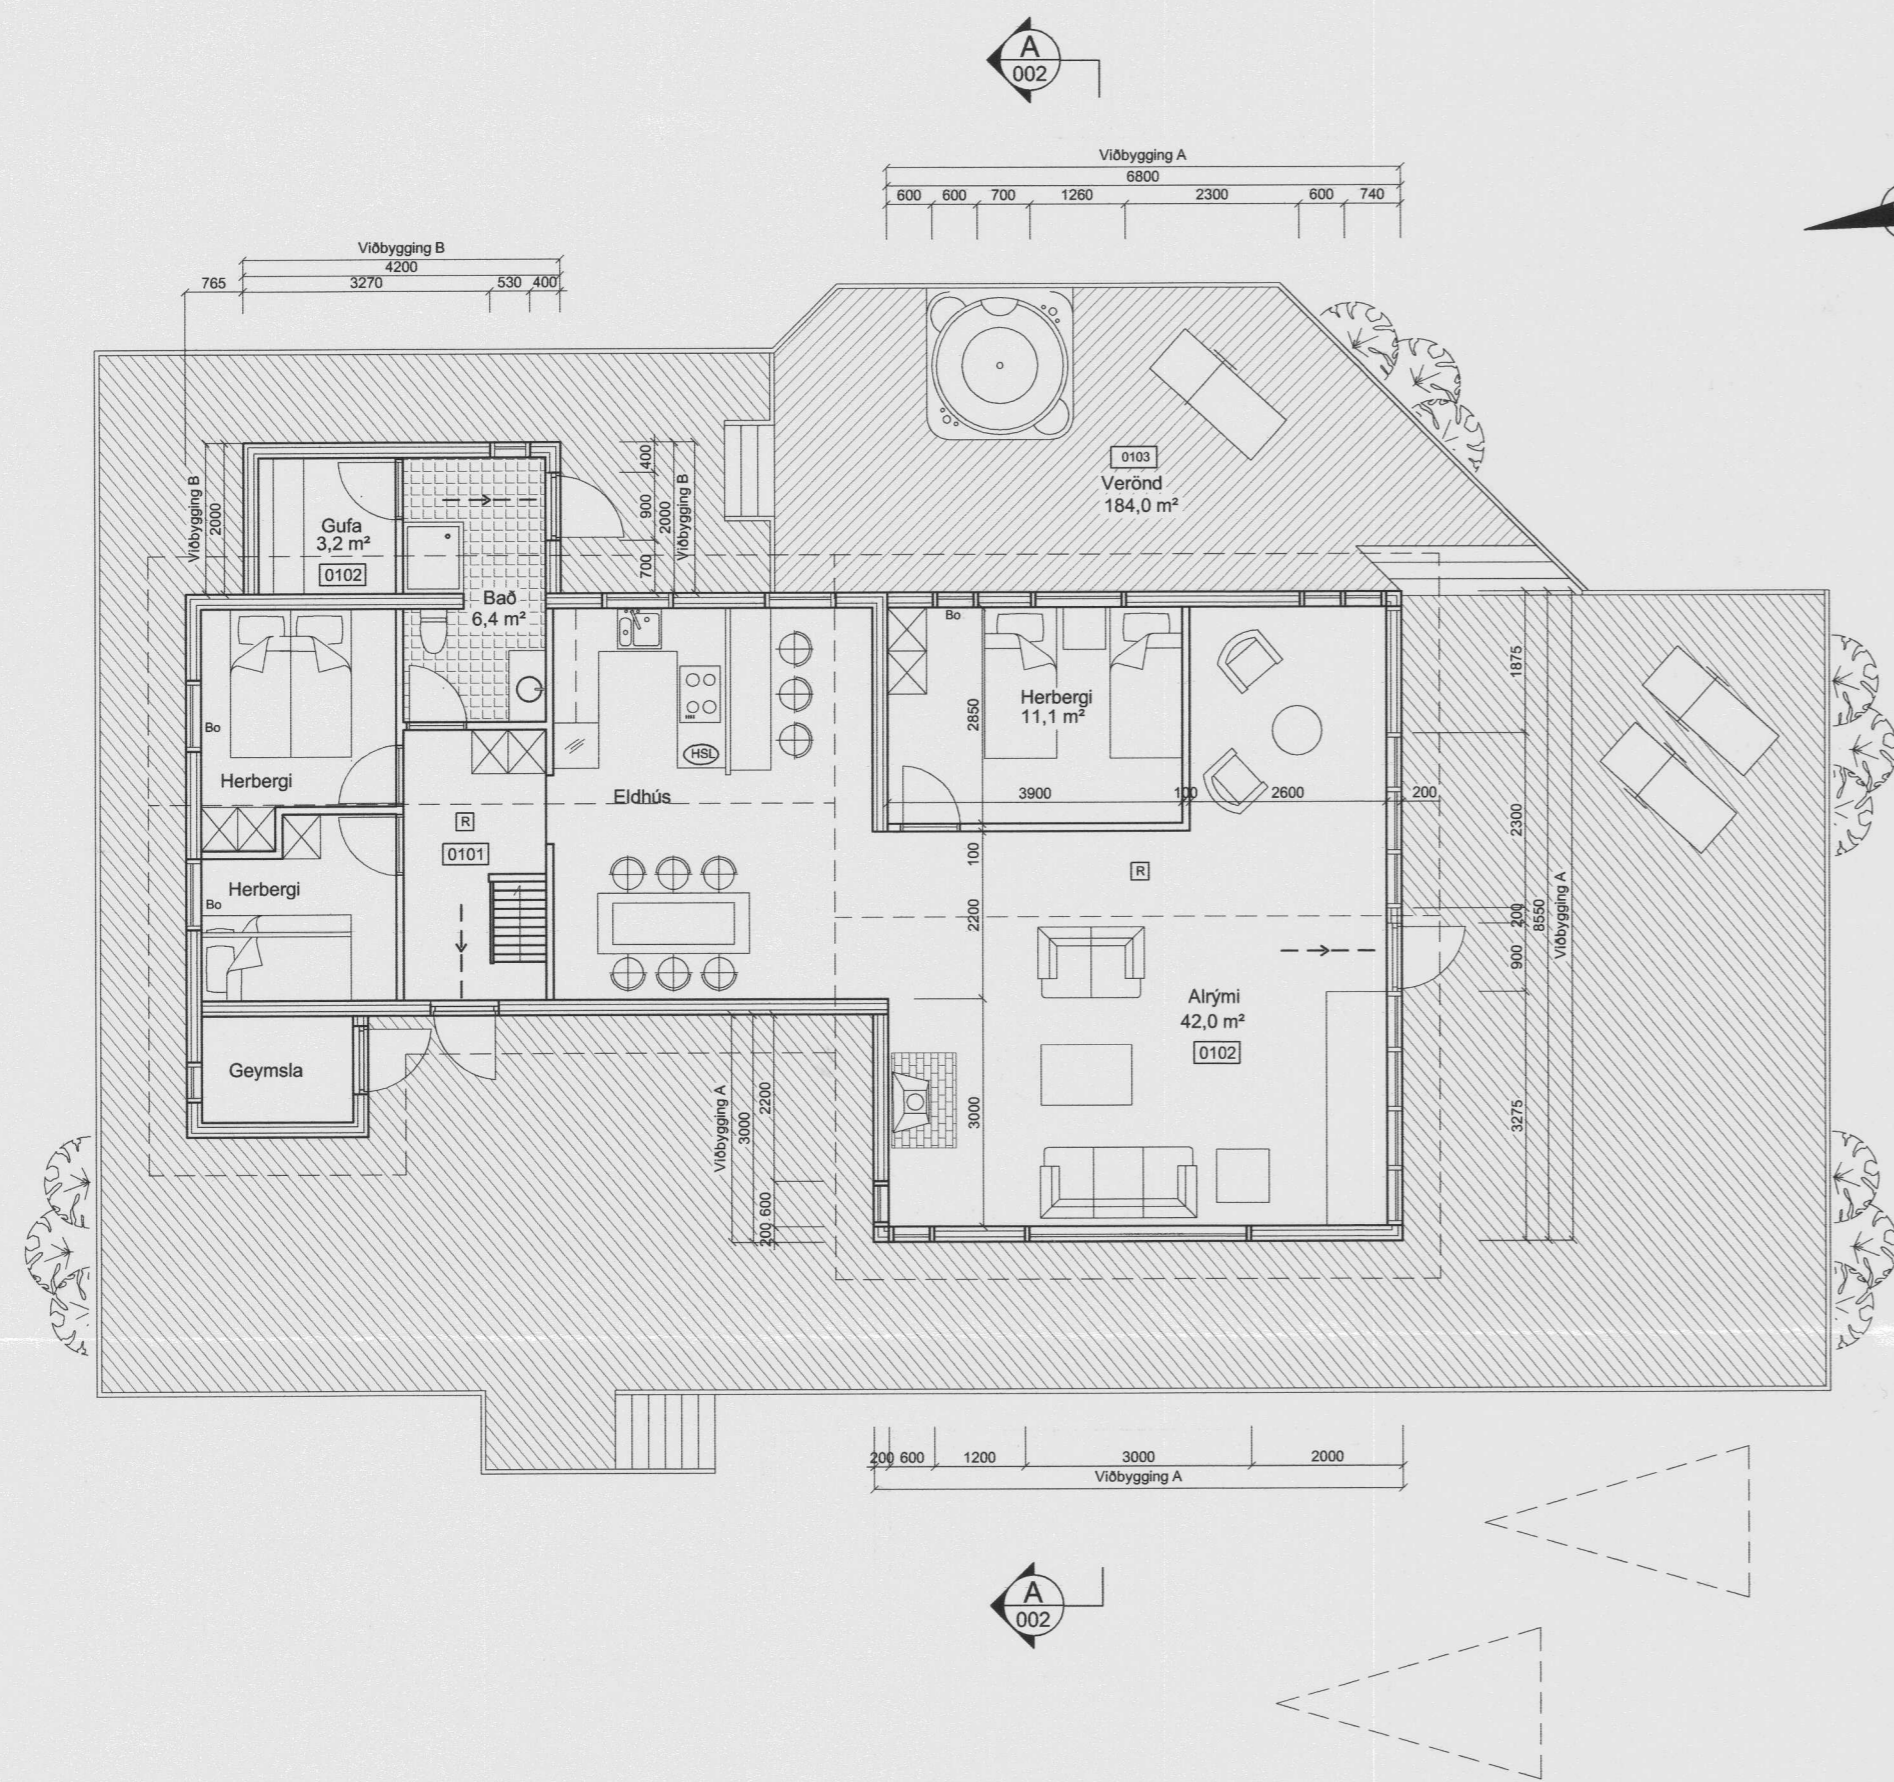


Grunnmynd, mkv. 1:100

Samþykkt  
8 JULI 2006  
Hanna Ólafsdóttir  
Byggingarfulltrúi uppsveita Árnessýslu

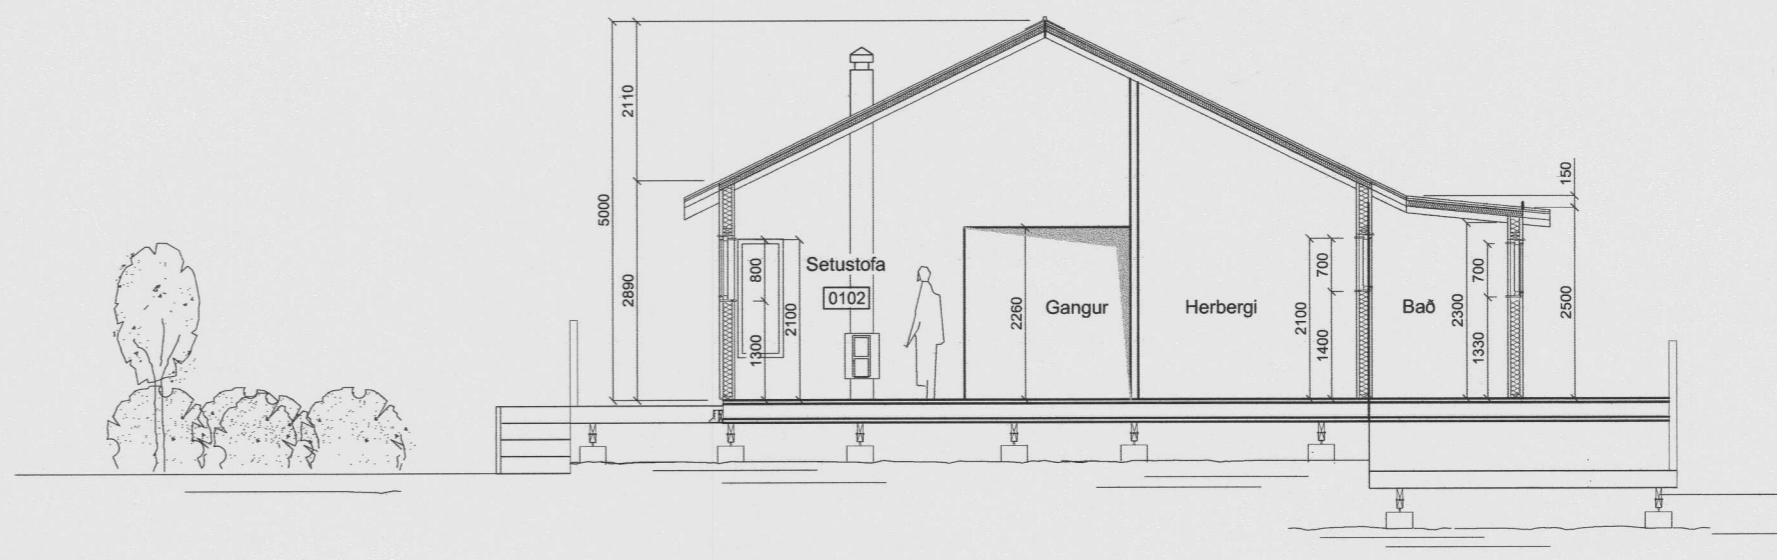

Snið  
Mkv. 1:100

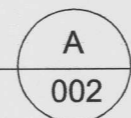

**BYGGINGARLÝSING :**

Um er að ræða 2 viðbyggingar, A er stofa og herbergi og B er stækkun á baði önnur er sunnan megin við húsið og hin er austan megin.

Undirstöður viðbyggingar eru 2x8 dregarar á staurum, einangrun í gólfu er 125 mm þéttull. Viðbyggingar eru timburhús klædd að utan með timburklæðningu í flokki 2, loftræst 20 mm grind vindþétt með 9 mm krossvið og einangrað með 100 mm steinull.

Að innan er rakavarnarlag, veggir klæddir með klæðningu sem er í flokki 2.

Þakið er byggt upp með timbursperrum klætt með 25 mm borðaklæðningu. Ofan á hana er sett 1 lag af þakpappa og klætt með báraðri járnklæðningu. Þakrennur og þakniðurföll eru úr plasti.

Loftun er um ø35 mm rör c/c 300 mm á langhlíðum hússins. Setja skal 125 mm þakeinangrum með vindpappa á milli sperra neðan á sperru kemur rakavarnarlag og klæðning í flokki 2 þakassi er úr timbri og rennur eru innfelddar.

Byggingin verður með hefðbundnu ofnakerfi og neysluvatn verður lagt í álþex rorum.

Allt gler skal vera k- gler gler skal vera með 12 mm. Loftbili og 8mm. Í opnanlegum fögum. Loftræsing er með opnanlegum gluggafögum.

Byggingin skal byggð samkvæmt gildandi stöðlum og reglugerðum öll mál eru í mm nema á afstöðumynd þar eru öll mál í m kótar eru í lokakerfi.

ÖLL MÁL ATHUGIST Á STAÐNUM ÁÐUR EN SMÍÐI HEFST.

LANDNÚMÉR: 179586 STADGREINIR: 18800050

**STÆRDIR:**

		Brúttó flatarmál	Brúttó rúmmál
Mhl. 01- 0102	VIÐBYGGING A	58,7 m² br	242,9 m³ br
Mhl. 01- 0102	VIÐBYGGING B	8,4 m² br	24,0 m³ br
SAMTALS VIÐBYGGING A+B		67,1 m² br	266,9 m³ br
Mhl. 01- 0101	NÚVERANDI SUMARHÚS SVEFNLOFT	55,4 m² br	203,4 m³ br
ALLS		147,3 m² br	470,3 m³ br

**Skýringar:**

- 0101 Rýmisnúmer
- R Reykskynjari
- Rymingarleið
- BO Björgunarop
- HSL Handslökkvitæki

Skýringar:	Dags.	Breyting.	Samþ.	Frumstærð blaðs	Minnkað í 1.41	Sumarhús Kjóabyggð Krummabraut 5, í landi Borgarás Flúðir Viðbygging Grunnmynd, snið A	MKV.: 1:100	DAGS.: 03.06.2006
				A:2	A:3		TEIKN.NR.: 002	
				Hannað: IB	Teiknað: SV	Yfirf.: IB	Verk.NR.: -	SAMRÆMINGARHÖNNUÐUR:
				Samþ: <i>[Signature]</i>		kl. 130264-2639		