




GR1 - Gaflrammar Mkv.: 1:20
 Samtals 1 stk. hálframmi boraður
 + 1 stk speglaður, óboraður

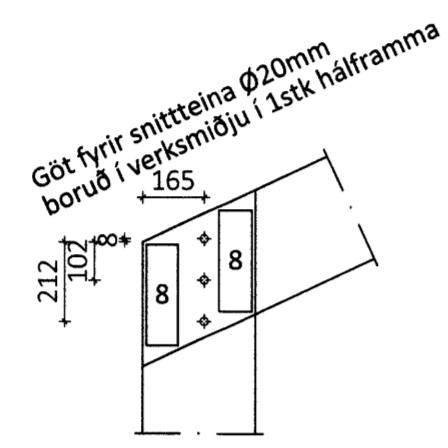

GR1.1 - Sperra b=115mm Mkv.: 1:20
 Samtals 2 stk.

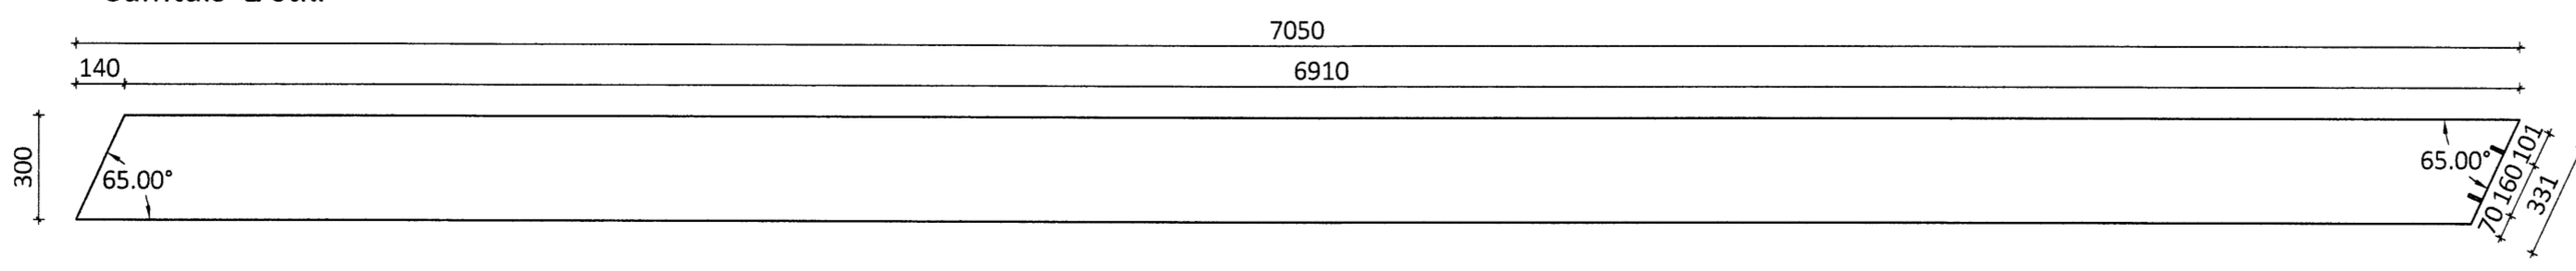

GR1.2 - Stoð b=115mm Mkv.: 1:20
 Samtals 2 stk.

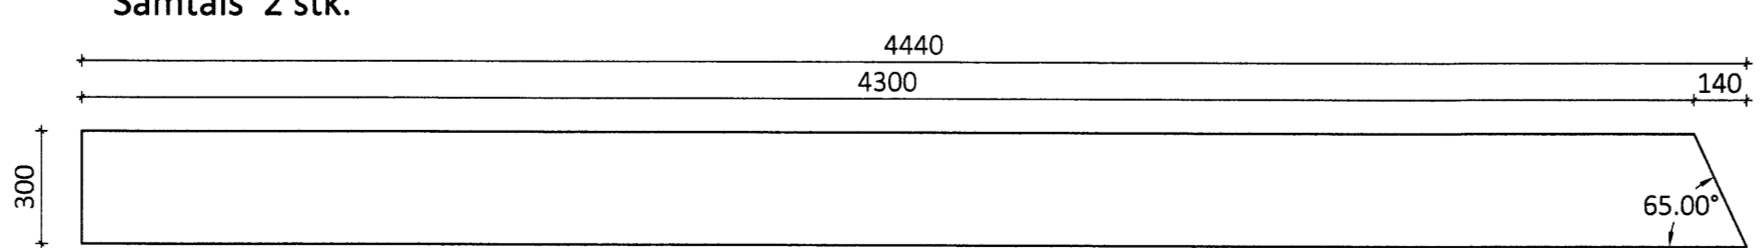

ÖLL AÐNOT OG AFRITUN TEIKNINGAR AÐ HLUTA EDA Í HEILD ER HÁÐ SKRIFLEGU LEYFI LÍMTRÉ VÍRNET EHF.

Númer	Dags	Skýring breytingar	Br. af
-------	------	--------------------	--------

 Byggingadeild - Vesturvör 29 - 200 Kópavogur kt. 440510-1160 - Sími: 412 5300	MKV.	DAGS.	VERKNR.	ÚTGÁFA NR.
	1:20	5.6.2014	DL14 012	1
HEITI VERKS:	TEIKN.	REIKN.	YFIRF.	NR. TEIKNINGAR
Gróðrarstöðin Brún, Flúðum	GS	GS		383
HEITI TEIKNINGAR	ÁRITUN HÖNNUÐAR	ÁRITUN SAMRÆM. HÖNNUÐAR	DAGS. ÁRITUNAR	
Pakkhús, viðbygging Límtré - framleiðsluteikning				