




**GR3.1 - Sperra b=115mm Mkv.: 1:20**  
 Samtals 1 stk.

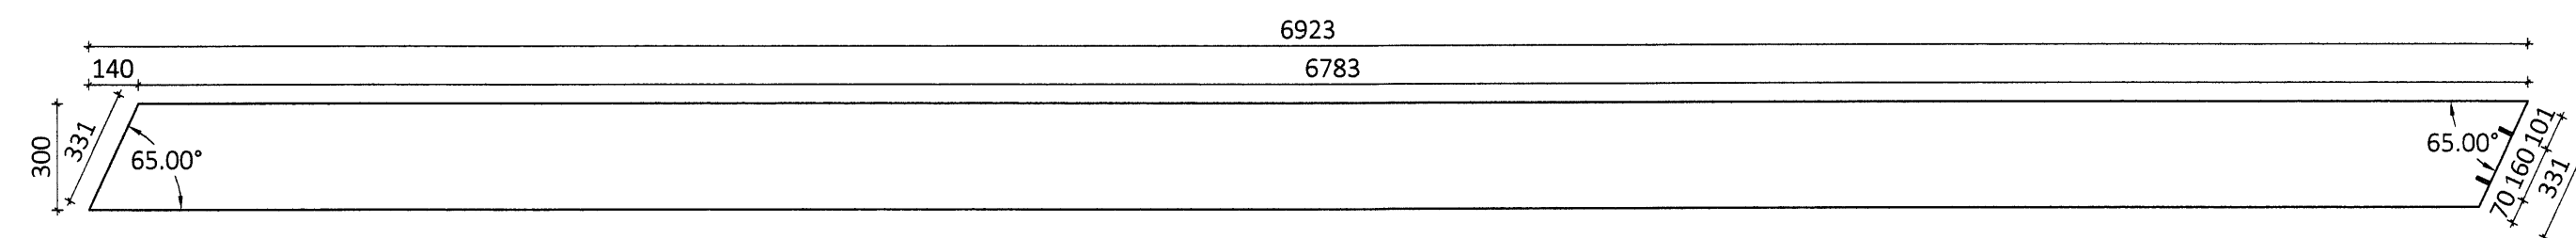

**GR3.2 - Stoð b=115mm Mkv.: 1:20**  
 Samtals 1 stk.

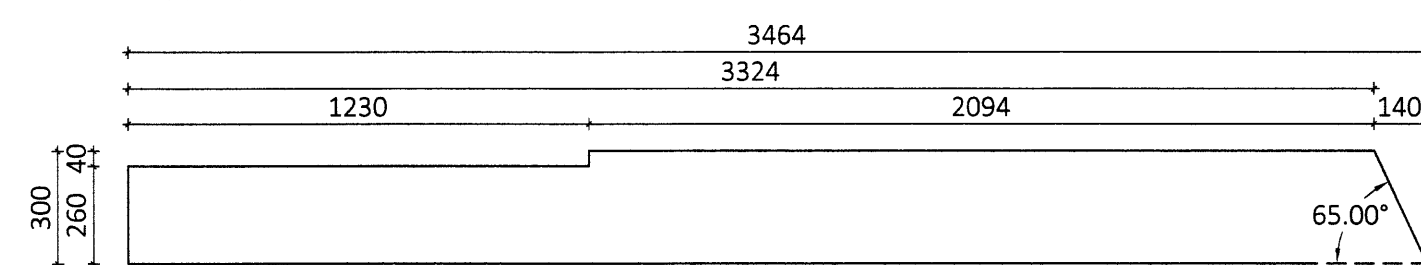

ÖLL AFNOT OG AFRITUN TEIKNINGAR AÐ HLUTA EÐA Í HEILD ER HÁÐ SKRIFLEGU LEYFI LÍMTRÉ VIRNET EHF.

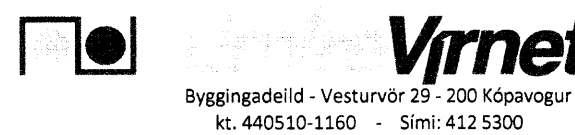Númer	Dags.	Skýring breytingar	Br. af
			
MKV.	DAGS.	VERKNR.	ÚTGÁFA NR.
1:20	5.6.2014	DL14 012	1
TEIKN.	REIKN.	YFIRF.	NR. TEIKNINGAR
GS	GS		<b>385</b>
HEITI VERKS:		NAFN HÖNNUDAR	
Gróðrarstöðin Brún, Flúðum		Bjarni Ingibergsson	
		byggingatæknifræðingur B.Sc.	
		kt. 030861-2729 - bjarni@limtrevirnet.is	
HEITI TEIKNINGAR		ÁRITUN HÖNNUDAR	DAGS. ÁRITUNAR
Pakkhús, viðbygging			
Limtré - framleiðsluteikning		ÁRITUN SAMVÆM.HÖNNUDAR	DAGS. ÁRITUNAR