




Suðurhlíð Mkv. 1:50

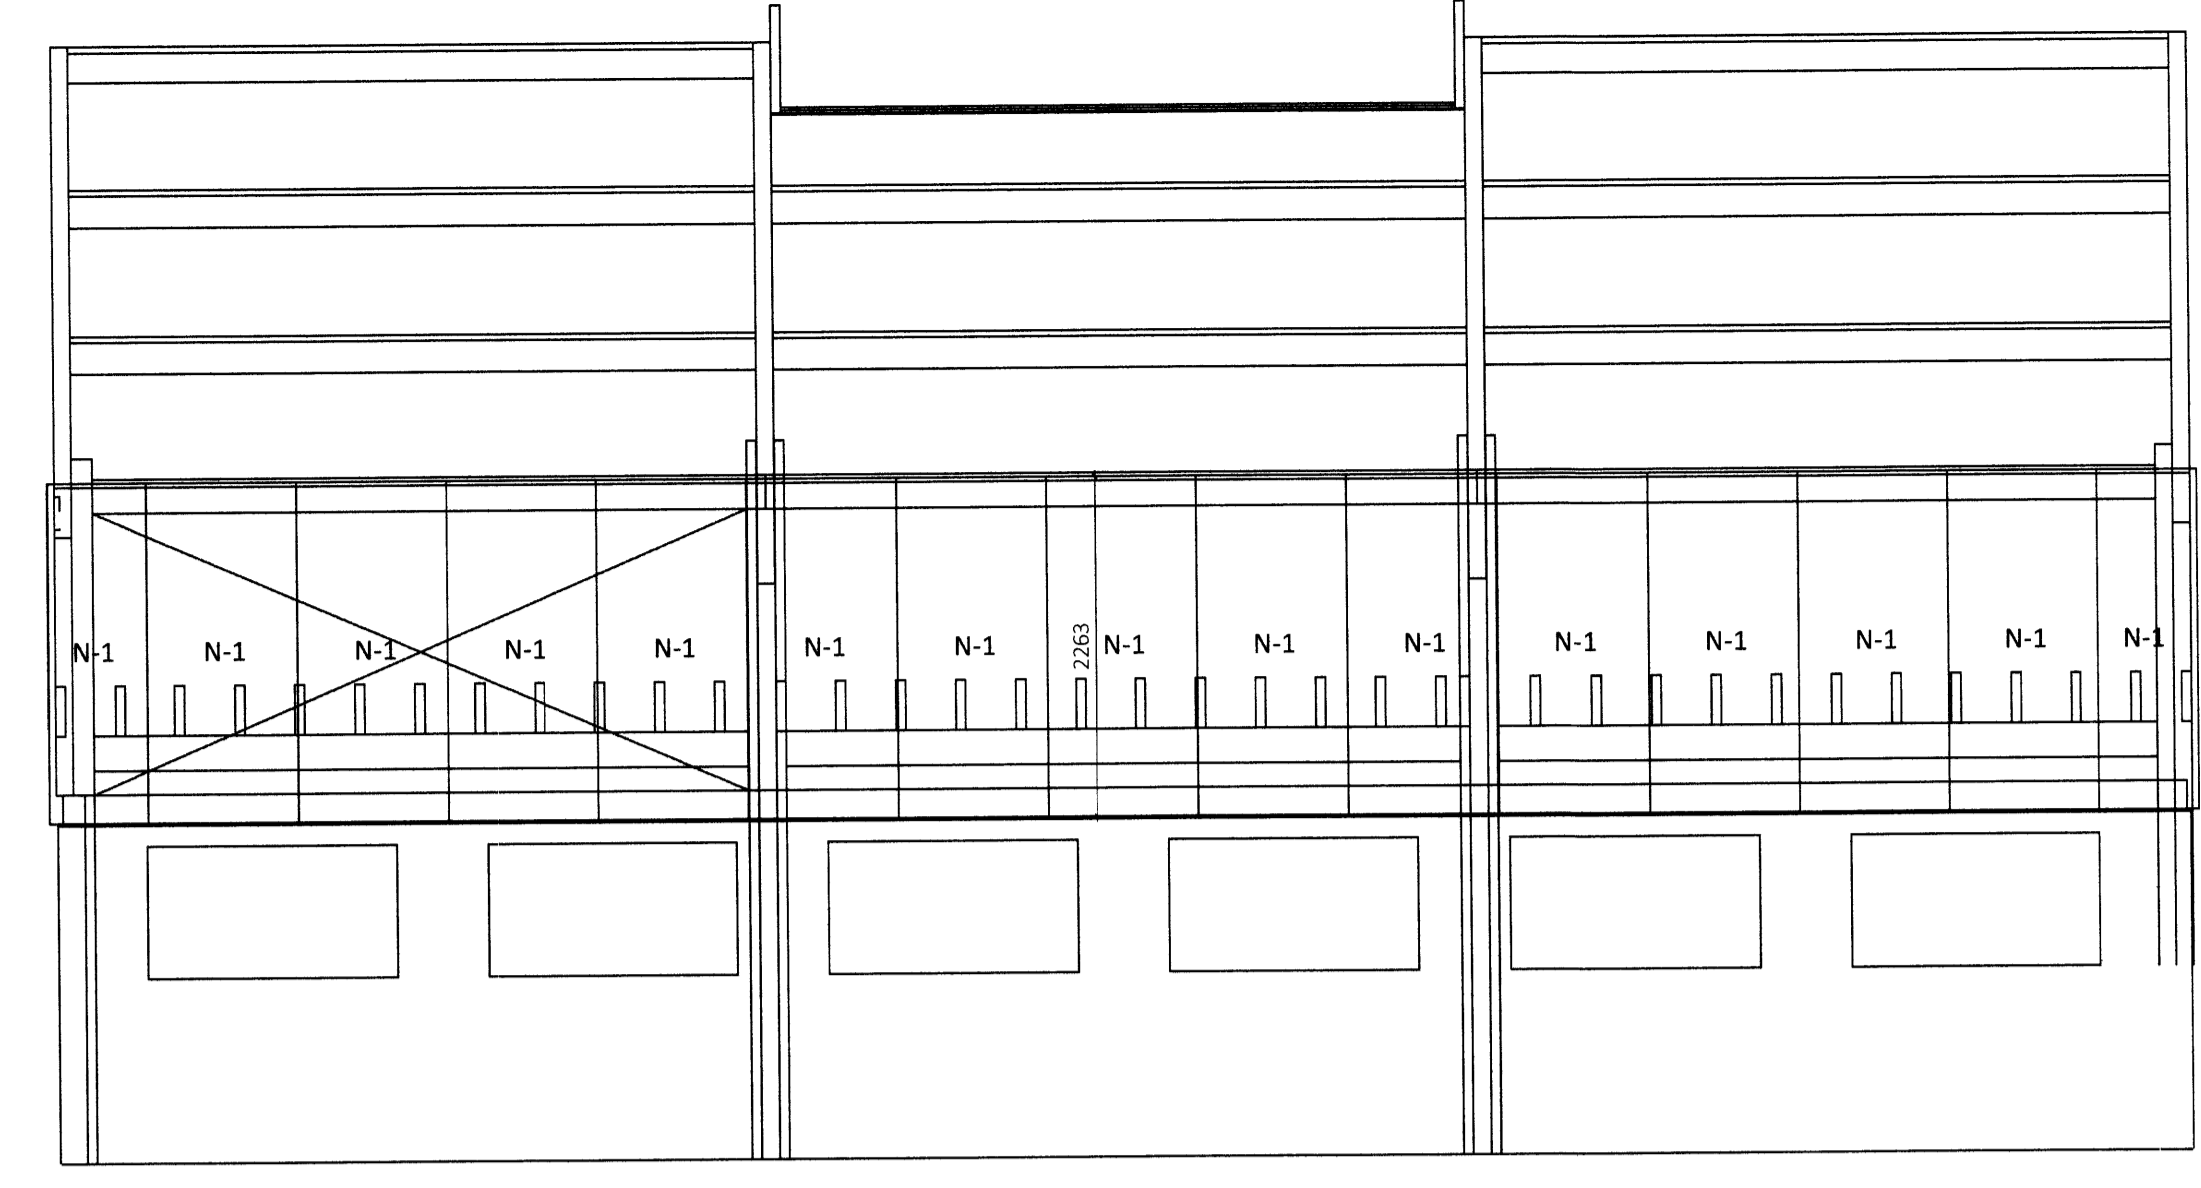


Norðurhlíð Mkv. 1:50

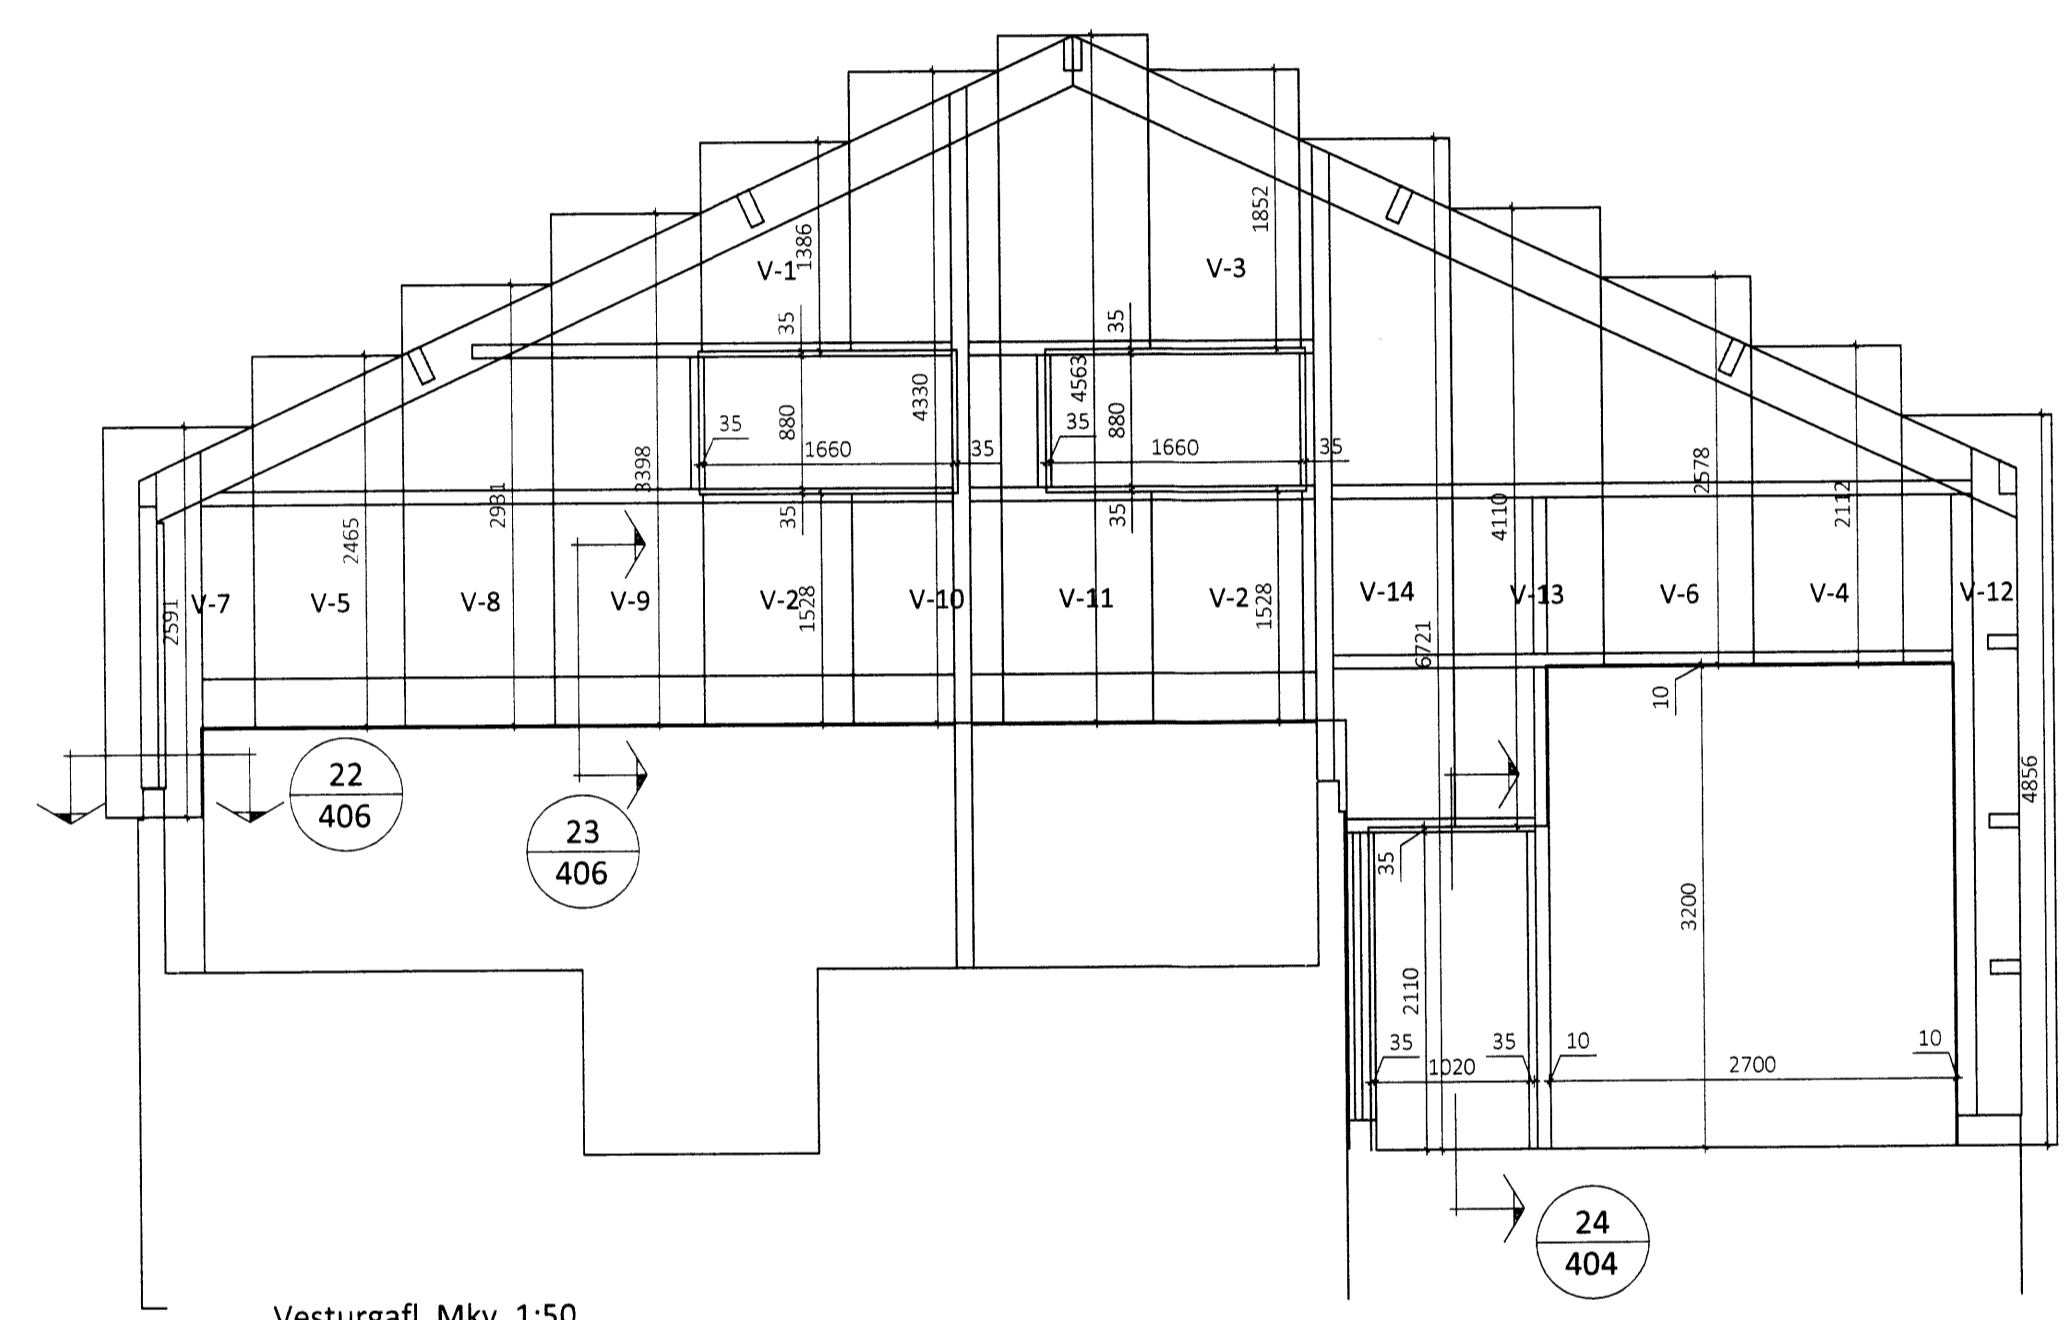


Vesturgafi Mkv. 1:50

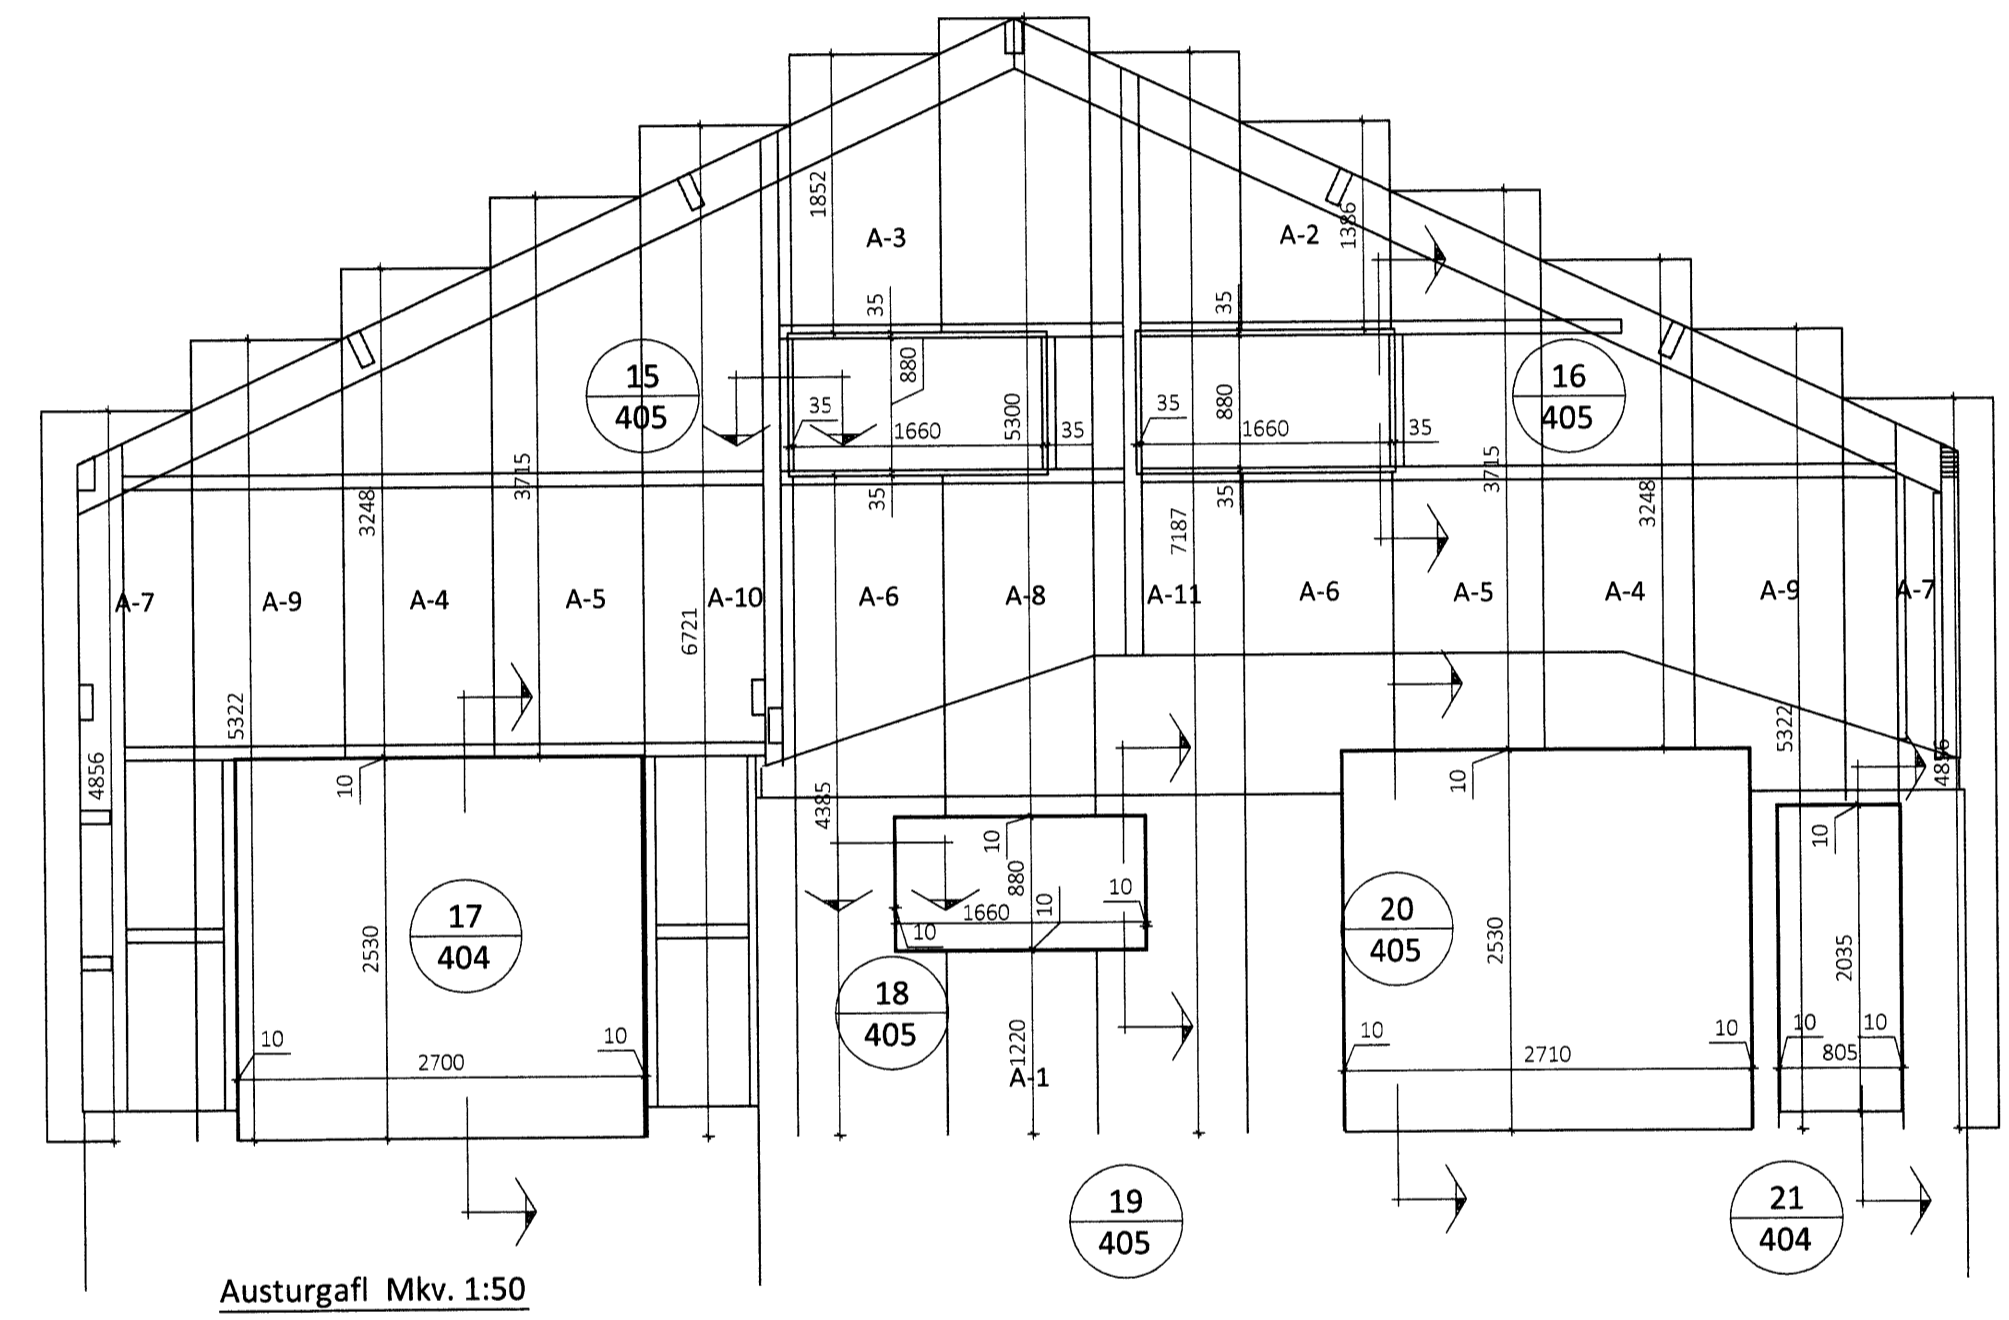

Austurgafi Mkv. 1:50

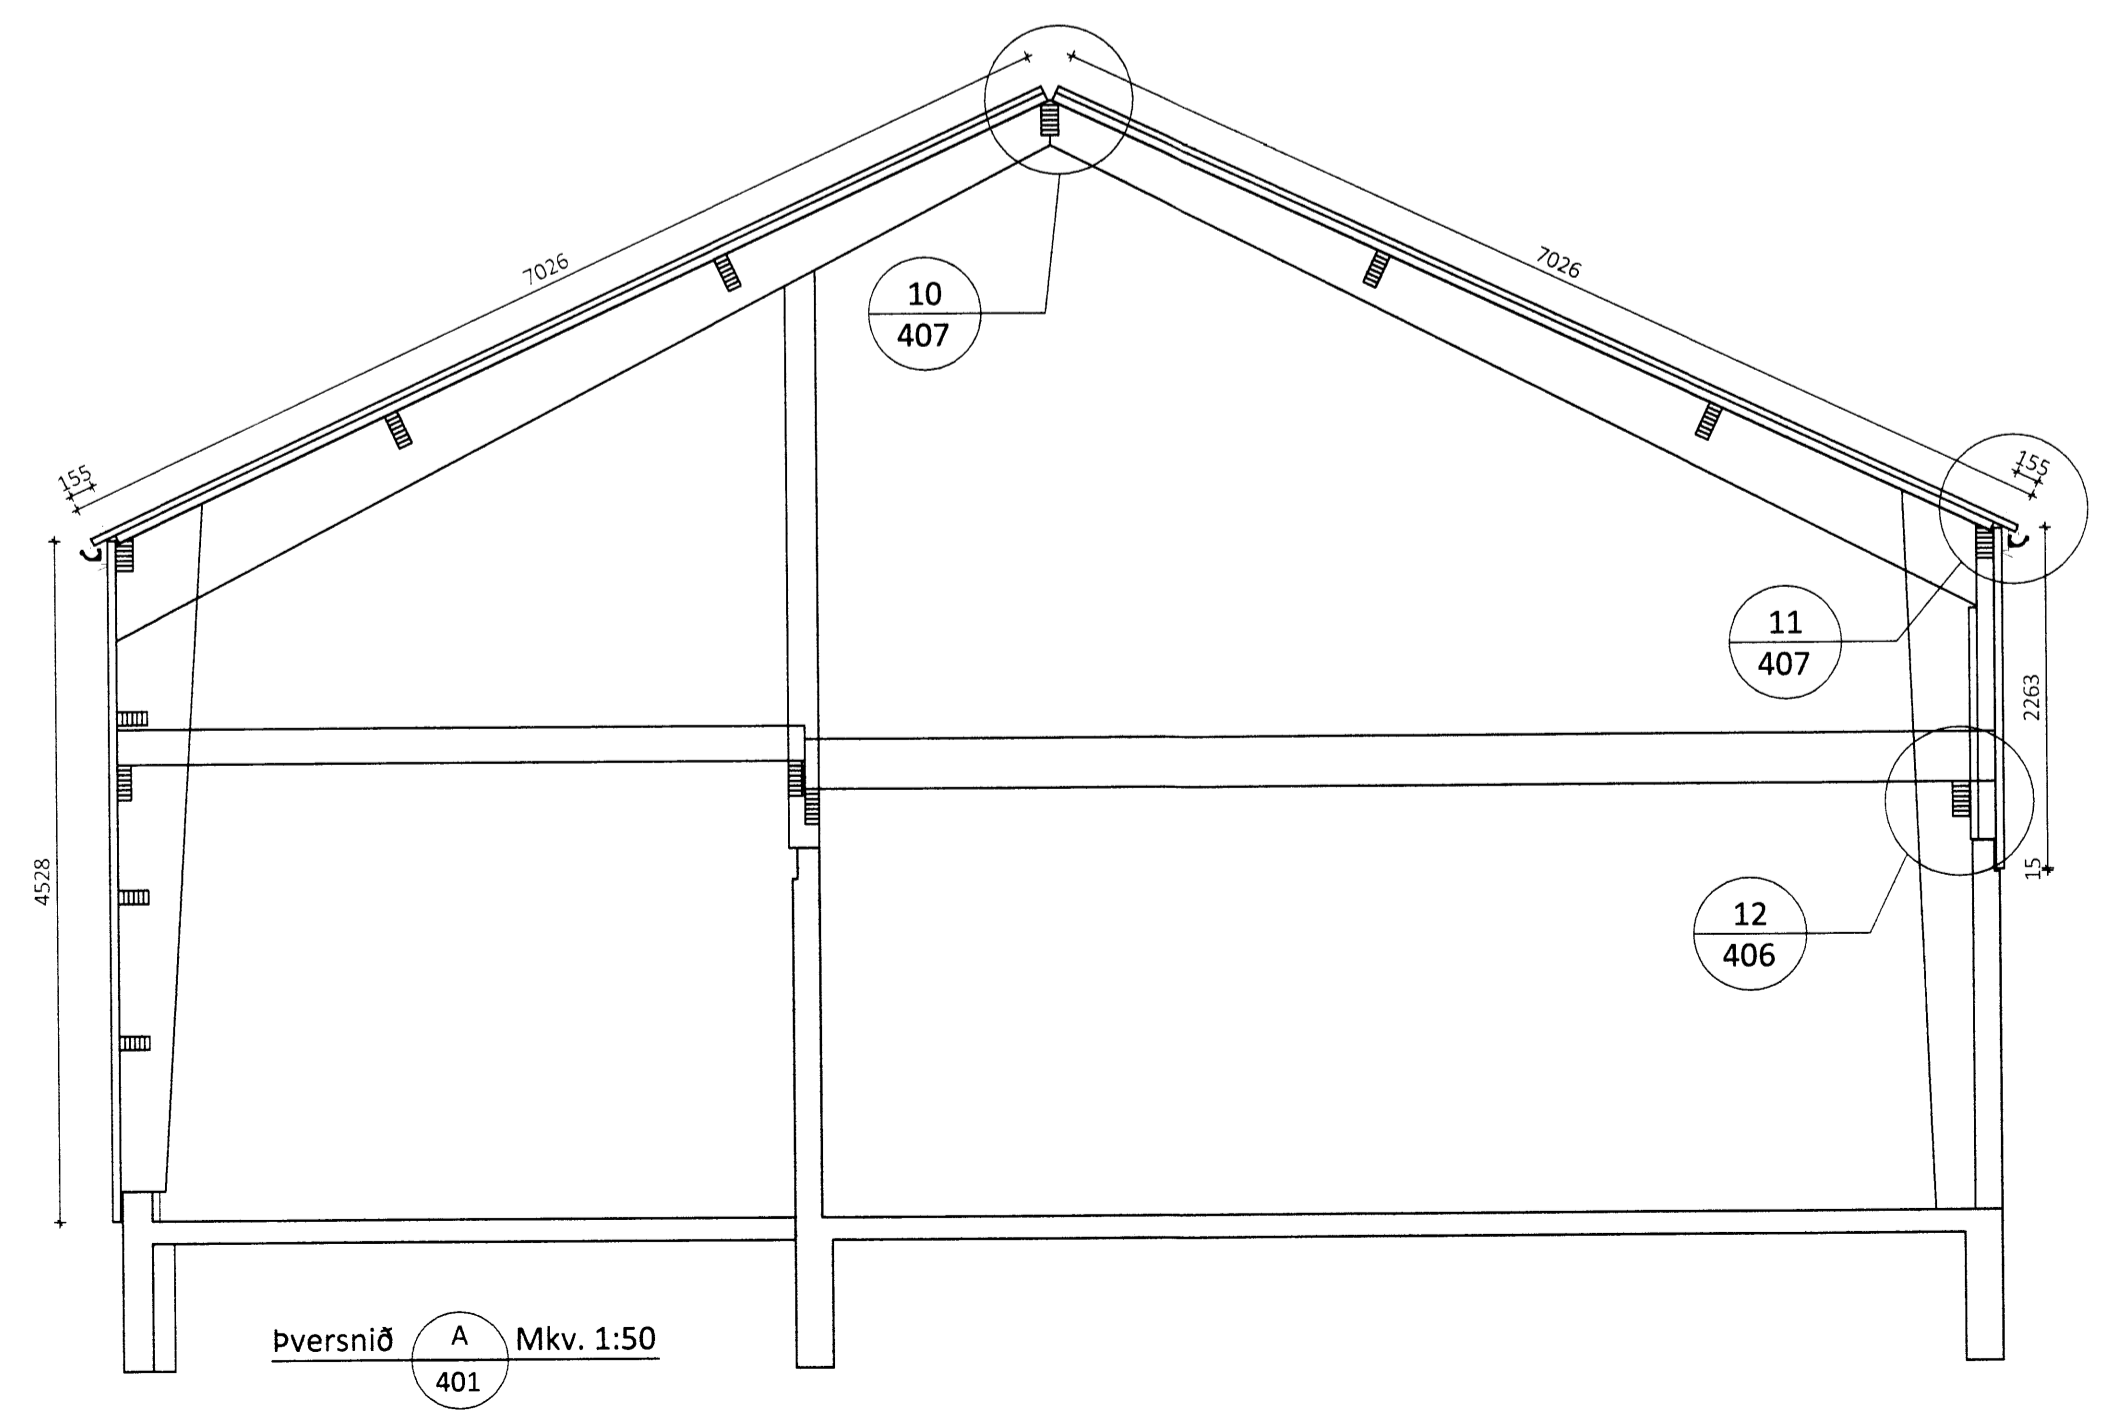

Þversnið A Mkv. 1:50

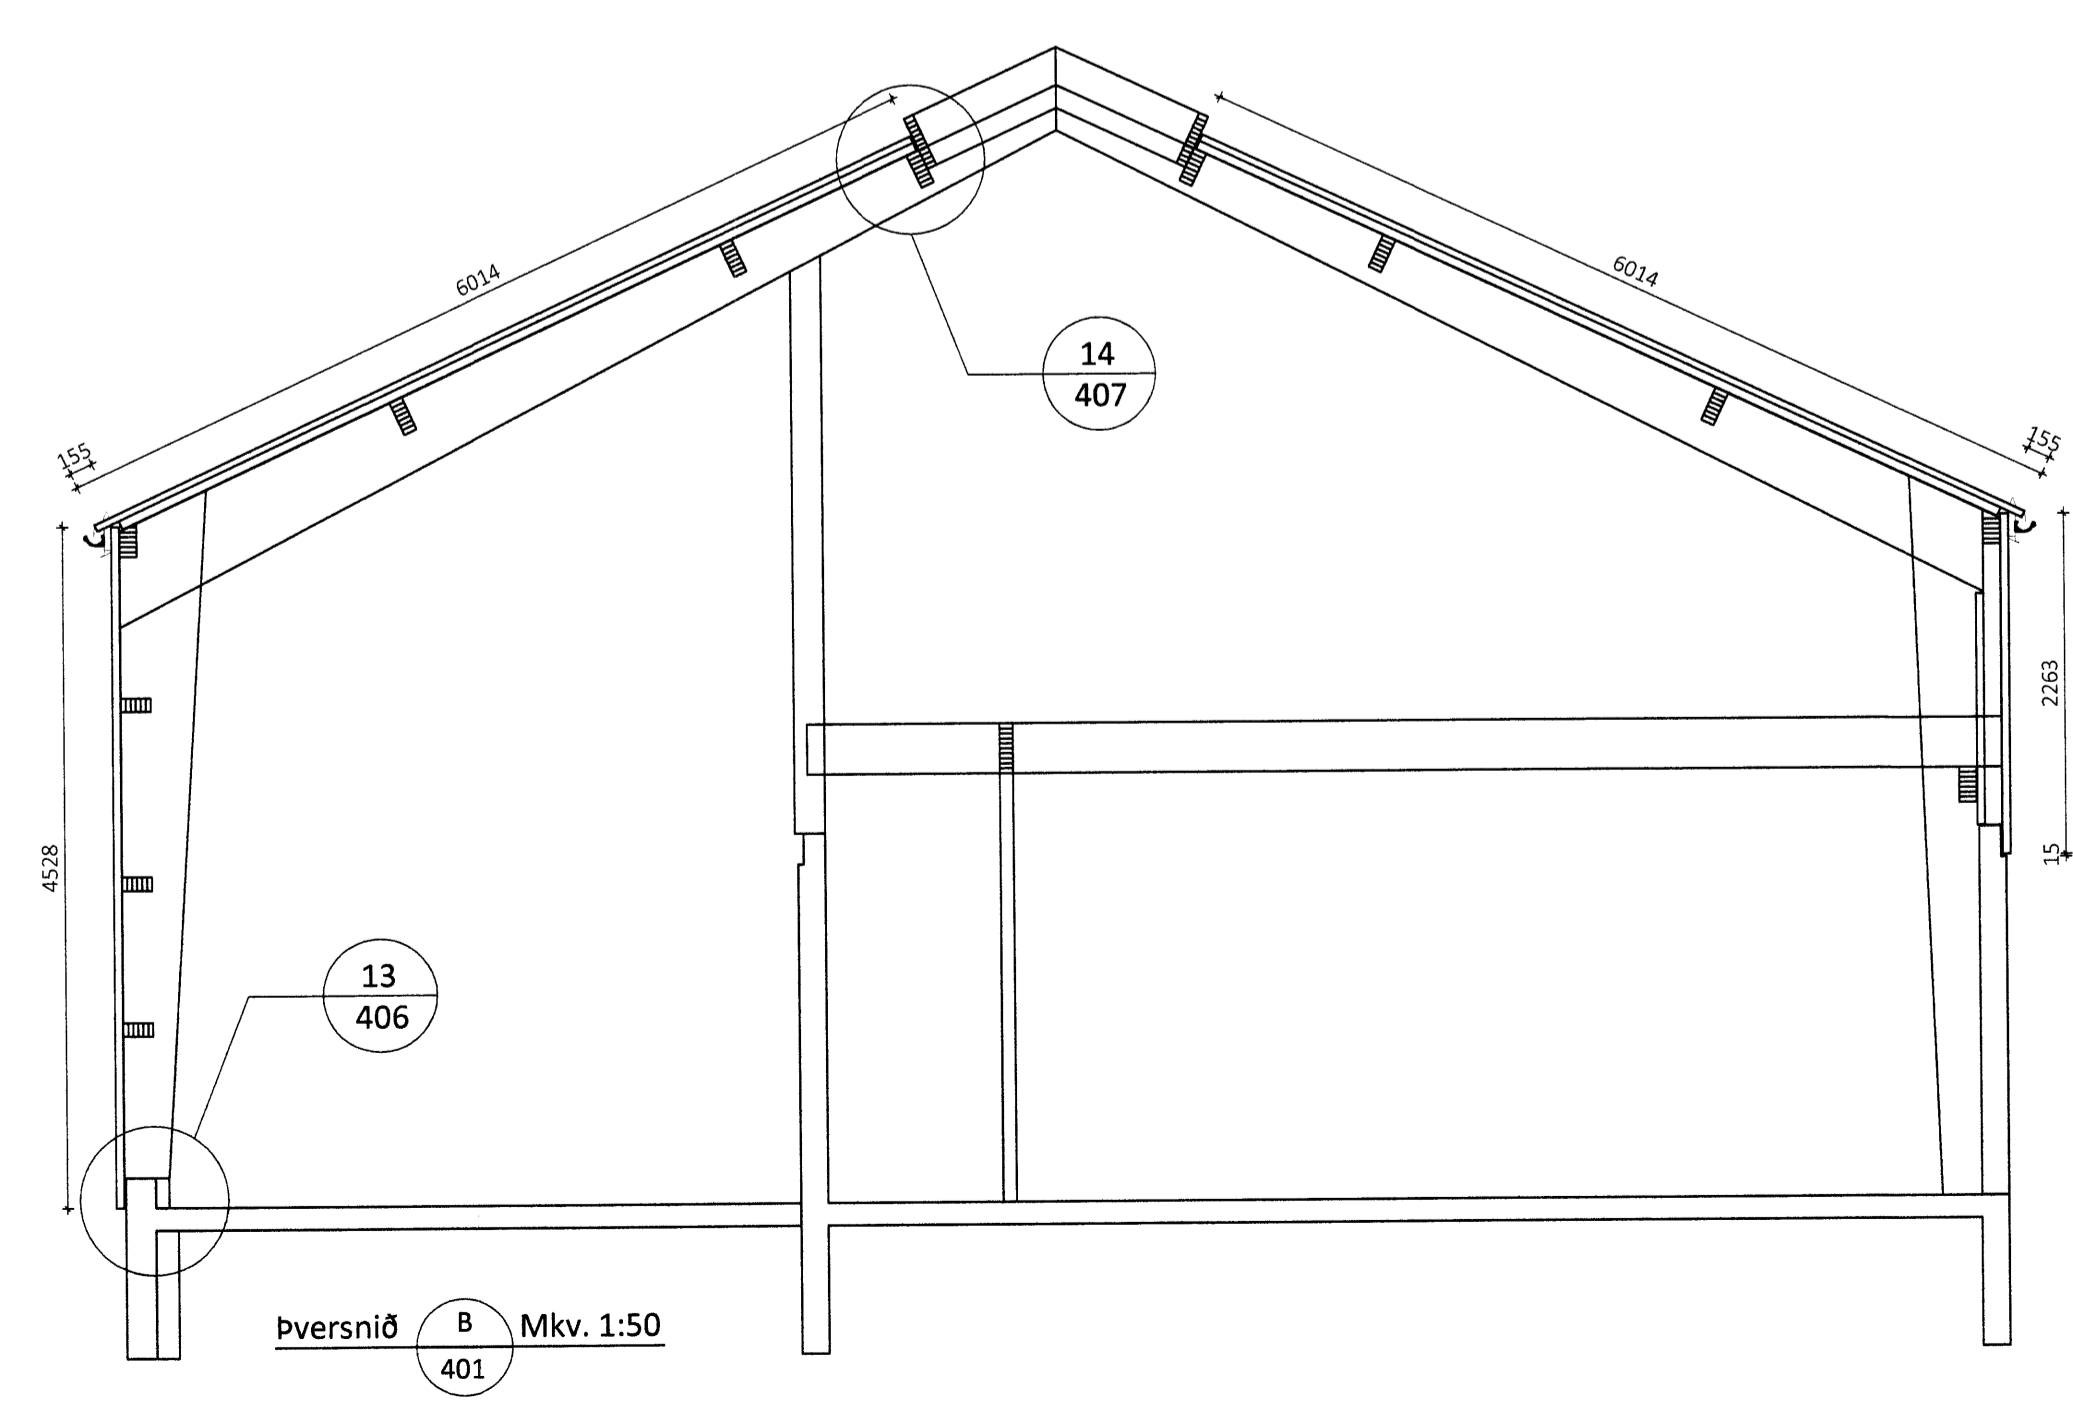

Þversnið B Mkv. 1:50

ÖLL AÐNOT OG AFRITUN TEIKNINGAR AÐ HLUTA EÐA Í HEILD ER HÁÐ SKRIFLEGGU LEYFI LÍMTRE VÍRNET EHF.  
 Númer Dags Skýring breytingar Br. af

<p>Byggingaéið - Vesturvör 29-200 Kópavogur              kt. 440510-1160 - Sími: 412 5300</p>	MKV.	DAGS.	VERKNR.	ÚTGAFANR.
	1:50	30.06.2014	DL14 012	1
TEIKN.	REIKN.	YFIRF.	NR. TEIKNINGAR	
TRB	BI	BI	<b>402</b>	
HEITI VERKS:	NAFN HÖNNUÐAR			
<b>Gróðrarstöðin Brún, Flúðum</b>	Bjarni Ingibergsson			
HEITI TEIKNINGAR	byggingatæknifræðingur B.Sc.			
<b>Pakkhús, viðbygging</b>	kt. 030861-2729 - bjarni@limtrevirnet.is			
ÁRITUN HÖNNUÐAR	ÁRITUN HÖNNUÐAR	DAGS. ÁRITUNAR		
ÁRITUN SAMRÆM. HÖNNUÐAR	ÁRITUN HÖNNUÐAR	DAGS. ÁRITUNAR		