


Skipulags- og Byggingarfulltrúi Uppveita bs.
Yfirfarið
 07.06.2014
 Byggingarfulltrúi

ADALHÖNNUDUR

ÚTG. DAGS. ÚTGÁFUFERILL HANNAÐ TEIKN. YFIRF.

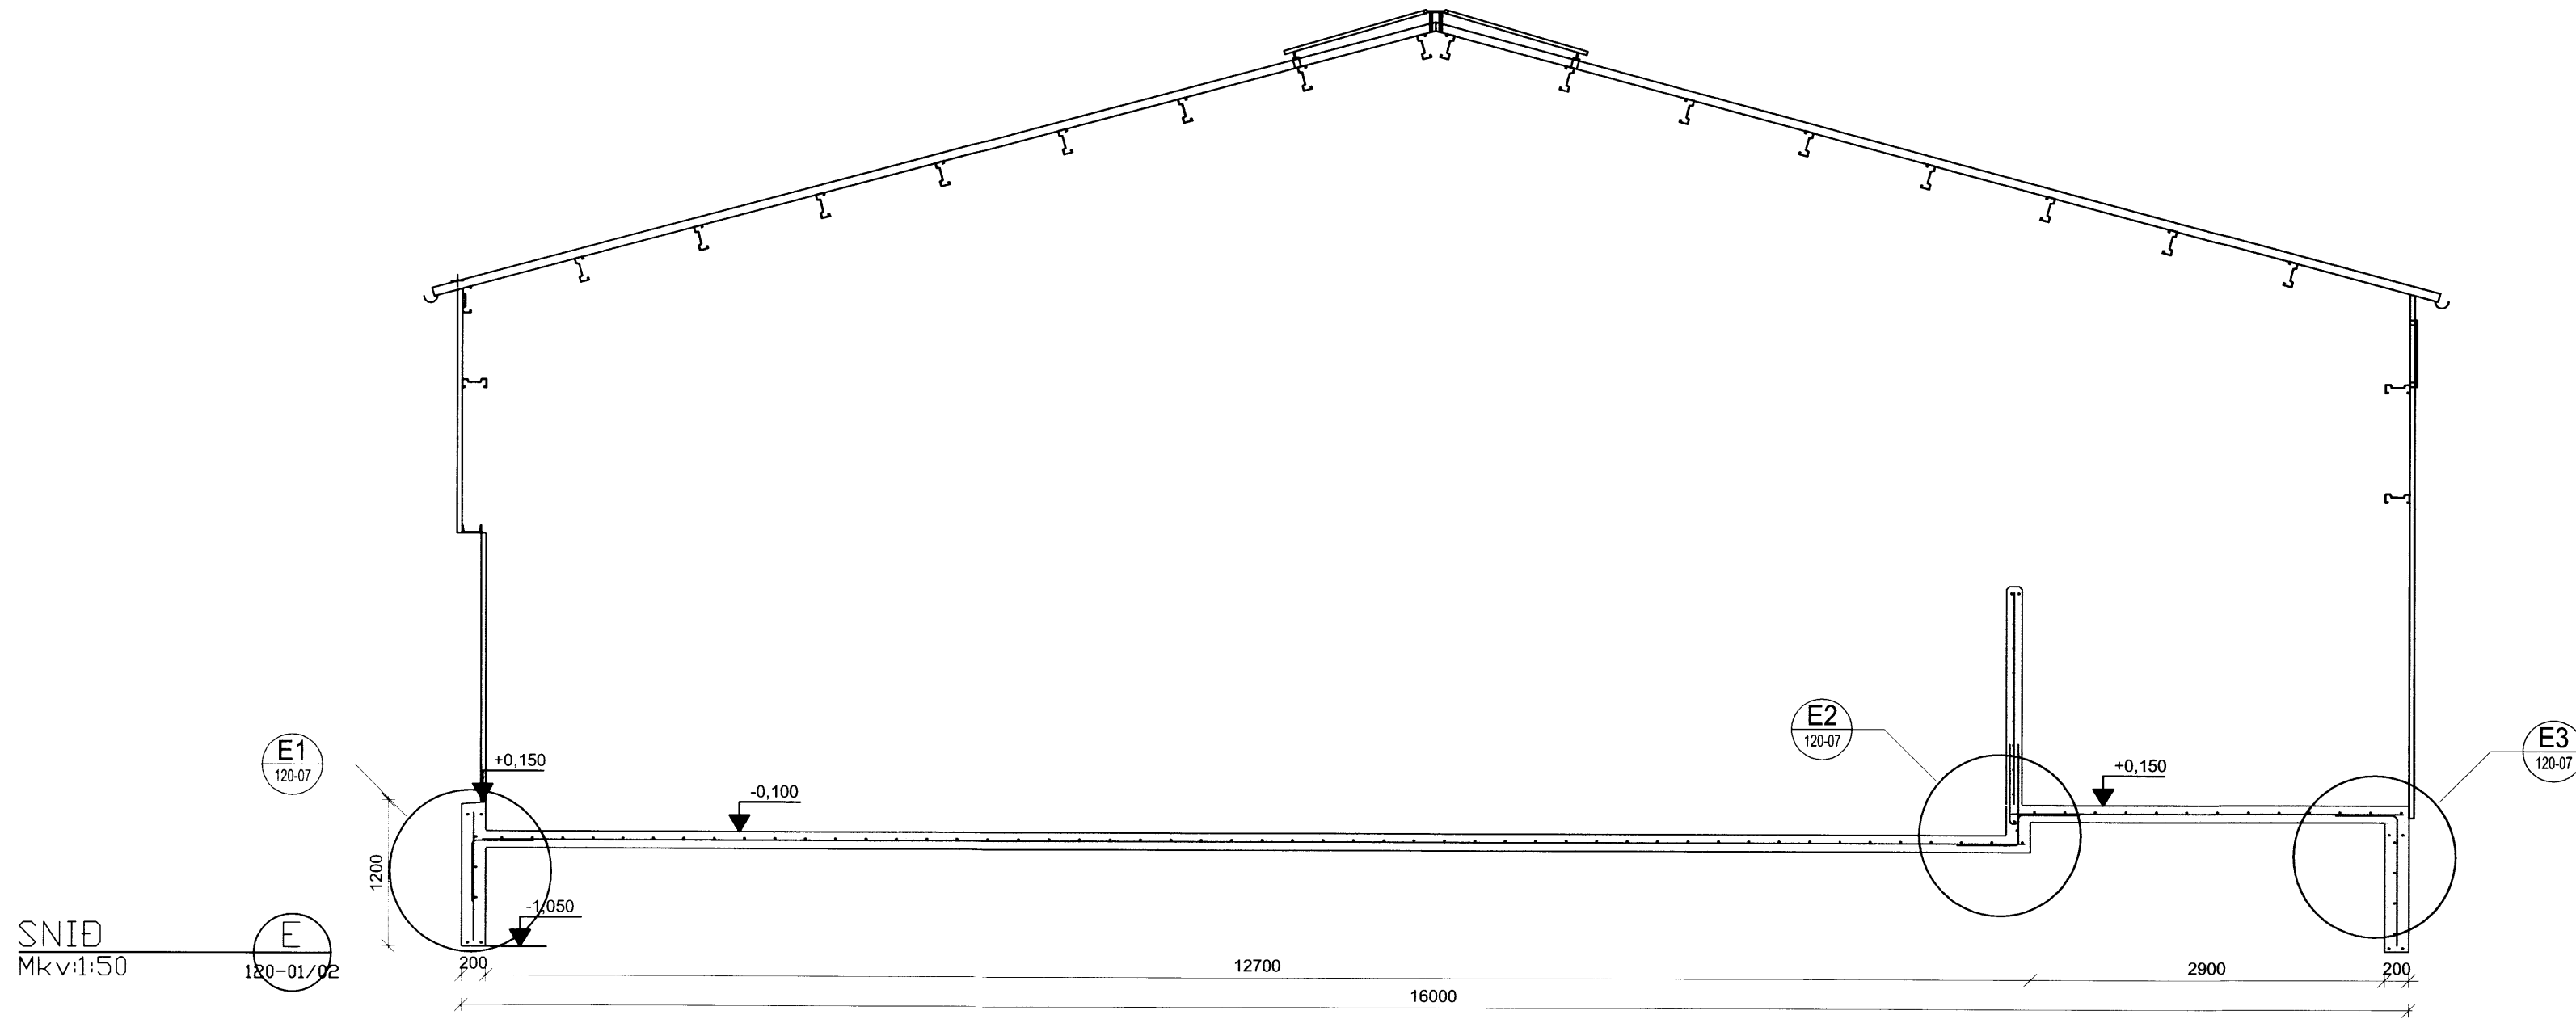


SNIÐ
Mkv:1:50

E1
120-07

E2
120-07

E3
120-07

E
120-01/02

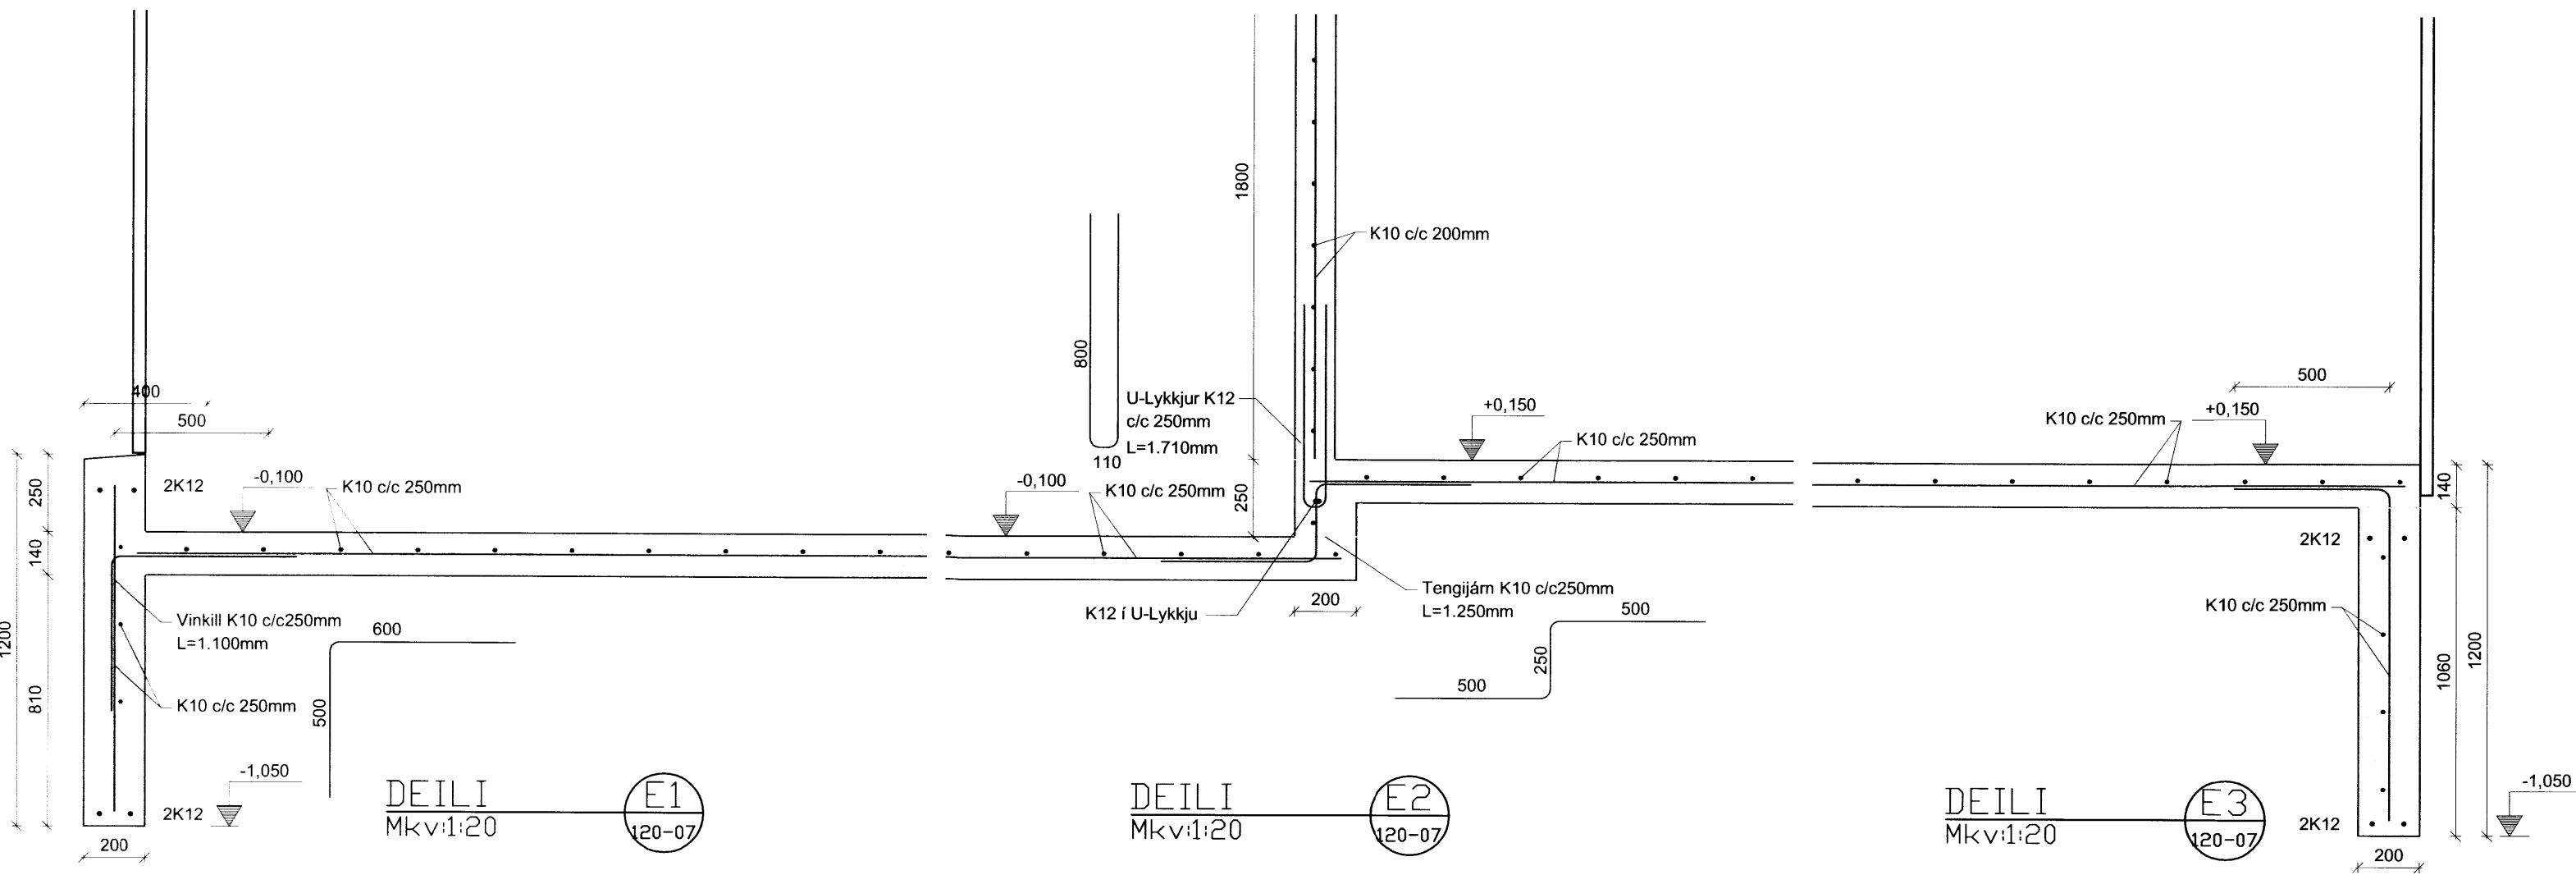

DEILI
Mkv:1:20

DEILI
Mkv:1:20

DEILI
Mkv:1:20

EFLA
 VERKFRÆÐISTOFA
 Sími: 412 6000 www.efa.is

Dalbær, Hrunamannahreppi
 Griphús, hesthús og geymsla
 Burðarvirki

Sökkjar plata og bitar
 Snið og deili

TEIKNINÚMÉR	BLAÐSTÆRD	HANNAÐ:	GH
2345-007	A2	TEIKNAD:	GH
120-07		YFIRFARID:	
DAGS.	MÆLIKVARÐI	ÚTGÁFA	
24.6.2014	1:50 1:20	A	
SAMBÝKKT:	<i>Guðmundur Hjaltason</i>		
Kennitala:	Guðmundur Hjaltason kt. 070966-5579		

O:\LLandsdópi ehf_2345\007_Dalbær-Griphús\Gögn\Teikningar-teikningsráð\2345-007-120.dwg