


**GESTAHÚS**  
24,0m²

**SUMARBÚSTAÐUR**  
80,2m²

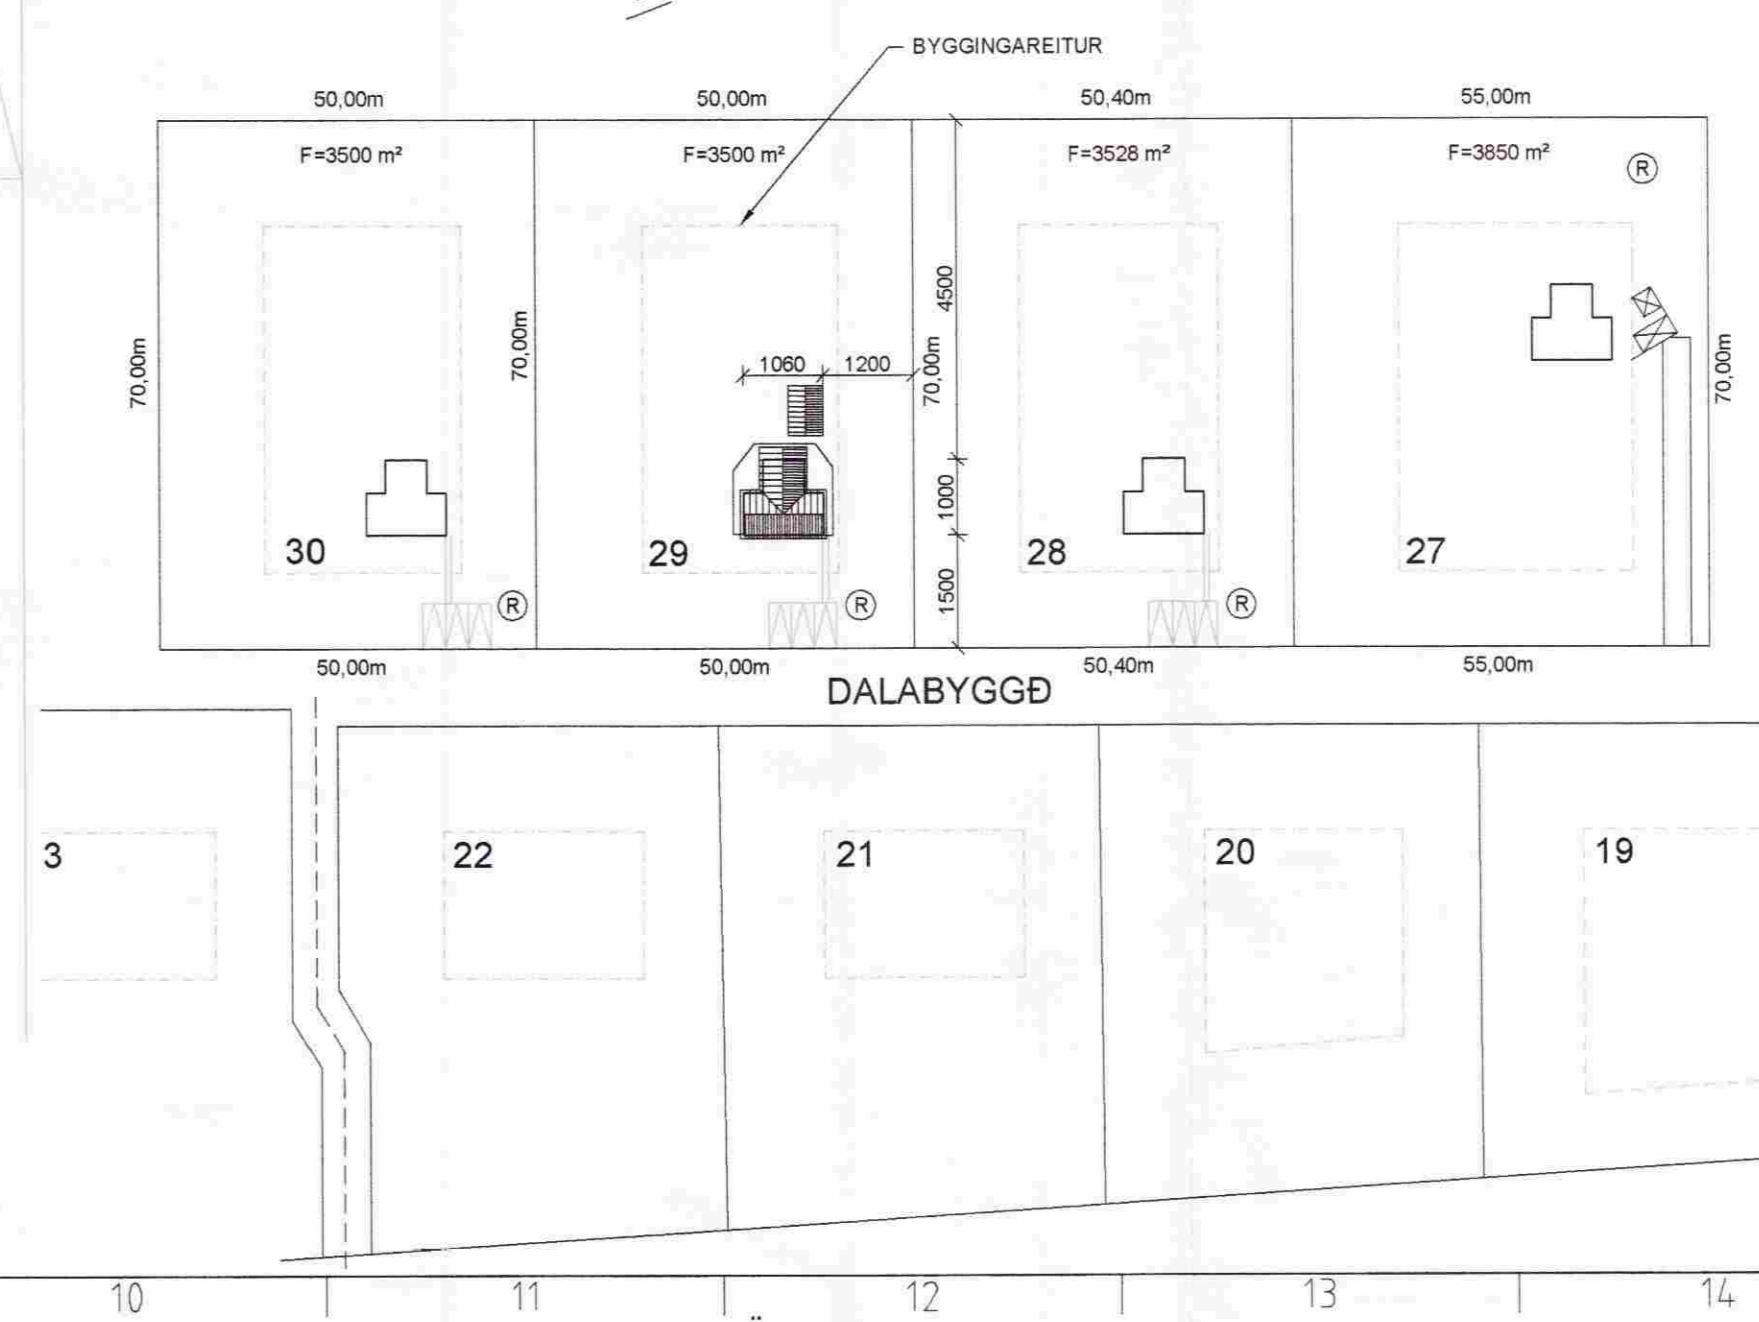

**SAMPYKKT**

21. OKT. 2009

*Ólafur Hjort*

Byggingarmáttillskipti, Árnässýslu og Flóaháttu

ÚTGÁFUFERILL			
NÚMÉR:	DAGS:	SKÝRINGAR:	UNNIÐ:
DAGS:	SAMRÆM HÖNNUÐAR		
<b>SKÝRINGAR:</b>			
Sumarhúsið í Dalabyggð Staðgreini: 66100290 Landnúmer: 200952 Húsið er hefðbundin timburhúsið er hvalir á steyptri gólplötu. Þak húsið er gert úr timbursperrum er hvalir á úrveggjum og limtrébitum (loft eru tekin upp). Úrveggir eru klæddir furusléðningu en þak dökkitúðu bakstáli. Loft er einangrað með 200 mm steinull en veggir með 150 mm steinull. Gler skál vera tvöfalt einangrunargler (k.gler). R táknar staðsetningu á reykskýrningu. BO táknar björgunarloft í glugga (min. 50x50) í kjómál og skál samsing á opnanlegu fagi gerð samkv. reglum þar um. Í húsið komi læstur lyfjaskápur. Í öli blaufrymi koma múrfölli (GN). Neysluvatnsleiðir eru í rör í rör kerfi en hitalagnir eru í steyptr plástþipur. R táknar staðsetningu á rotþró. Lítt húss: Övveggr: Lyfs áferð á málmklæðningu og máluðum fótum Gluggar: Maghogn Úthurðir: Maghogn Brunalýsing: Allar klæðningar í flokki 1. Í húsið komi handslökktitækni af víðurkenndri gerð og a.m.k. 1 reykskýrning. Hámarks kolunarhlutf. einstakra byggingarhluta skulu vera eftirfarandi: Úrveggir : 0,40 W/m²·K Þak : 0,20 " Gler á fyllingu : 0,30 " Gluggar, vegið meðaltal karna og glers : 2,00 " Þak glíði rakasperu sé a.m.k. 500 Þak glíði vindvarnarlaga sé ekki meira en 20 Einangrun undir gólplötu sé a.m.k. 100 mm Öll lokað rými verða loftfræst. Stærðir: Ádalbygging: Flátmál: 80,2m² Rúmmál: 283,5m³ Gestahús: Flátmál: 24,0m² Rúmmál: 94,9m³ Ádalbygging og gestahús: Flátmál: 104,2m² Rúmmál: 388,3m³			
B	19.07.09	BREYTING Á STÆRD HÚSS	H.Á.
<b>Verkfræðistofa Hauks Ásgeirssonar</b>			
DALVEGI 18 201 KÓPAVOGUR SÍMI: 534 8815 / 897 8132 FAX: 534 8818 NETFANG: haukur@vha.is kt. 560600-3050			
<b>FRÍSTUNDAHÚS Í DALABYGGÐ, FLÚÐUM HÚS NR. 29</b>			
HEITI TEIKNINGAR: GRUNNMYPD, AFSTÖÐUMYPD, SKÝRINGAR			
MKV: 1:50	DAGS: SEPT. 08	VERK NR: 0000	
TEIKNAD. JSS	YFIRFARID. H.Á.	SAMPYKKT. H.Á.	NR. TEIKNINGAR
DAGS. undirskr. <i>Haukur Ásgeirsson</i>			1
UNDIRSKR. HÖNNUÐAR <i>Haukur Ásgeirsson</i>			ÚTGÁFA B