






MÖTTEKIÐ
17. APR. 2013
Gn. Þórisson
Byggingafræðingur, Eignar, Almennu og Flúðum

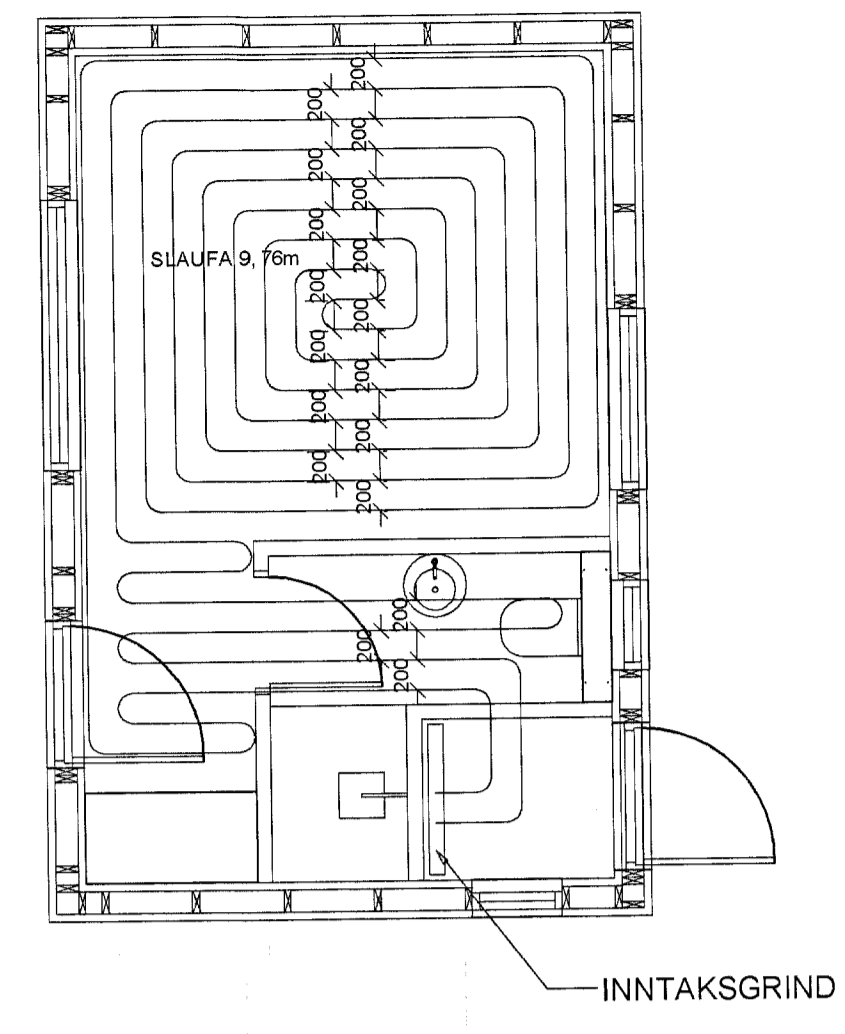

KENNISNIÐ. 1:20
STAÐSETNING RÓRA Í
PLÖTU

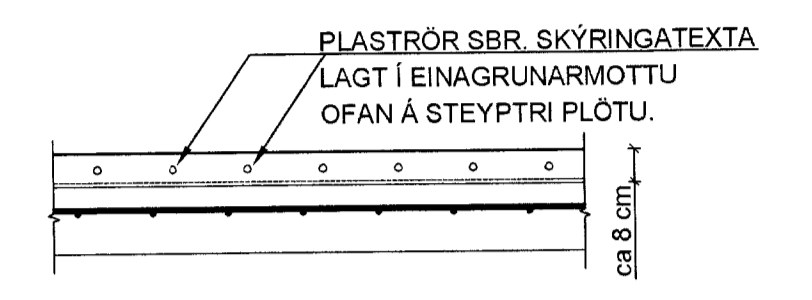

KENNISNIÐ. 1:20
STAÐSETNING RÓRA Í
PLÖTU BÍLAGEYMSLU

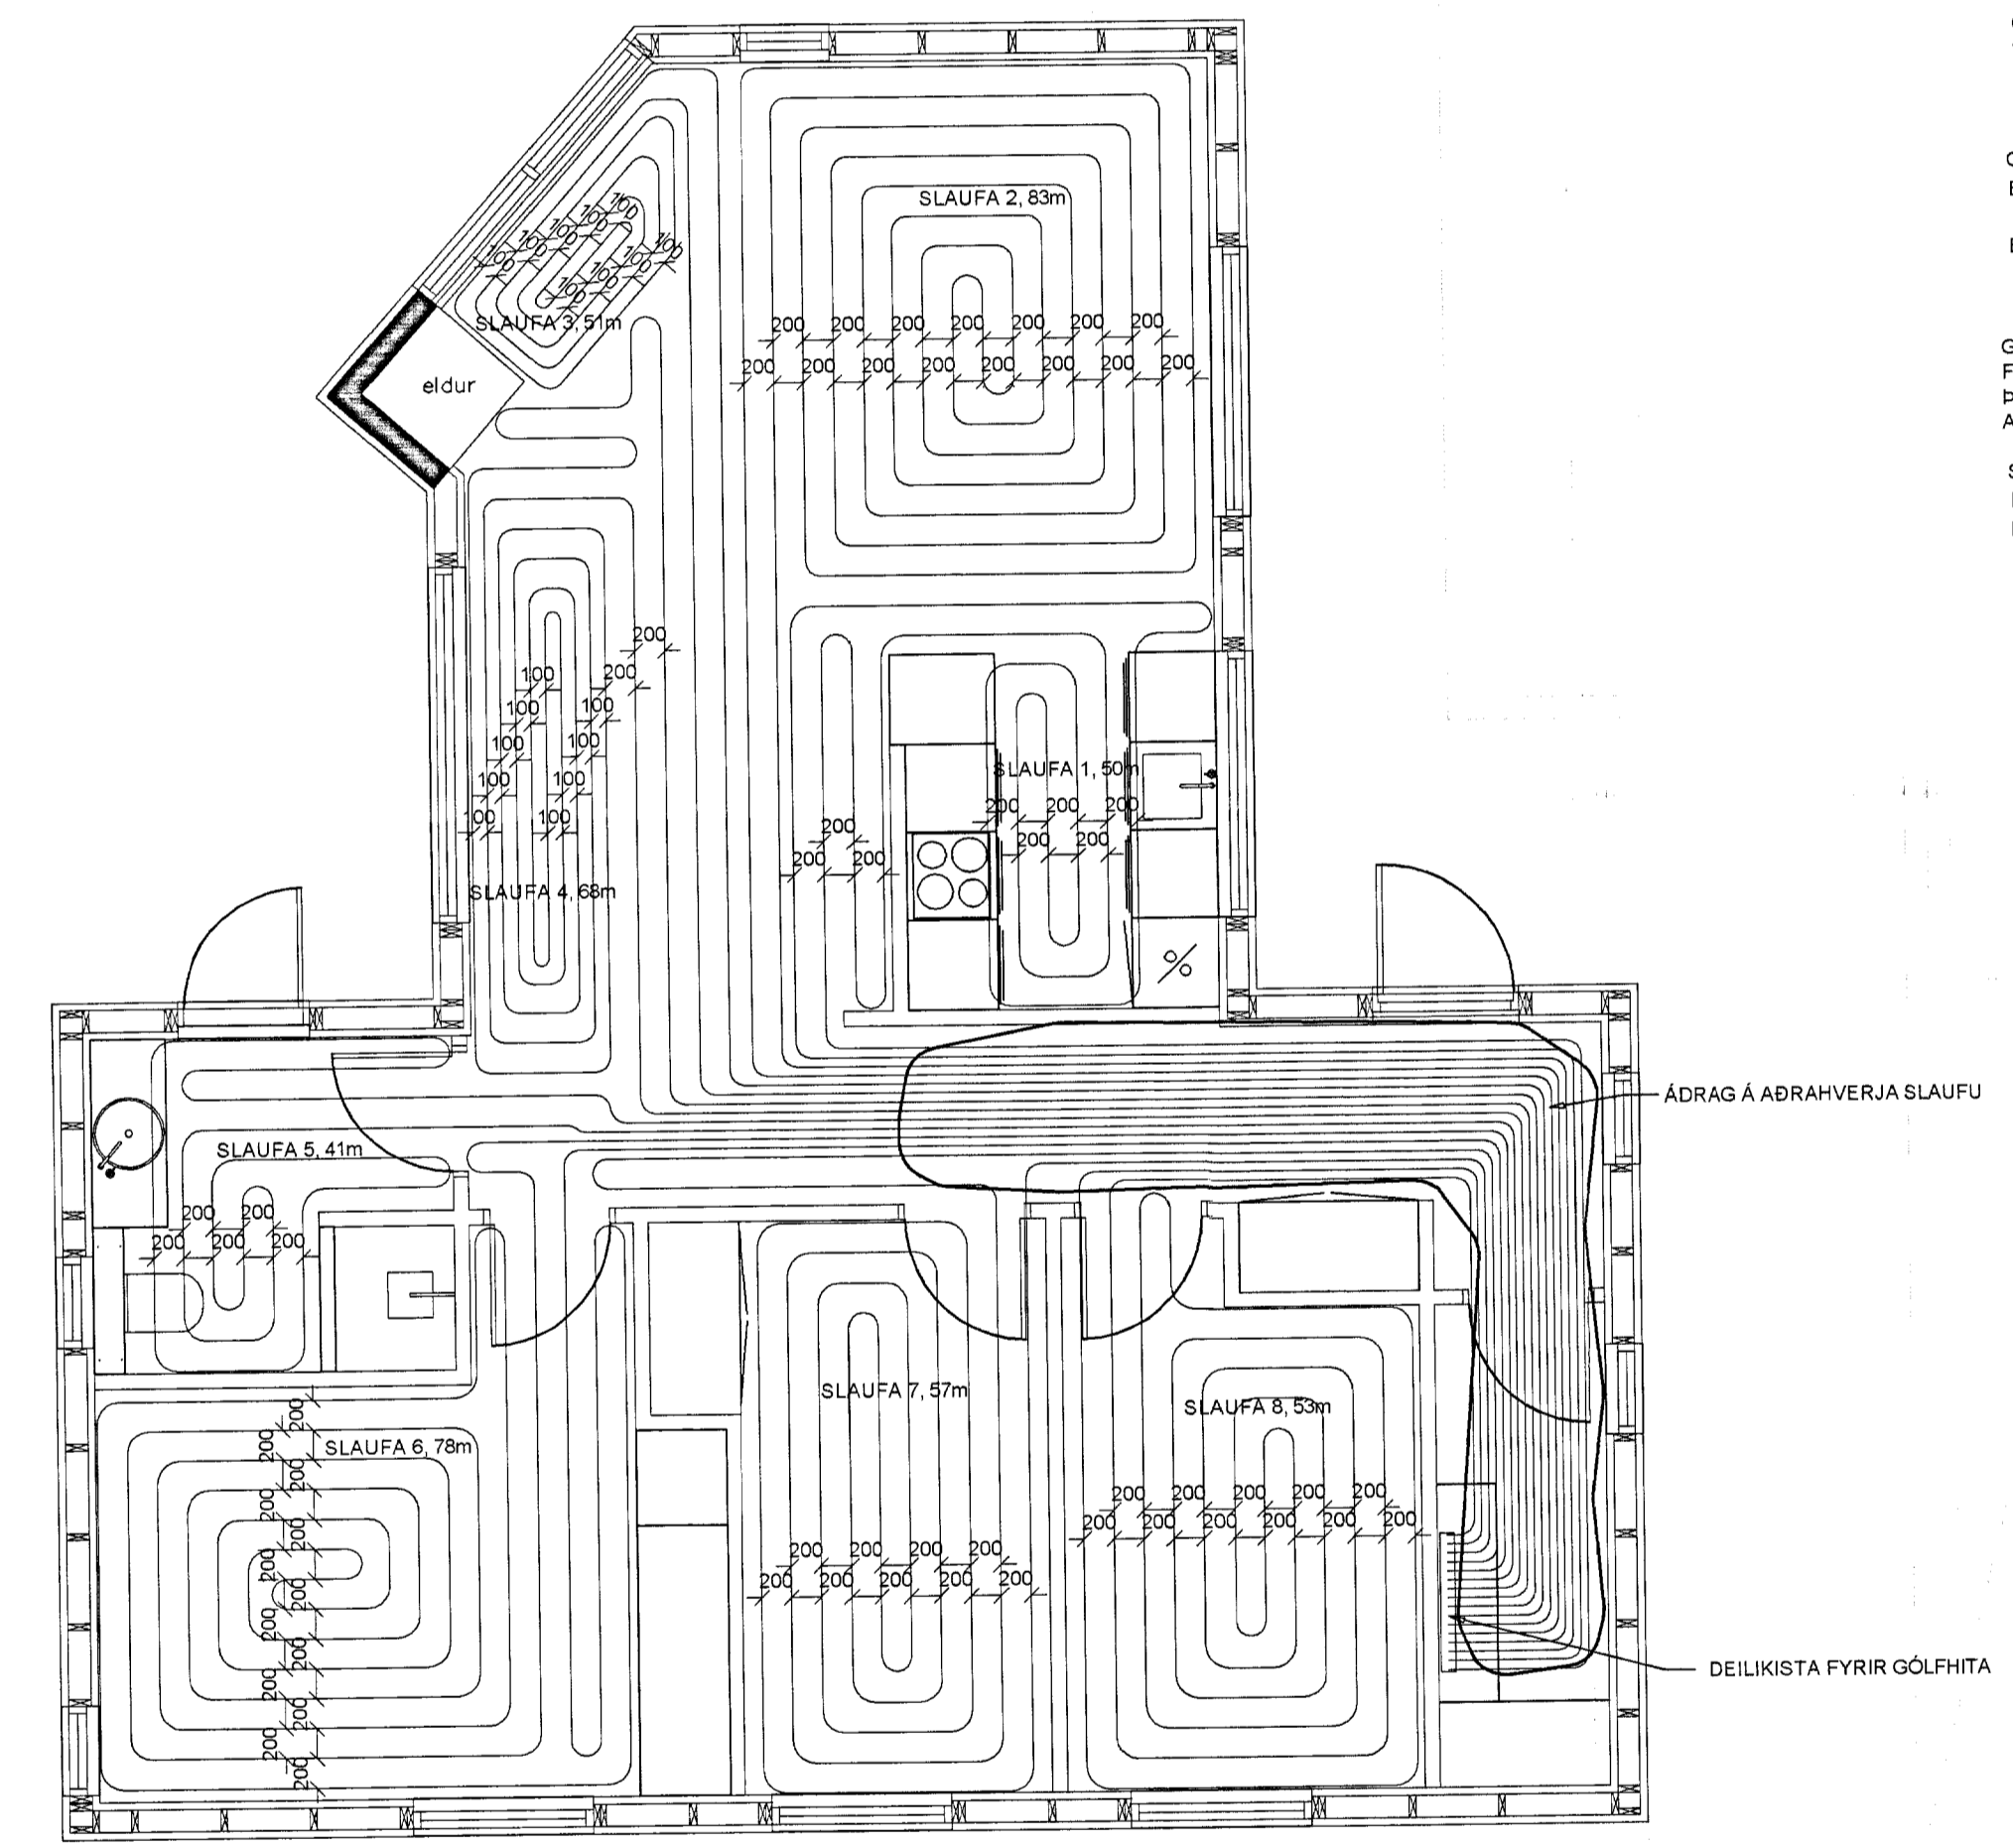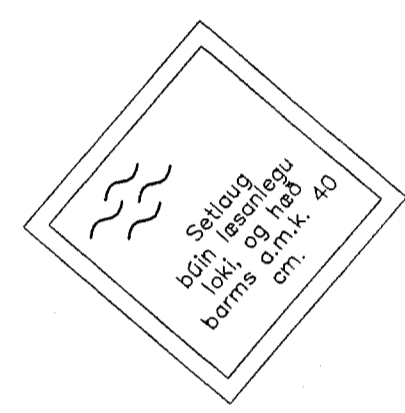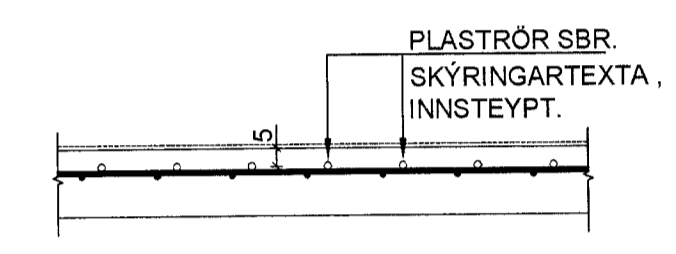

4. HITLAGNIR

HITAKERFI ER GÓLFHITAKERFI.
LAGNAEFTIRI ÞOLI A.M.K. 70° HEITT VATN AD STADALDRÍ.
HITALAGNIR ERU SVARTAR STÁLPIPUR, EINANGRA SKAL PÍPUR MED 20 MM GLERULLARHÖLUM OG VEJFA SÍÐAN MED PLASTDUK, PÍPUR Á VEGGJUM SKULU LIGGJA MINNST 100 MM YFIR GÓLFPLÖTU. ÞVERMÁL LAGNA ERU GEFIN UPP Í MM OG ERU NAFNMÁL ÞEIRRA. ALLAR TENGINGAR INN Á OFNA ERU 10 MM. Á ALLA OFNA KOMI LOFTSKRÚFA, STILLITÉ OG SJÁLFRVIRKUR OFNLOKI SKV. OFNASKRÁ. HITAKERFI MÍÐAST VÍÐ EINANGRUN SKV. BYGGINGARREGLUGERÐ OG TÝVÓFALT GLER Í ÖLLUM GLUGGUM.
GÓLFHITAKERFI ER BYGGT UPP MED SLAUFUM SEM TENGAJAST DEILIKISTU EÐA BAKRÁS OFNA EFTIR ATVIKUM. LAGNAEFTIRI ER PÍPEX-PLASTLAGNIR MED SÚRFNSÞETTRI KÁPÚ (EÐA SAMBÆRILEGT) SEM BINDAST OFAN Á JÄRNAGRIND PLOTU ALMENNIT MED 150-200MM MILLIBÍLI. HEIMILT AD NOTA 16 X 2mm ÄLPLEX Í GÓLFHITALAGNIR, HÁMARKS LENGÐ SLAUFU VERÐUR DÁ 80m OG BIL MILLI RÓRA 150mm.
GÓLFHITALAGNIR SKAL ÞRÝSTIÞRÓFA PREPASKIPT SAMKVÆMT FYRIRMÆLUM FRAMLEIÐANDA LAGNAFNIS. HALDA SKAL SKYRSLU YFIR NIÐURSTÖÐUR ÞRÝSTIÞRÓFANA. ALLT LAGNAEFTIRI SKAL VERA VOTTAD.
STOFNLAGNIR FRÁ MÆLAGRIND AD DEILIKISTU ERU 250x2,9MM WIRSBO EWIPEX-PLASTLAGNIR Í 100MM PEH-HLÍFDARRÖRUM. STOFNLAGNIR ERU LAGÐAR OFAN Á PLASTEINANGRUN UNDR PLÖTU Á 1. HÆÐ (UNDR JÄRNBENDINGU).

TAFLA YFIR GÓLFGEISLA, FRAMRÁSARHITI 42°C

SLAUF NR.	LÁMARKS AFKÖST W	MESTA LENGÐ M	STAÐSETNING	ATHUGASEMDIR
1	900	50	Eldhús/borðstofa	
2	1.411	83	Eldhús/borðstofa	
3	918	51	Eldhús/borðstofa	
4	1.224	68	Eldhús/borðstofa	
5	738	41	Baðherbergi	
6	1.326	78	Herbergi	
7	1.026	57	Herbergi	
8	954	53	Herbergi	
9	1.292	76	Gestahús	
Samtals:	9.789			

Verkfræðistofa Hauks Ásgeirssonar e.h.f.
Dalvegur 18, 201 Kópavogur
Sími 534-8815 Farsími 897-8132
e-mail: haukurasg@simnet.is
Kennitala: 580600-3050

VHÁ

Hannað H.Á. Teiknað G.N. Samþykkt: [Signature] Kennitala 301255-4629

SUMARHÚS DALABYGGÐ 29 FLÚÐUM
LAGNIR GRUNNMYND GÓLFHITALAGNA

Mkv. 1:50 1:20
Teikn. nr. 3-1.1
Verk nr. 1132
Skráningar nr.:
Útgáfa A
Dags. SEPT. 08
Aritun samræmingarhönnuðar: [Signature]