BYGGINGARFULLTRÚI
Samp. 7/3 2000
HRUNAMANNAHREPPS

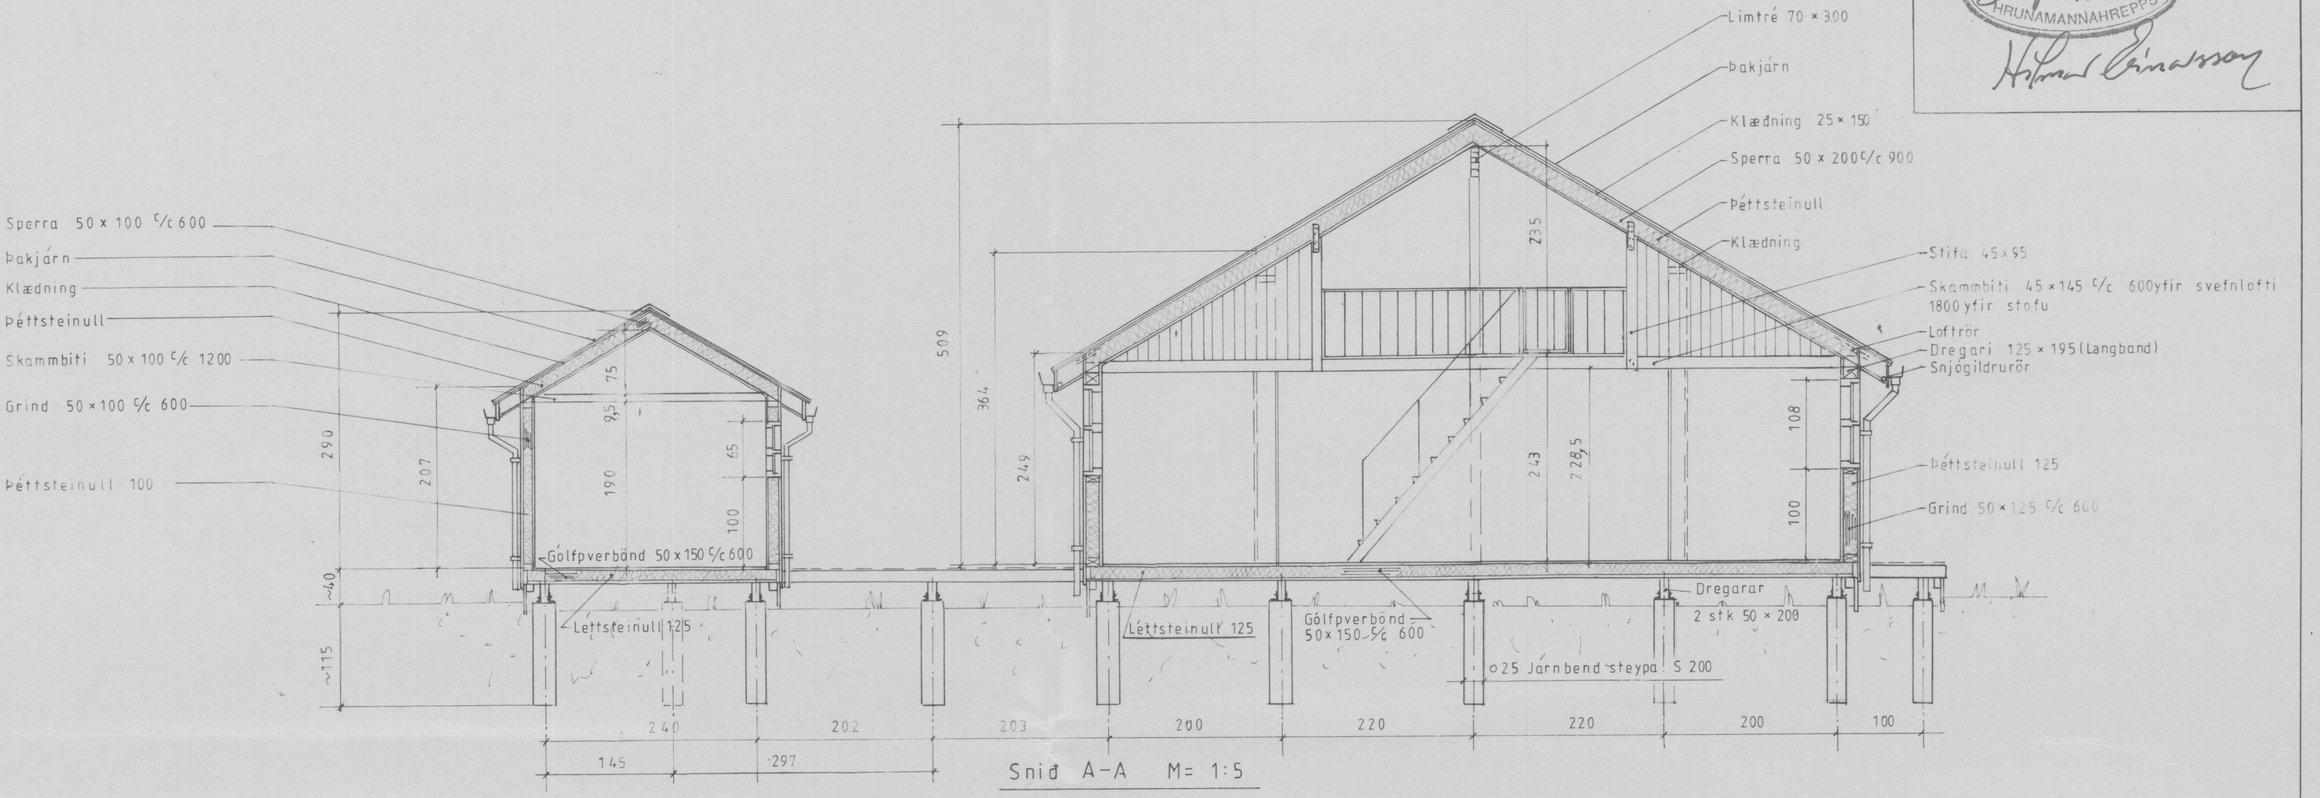

Snið A-A M= 1:5

Sumarhús í landi Efra-Sels, Hrunamannahreppi,
Árnessýslu. Álftabyggð nr. 14.
Eigandi Steindór Árnason Kt 100753 2279 Simi 481 1991 894 5659

TEIKNIVANGUR

Dags: jan.'00	Snid	Nr 118-4
Mkv.: 1:50		