



Samb. 07.06.05
 BYGGINGARFULLTRÚI
 HRUNAMANNAHREPPS
Hólmur Ólafsson


Norðvestur 1:50

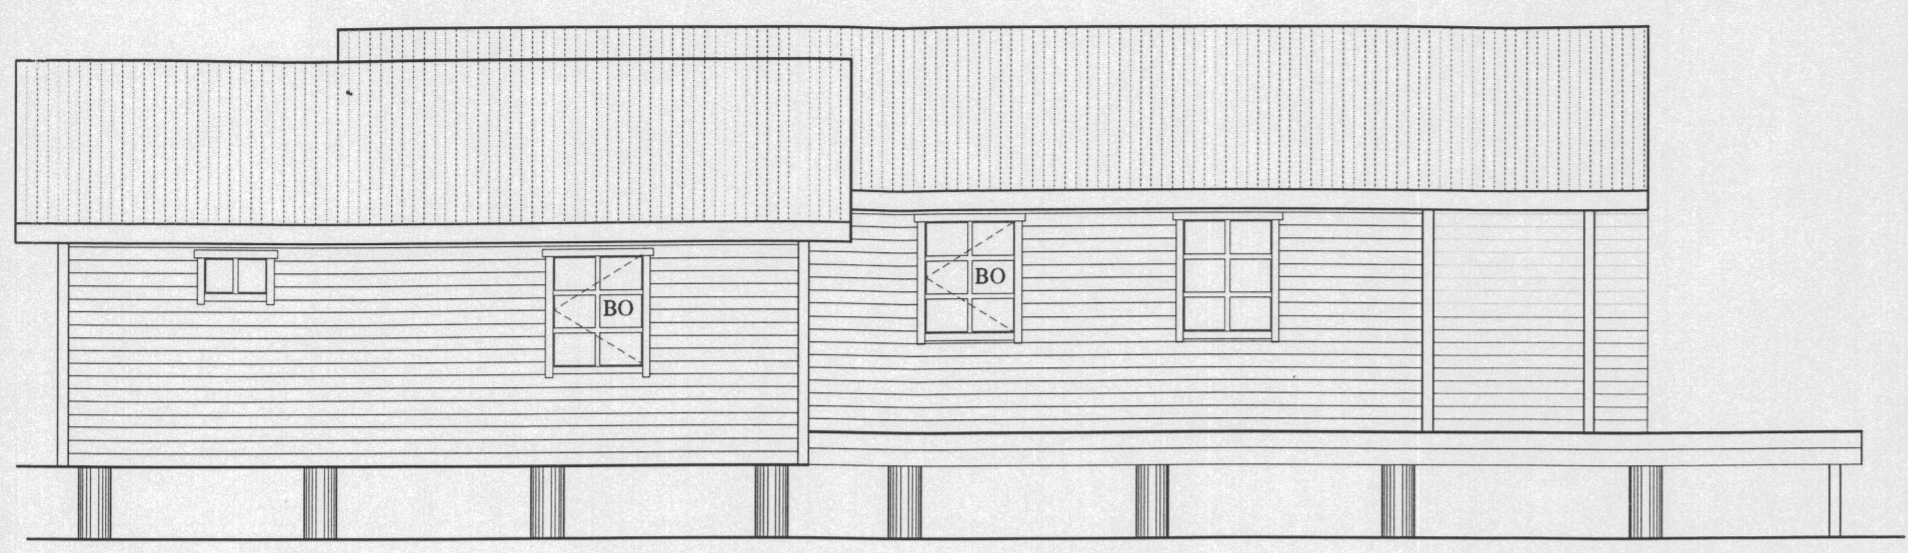

Suðvestur 1:50

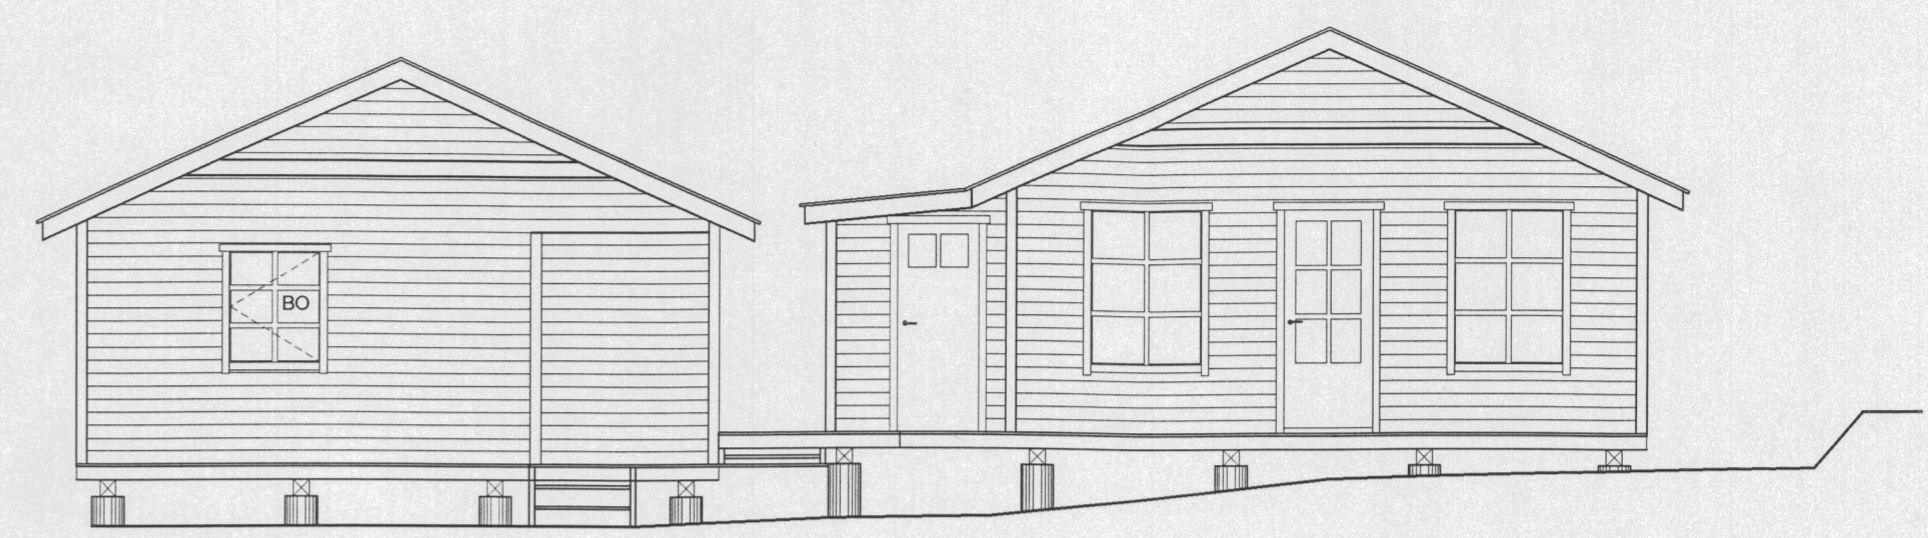


Suðaustur 1:50

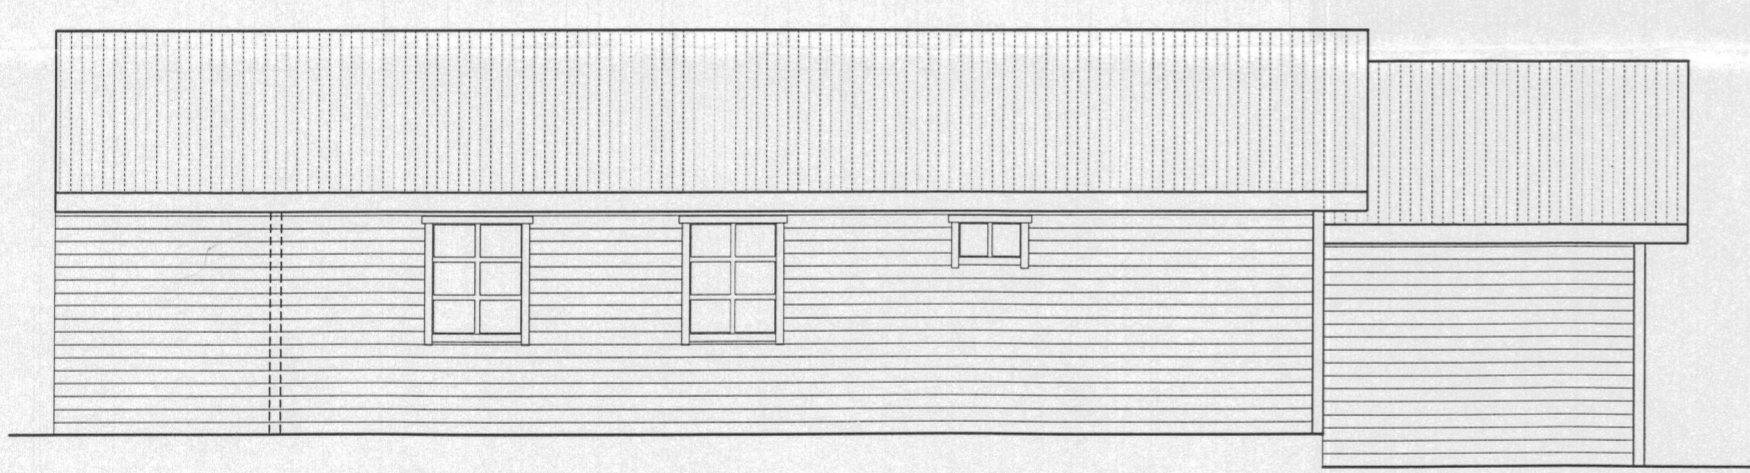

Norðaustur 1:50



Þversnið 1:50

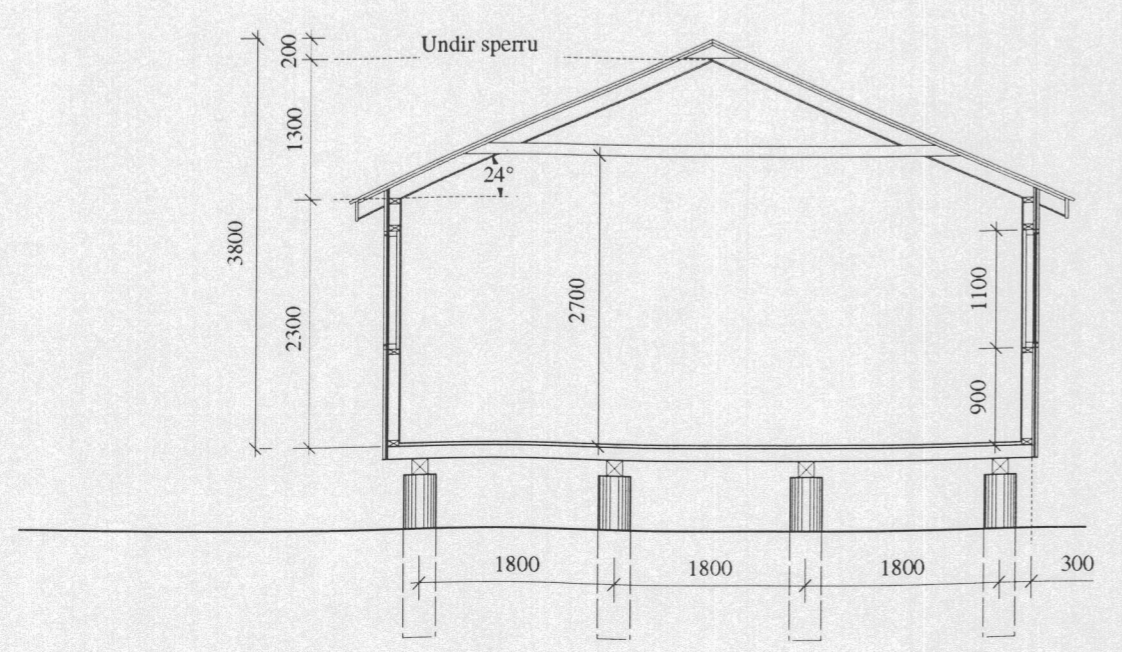

Skýringar
 Ónefnd mál eru í mm

Breytingar
 1. Gerð grein fyrir brunavörnum.
 2. Viðbygging

SMÆKKUN AF FRUMMYND
 MÆLIKVARÐI EKKI RÉTTUR

Landeigandi
Halldór E. Sveinsson

Breytingar			Kristján S. Baldursson Egilsstötu 28 Fvk s.5510591 Kt. 310348-2289	Verk- og tæknifr.	Álftabyggð 7 Flúðum
Nr.	Dags.	Kvittun			
1	09.08.99		Mælikvarði 1:50	Verk 05 - 1 Bláð nr.2 Reykjavík 24.05.05	Útlit og snið <i>Kristján S. Baldursson</i>
2	24.05.05				
3					
4					