40-103

BYGGINGARFULLTRÚI
Samþ. 16/5 2000
HRUNAMANNAHREPPS

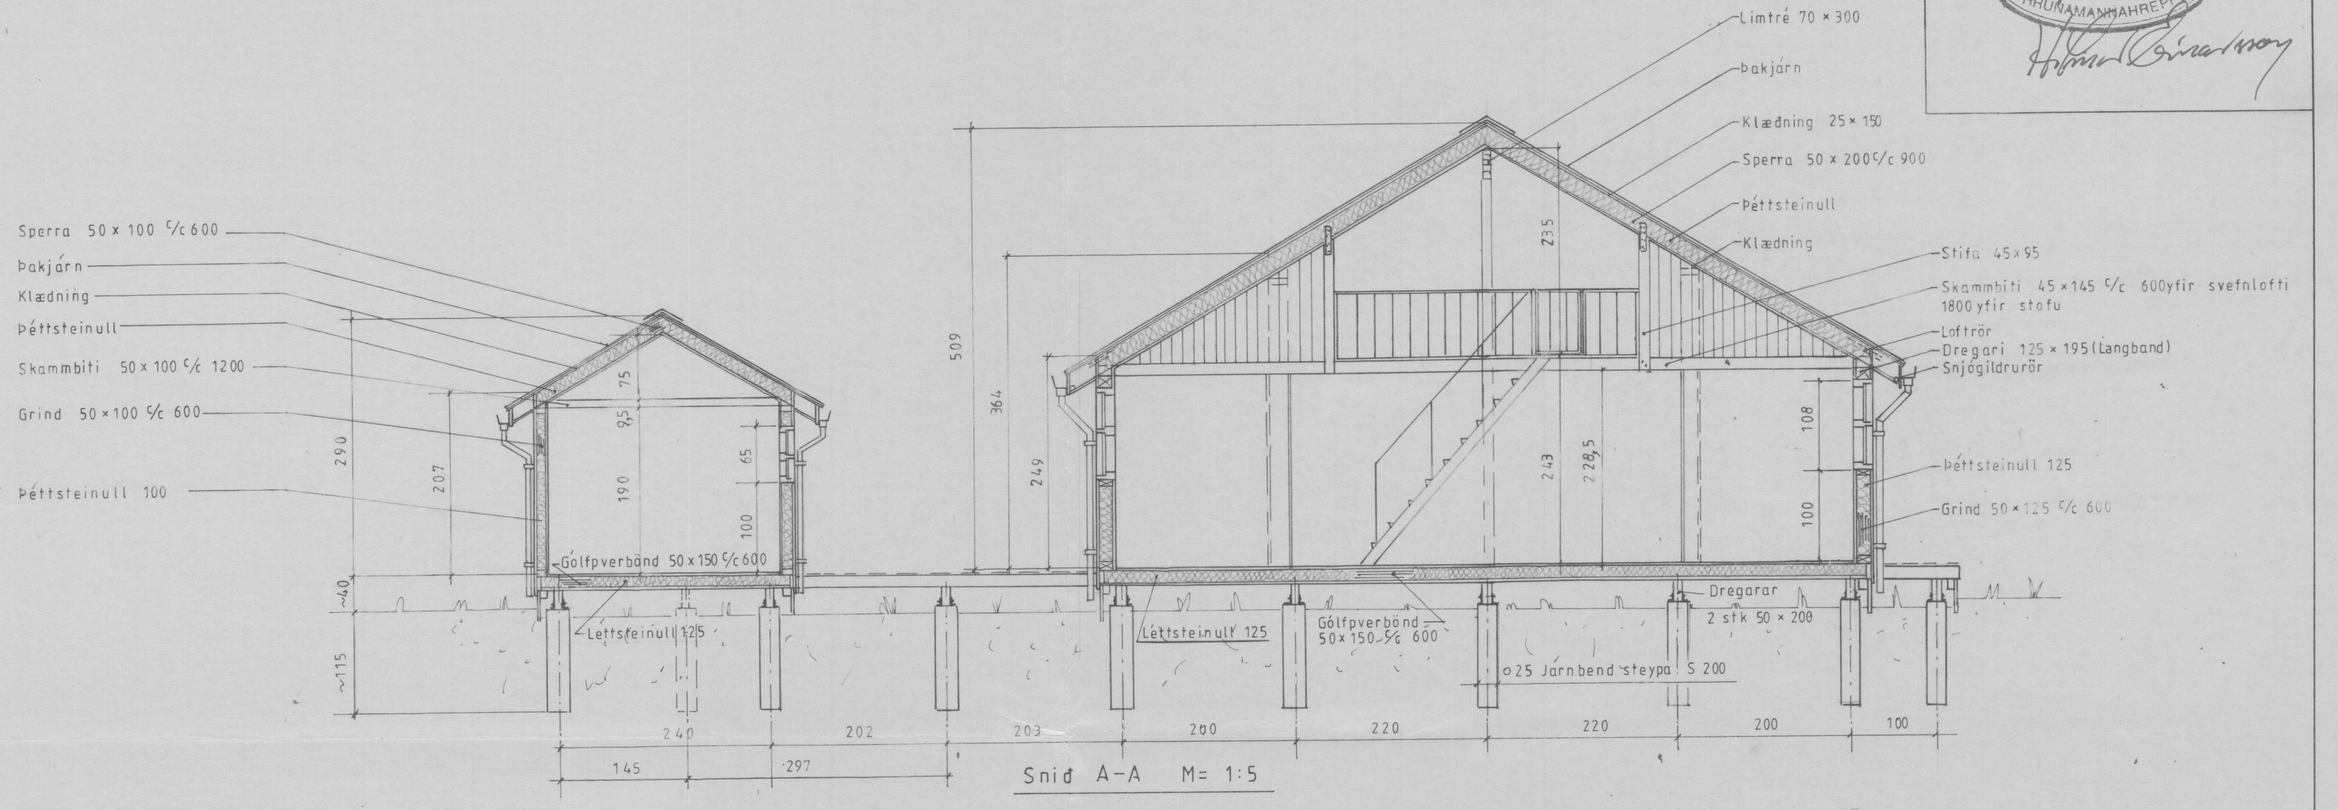

Snið A-A M= 1:5

Sumarhús í landi 'EFRA SELS' Hrunamannahreppi
Árnessýslu. Álftabyggt 10. Eigendu: Maria L. Wdowiak, Kt. 060252 - 6109
og Juan Marquez Luzan Kt. 270654 2079 Simi 586 2075 H. Gullengi 5 112 Rvk

TEIKNIVANGUR

Dags: MAI '00
Mkv.: 1:50

Snid

201032-4829

Nr
118-4