




Samþykkt
 5 AUG. 2005
 Hannes Gunnarsson
 Byggingarfulltrúi uppsveita Árnessýslu

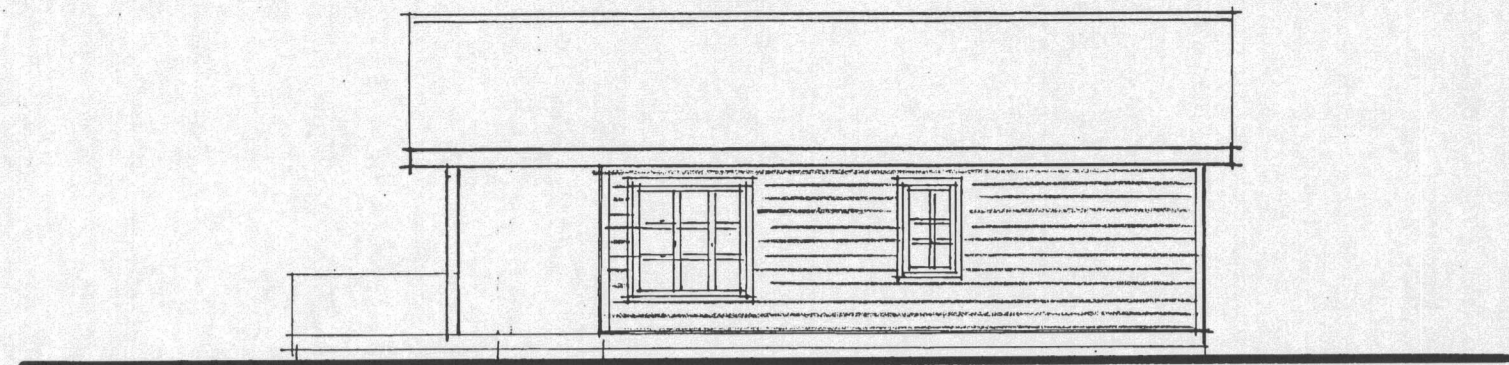


austur

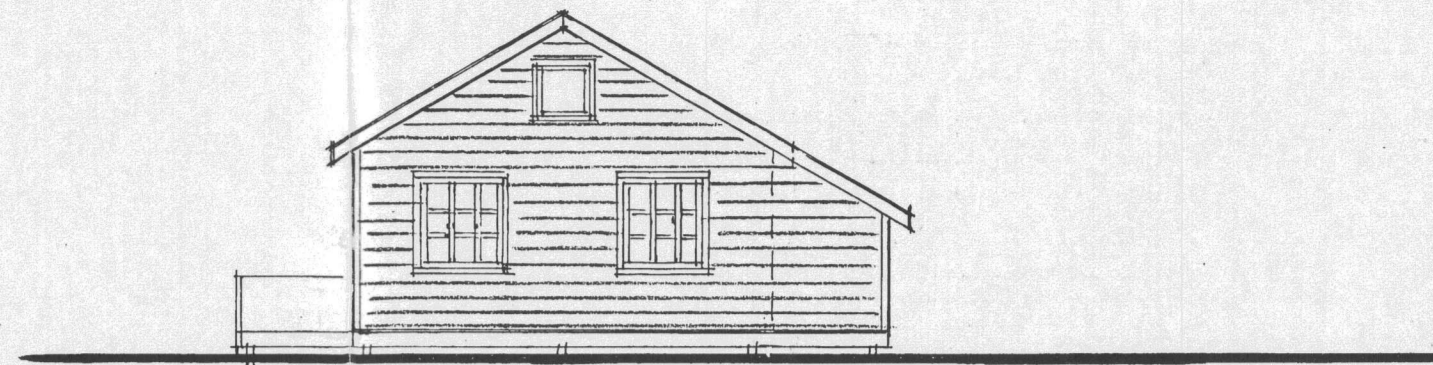

norður

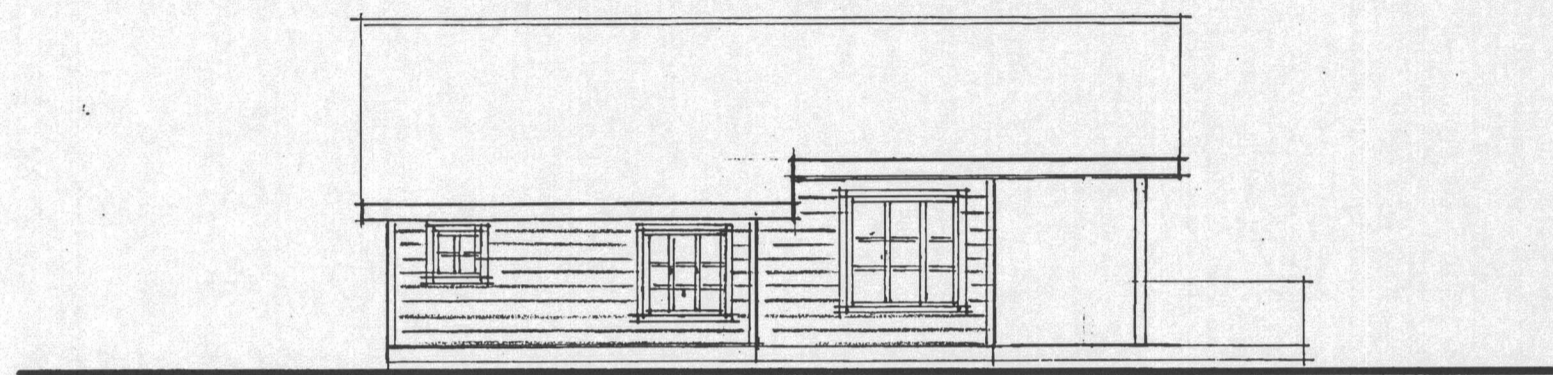

vestur

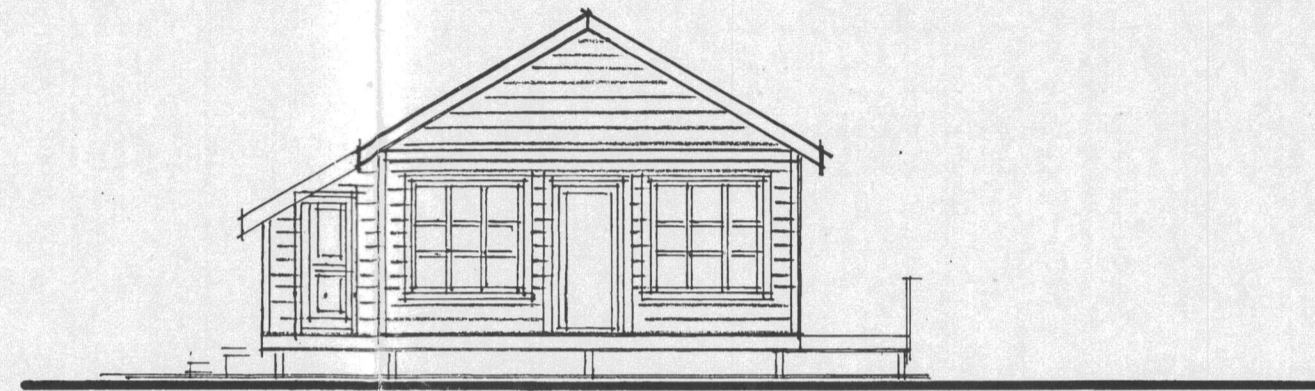


suður




skýringar:
 R reykskynjarar
 SL slökkvitaki
 BO björgunarop
 gn. gólfniðurfall

stærðir húss eftir breytingu:
 hús 49,23 m² (svefnl.ekki með)
 pallur 54,88 m²

Breytt í júní 2005 :
 andd. og geymsla minnkað um 1,58 m²,
 gluggagerð, staðsetningu stiga, staðsetningu
 reykskynjara, innréttingu stofu og baðs
 breytt.

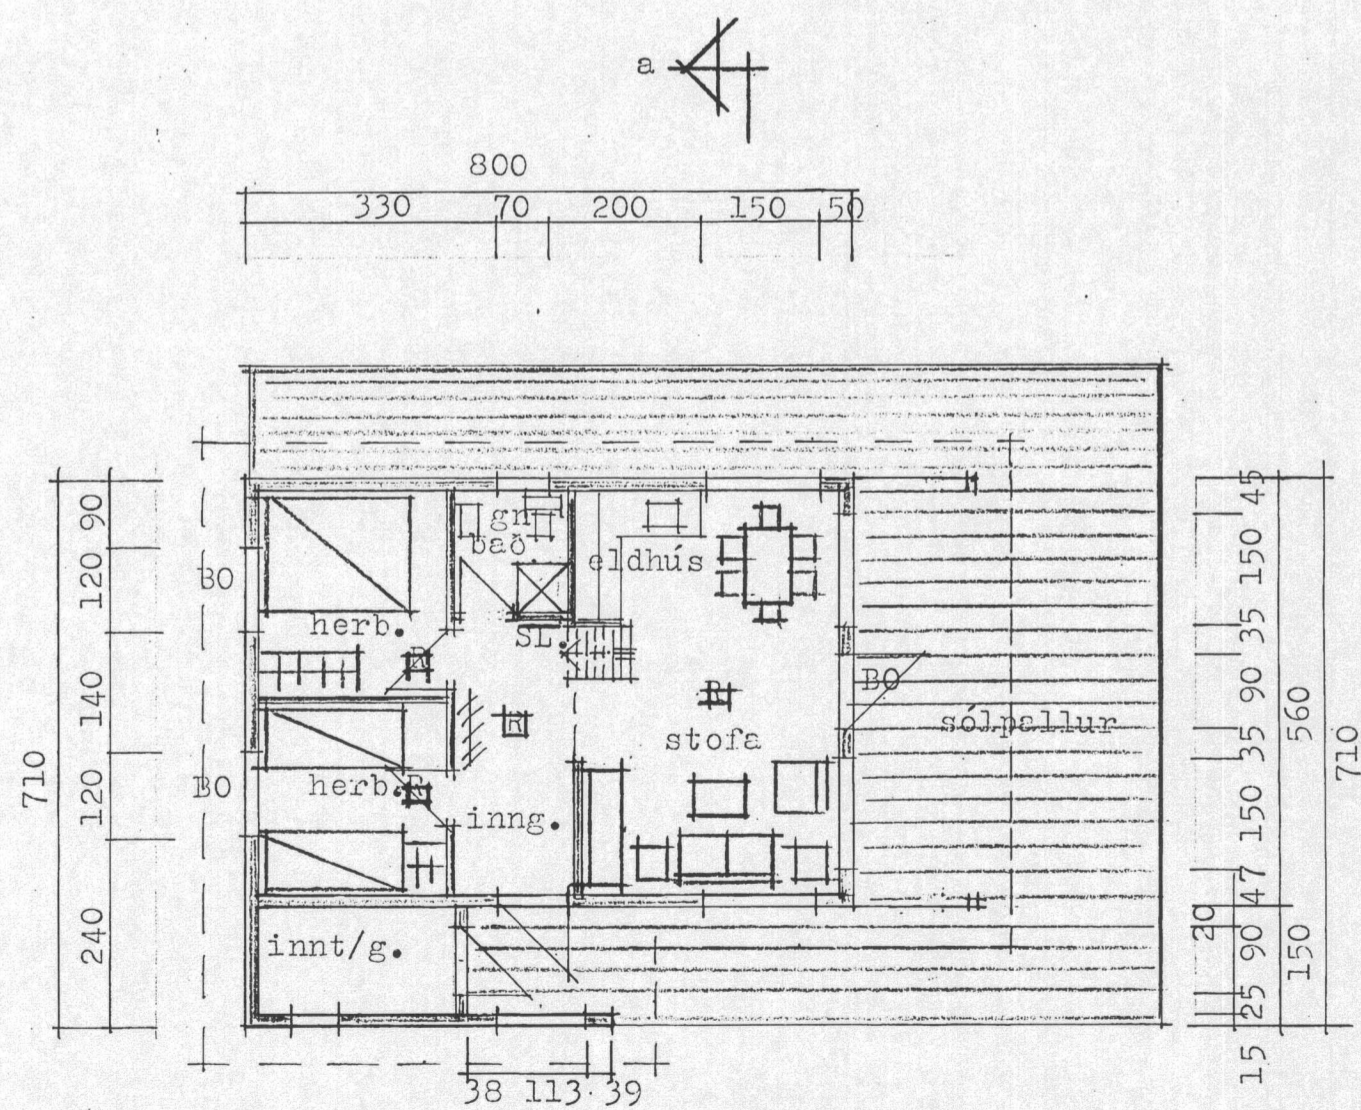

grunnmynd

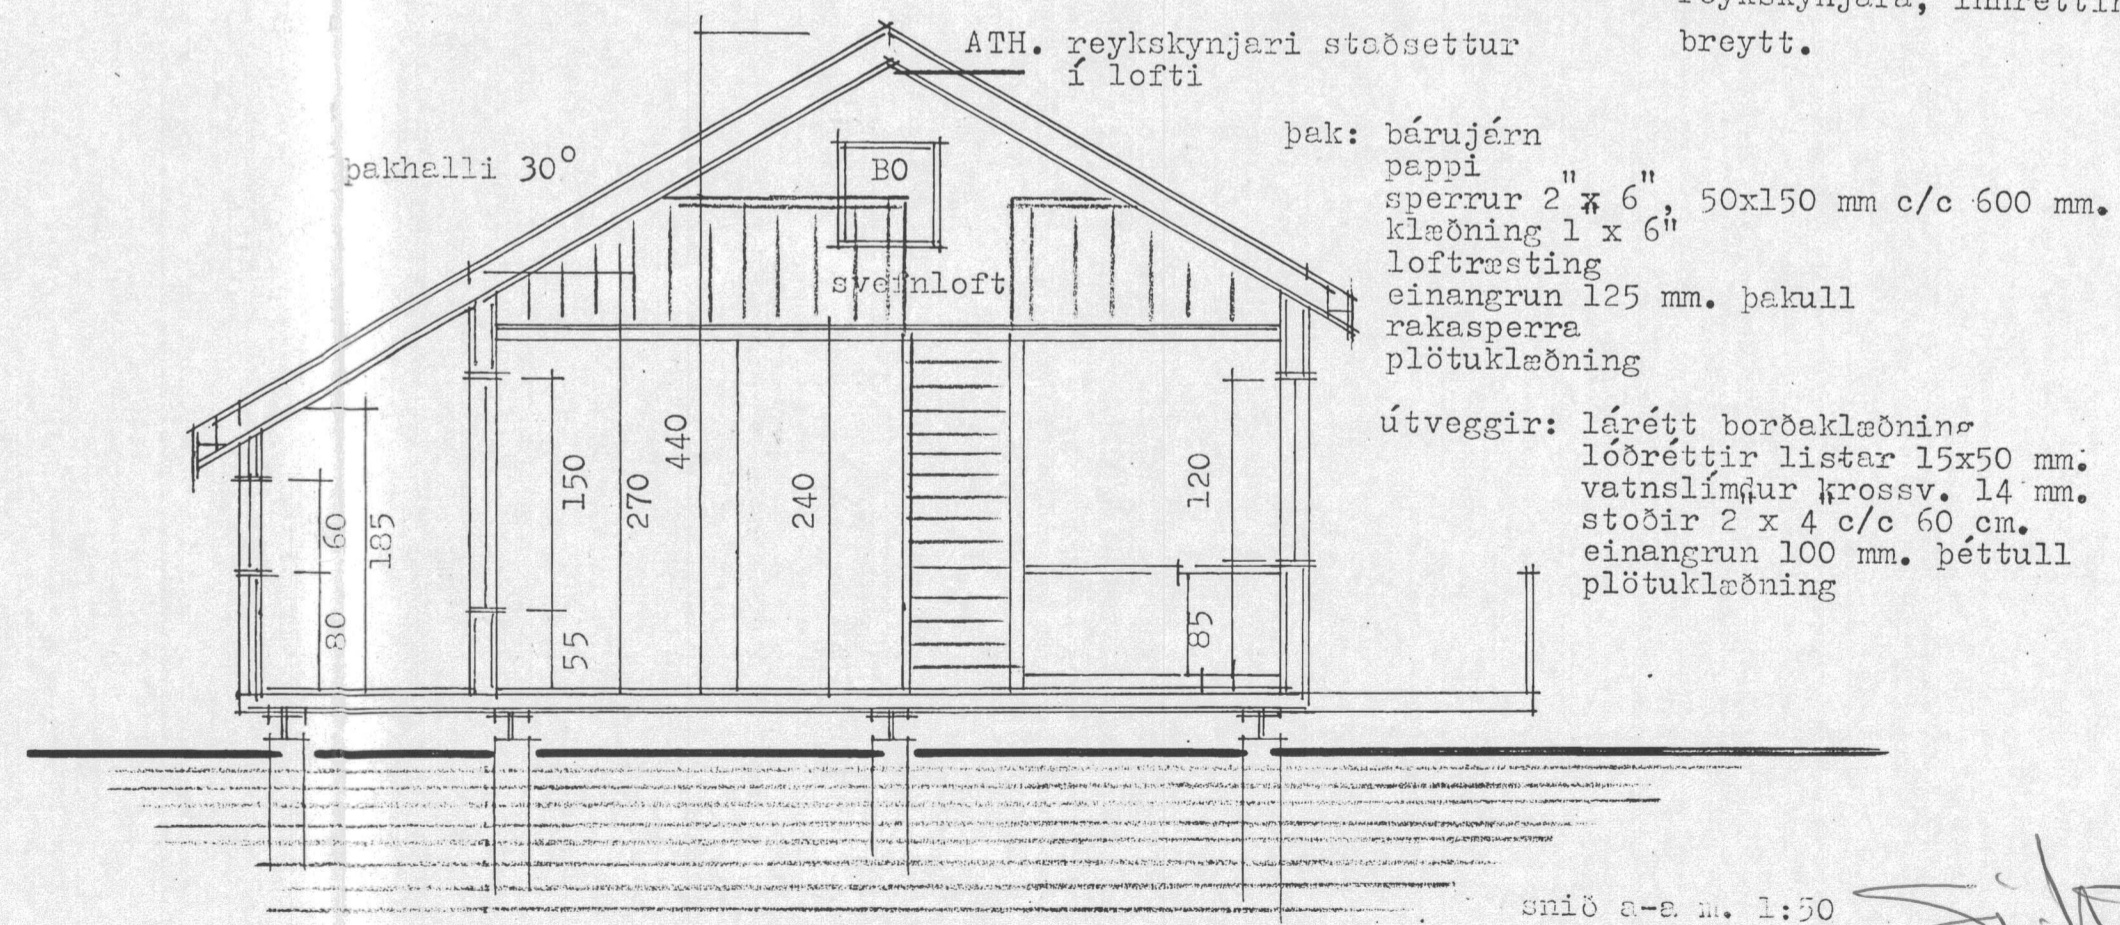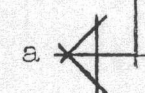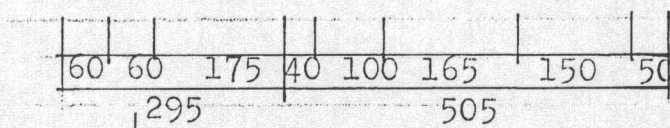

gólf: 22 mm. nótaþar spónapl.
 gólfbitar 2 x 6 c/c 60 cm.
 einangrun 125 mm. þéttull
 tjörutex
 dregerar I-bitar 80x160 mm.

sníð a-a. m. 1:50

es TEIKNISTOFAN SUÐURLANDSBRAUT 48
 S: 588-7344 FAX: 588-7343
 kastor@simnet.is

VERKHEITI: Lóubraut nr. 11 Efra-Seli Flúðum 1:100 / 1:50

VERKHUTI: breyting á áður byggðu húsi DAGS. júní 2005

HANNAÐ: SIGURÐUR KJARTANSSON kt 090246-2839 BLAÐ NR.
 TEIKNAD KJartan sigurðsson kt. 121066-5809 BREYTT.