



Samþykkt

26 JUNI 2006


Hilmar Ólafsson
Byggingarfulltrúi uppsveita Árnæs

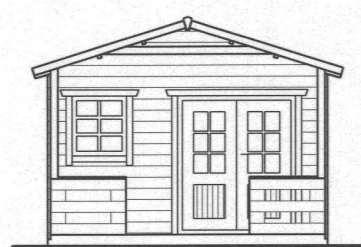


Suðurhlíð

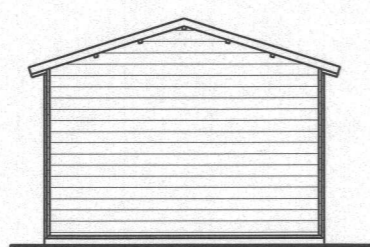




Norðurhlíð

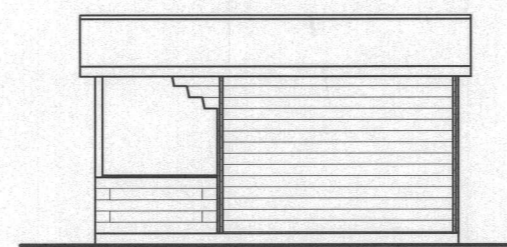

Austurhlíð

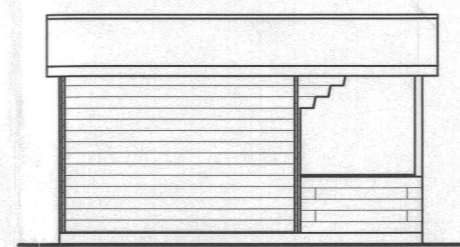

Vesturhlíð

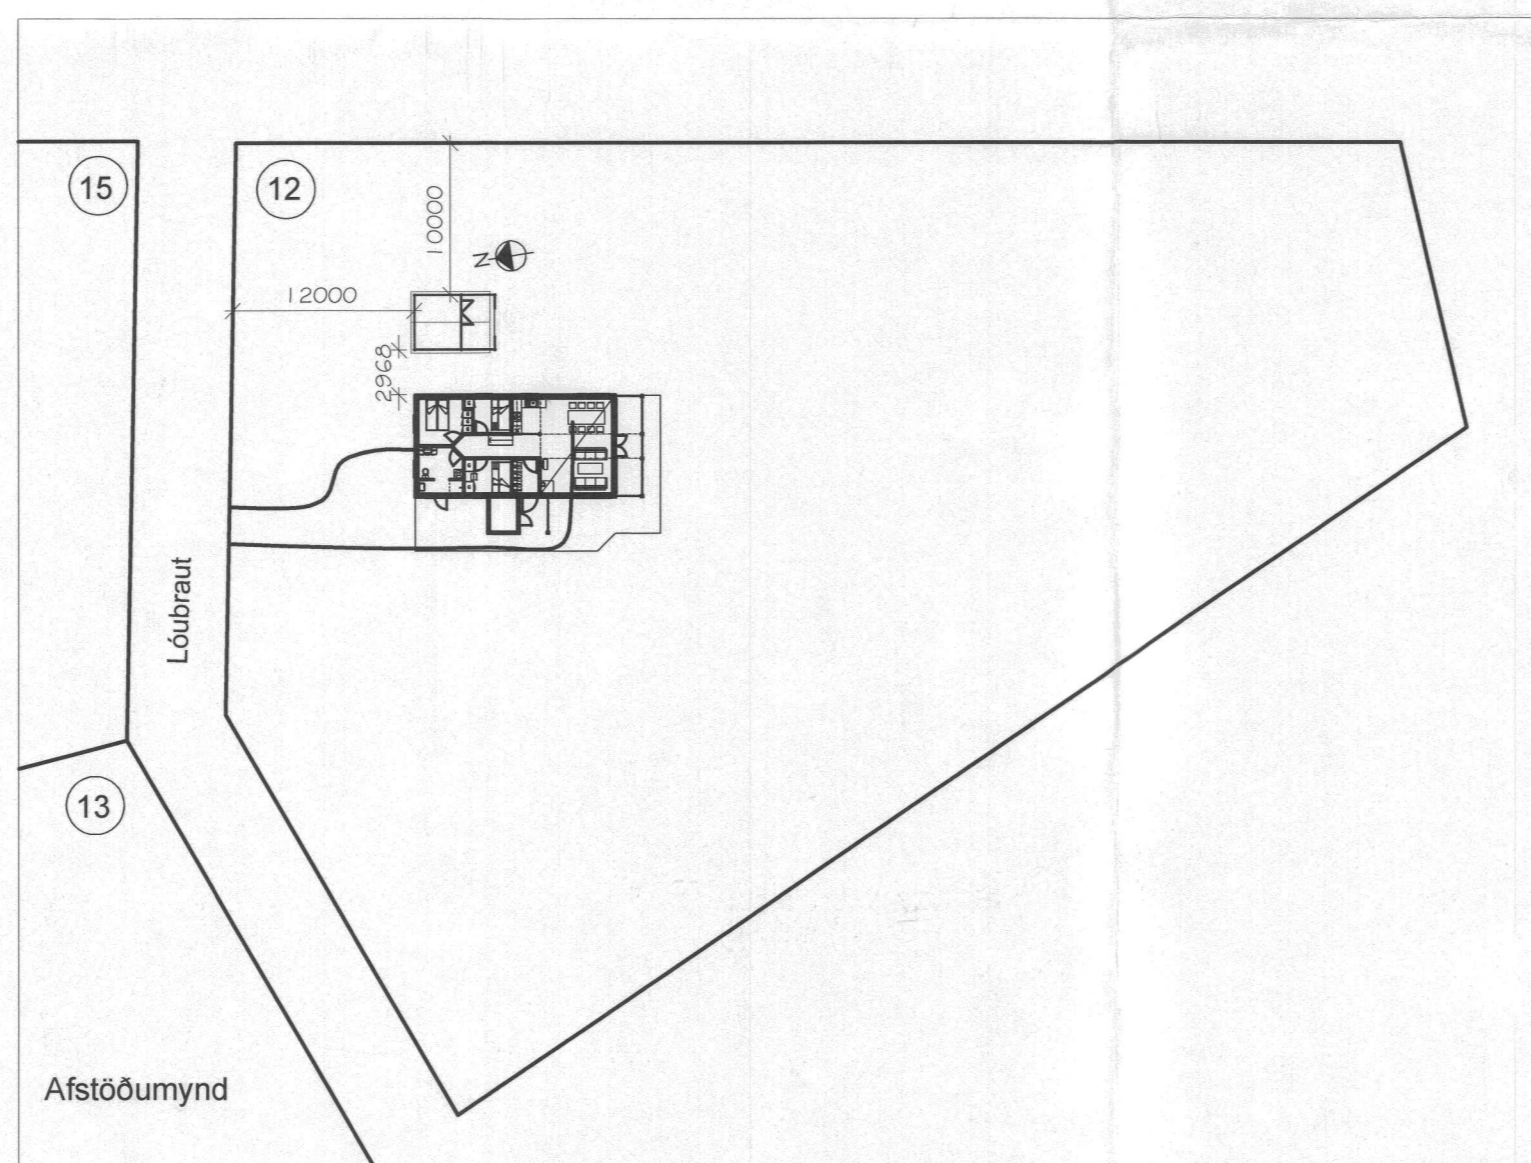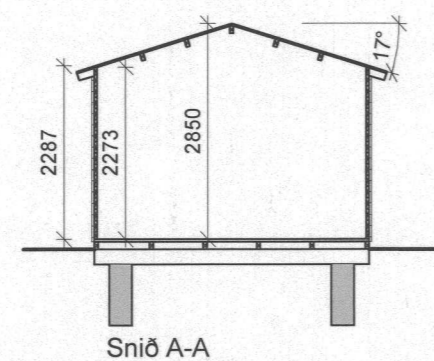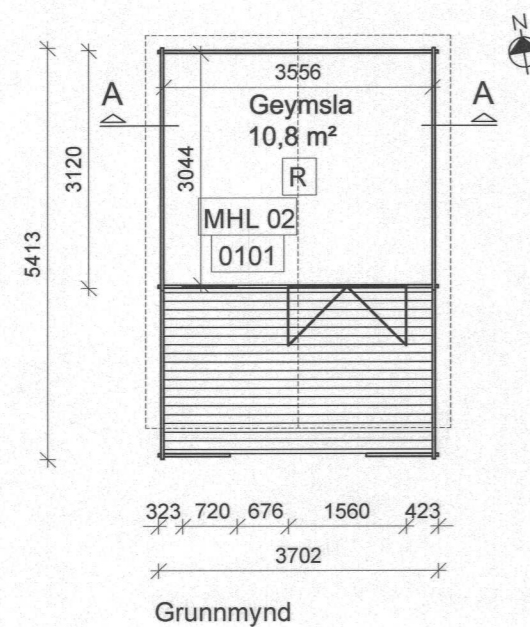

Lóubraut 12, Efra-Seli, Bláskógabyggð.

Sótt er um byggingarleyfi til að byggja geymslu á lóðinni Lóubraut 12, Efra-Seli, eins og þessi teikning sýnir. Teikningin sýnir timburhús. Stærðir sjá nánar skráningartöflu:

Landnúmer: 193462 Staðgreinir: 8710-01-18700120
MHL 02

Brúttóflötur: 11,3 m² Brúttórúmmál: 31,4 m³
Birt flatarmál: 11,3 m² Skiptarúmmál: 27,9 m³

Húsið verður byggt á steinsteyptum súlum og timburgófi. Burðarvirki veggja hússins verða timburbjálkar. Burðarvirki þaks verður úr timbri. Ofan á sperrur kemur timburklæðning og þakpappi, þakhall verður 17°.

Verkkaupi:	: Axel Ketilsson	Teikn. nr.:	: 06.590
Verk:	: Geymsla	Verk. nr.:	:
Staður:	: Lóubraut 12, Efra-Seli, Bláskógabyggð.	Mælikvarði:	: A2 1:100/500
Póstfang:	: 801 Selfoss	Hannað:	: Goddi ehf
Innihald:	: Grunnmynd, snið, útlit og afstöðumyndir	Teiknað:	: AH
Heiti á skrá:	:	Samþykkt:	:

NÝHÖNNUN

Hvanneyrangötu 3
Hvanneyn
311 Borgarnes

Ómar Pétursson

Ómar Pétursson
Byggingafræðingur BÍÍ
Kennitala: 050571-5569

Dags: 20.06.2006

Breyting 1 :
Breyting 2 :
Breyting 3 :
Breyting 4 :