



BYGGINGARFULLTRÚ
Samp. 14 2002
HRUNAMANNAHREPPS


Hilmar Hjálmarsson

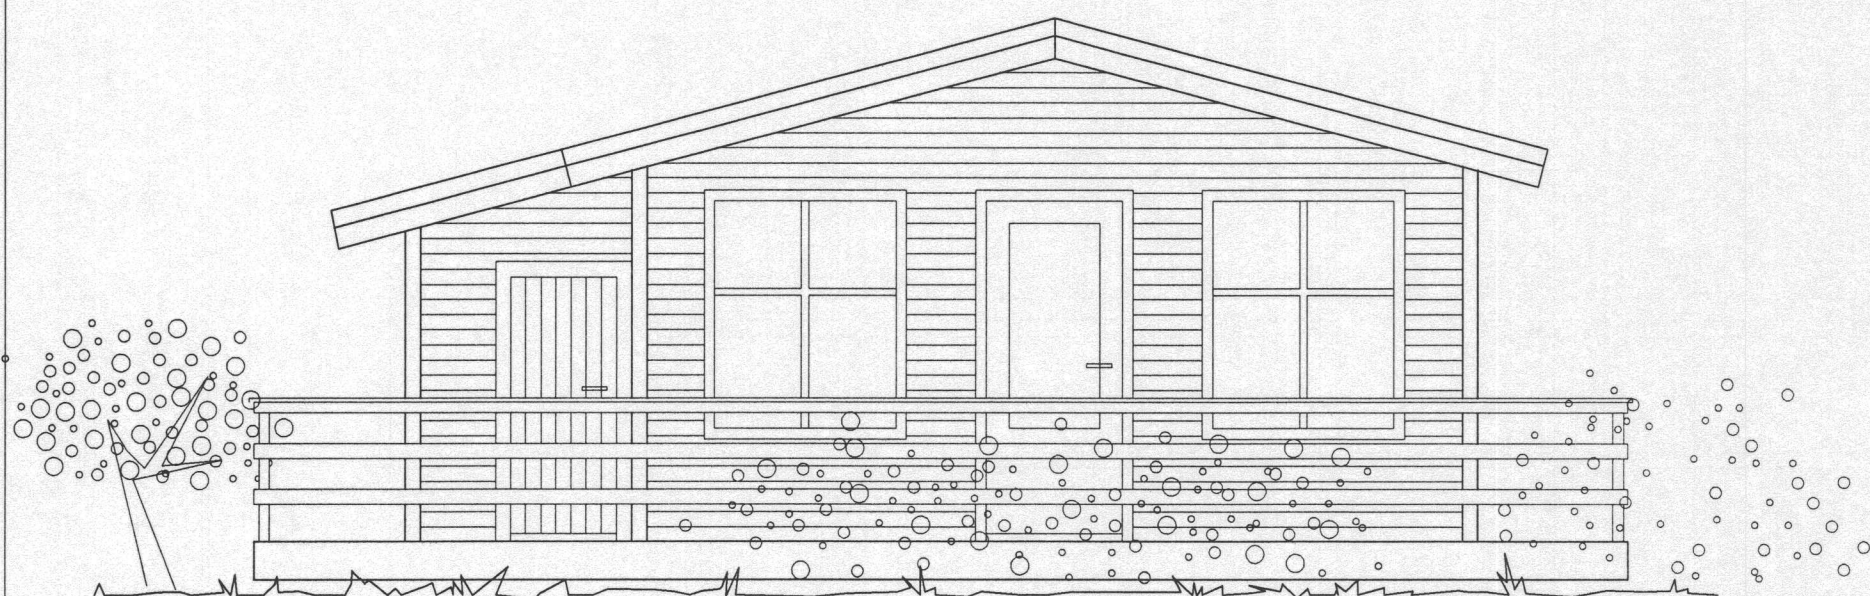


ÚTLIT SUÐUR 1:50

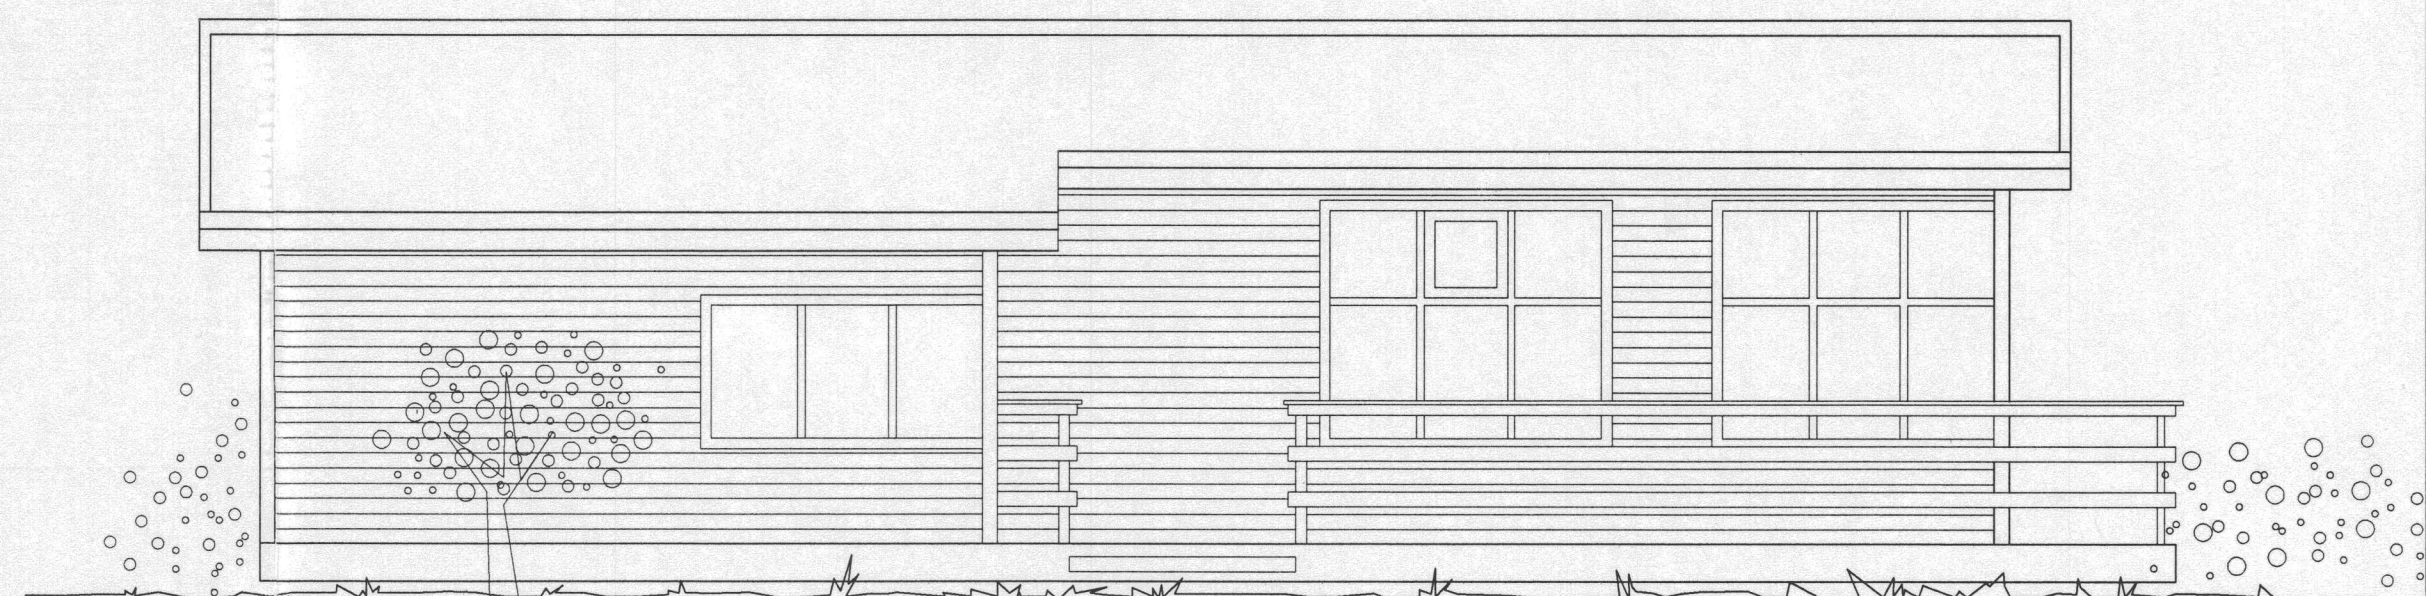

ÚTLIT VESTUR 1:50

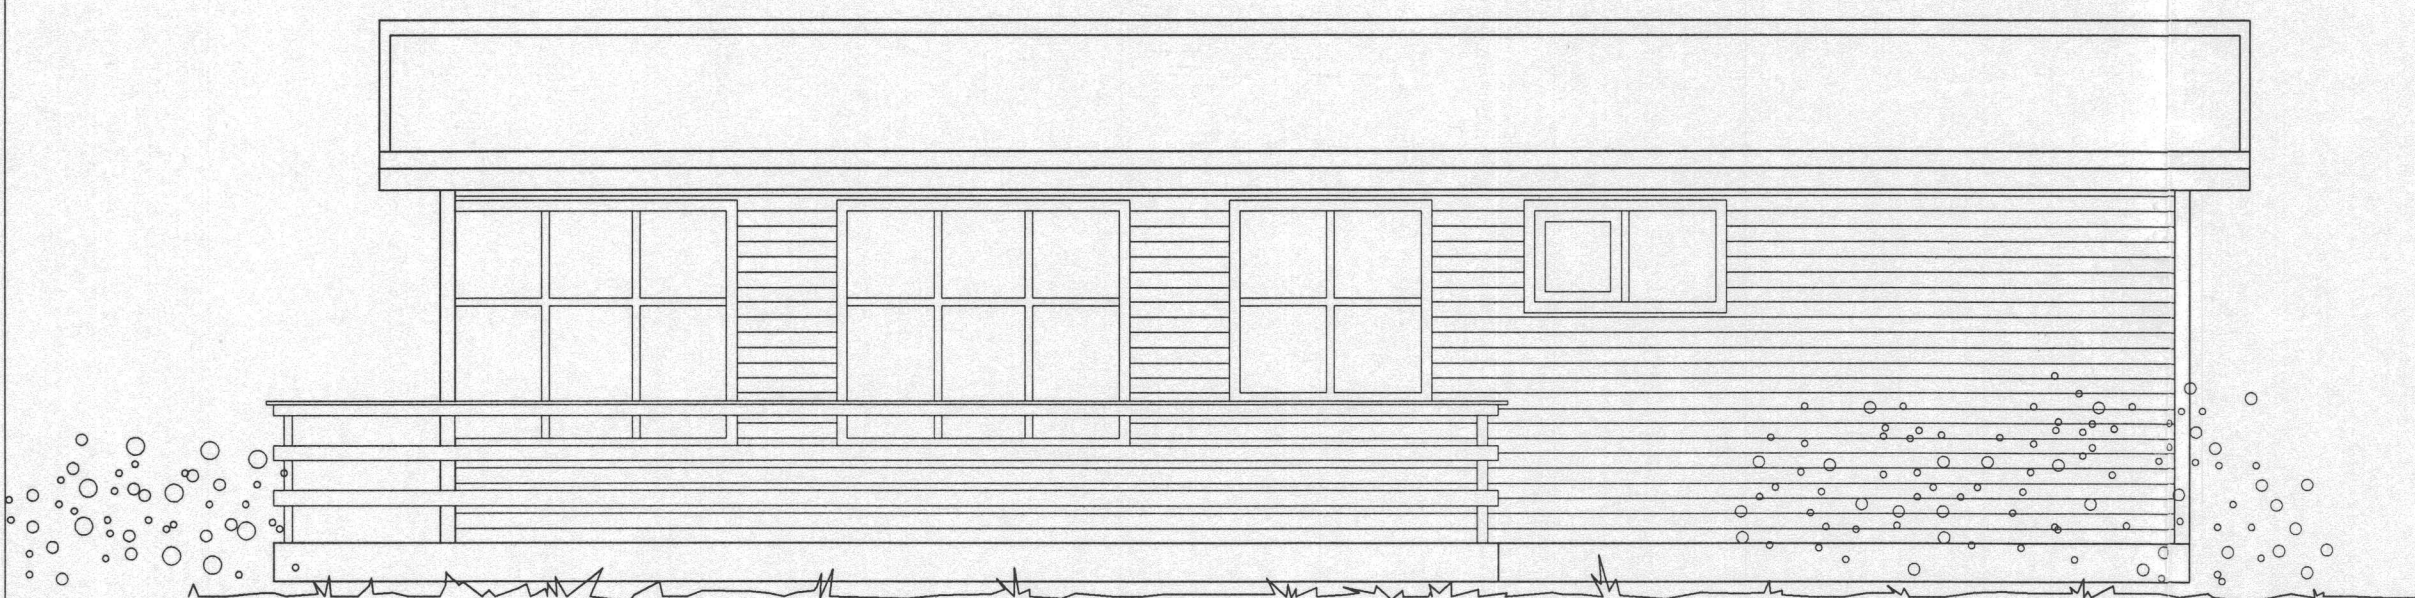

ÚTLIT AUSTUR 1:50

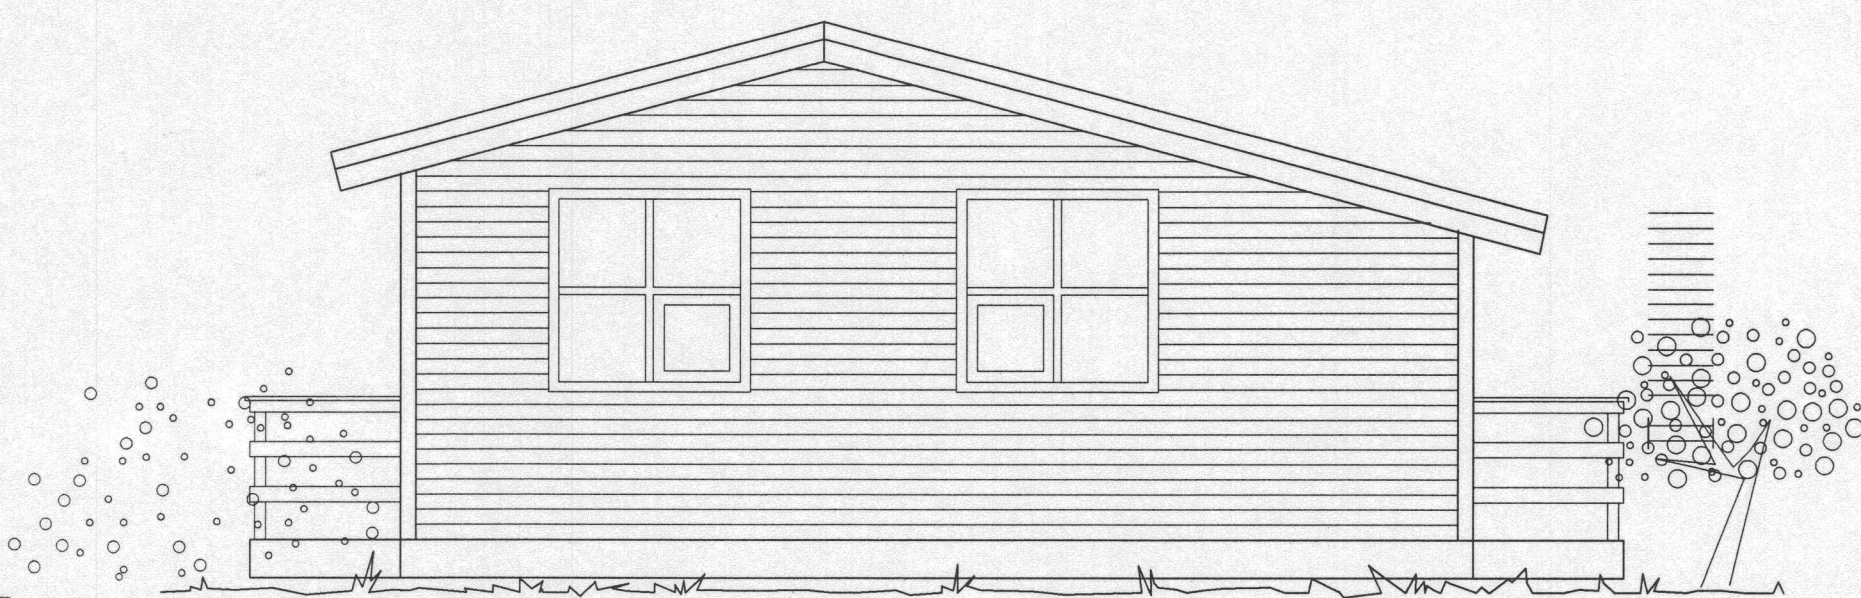

ÚTLIT NORÐUR 1:50

SUMARBÚSTAÐUR Í LANDI EFRA-SELS Í HRUNAMANNAHREPPI
LÓUBRAUT 13

Eigandi: Gylfi Felixson
Byggjandi: Byggingafélagið Stuðlar h/í
Teiknað: Hildigunnur Sverrisdóttir fyrir Stefán Ragnar Hjálmarsson