



BYGGINGARFULLTRUI  
Samp. 20/4 2002  
HRUNAMANNAHREPPS


Hilma Sindri

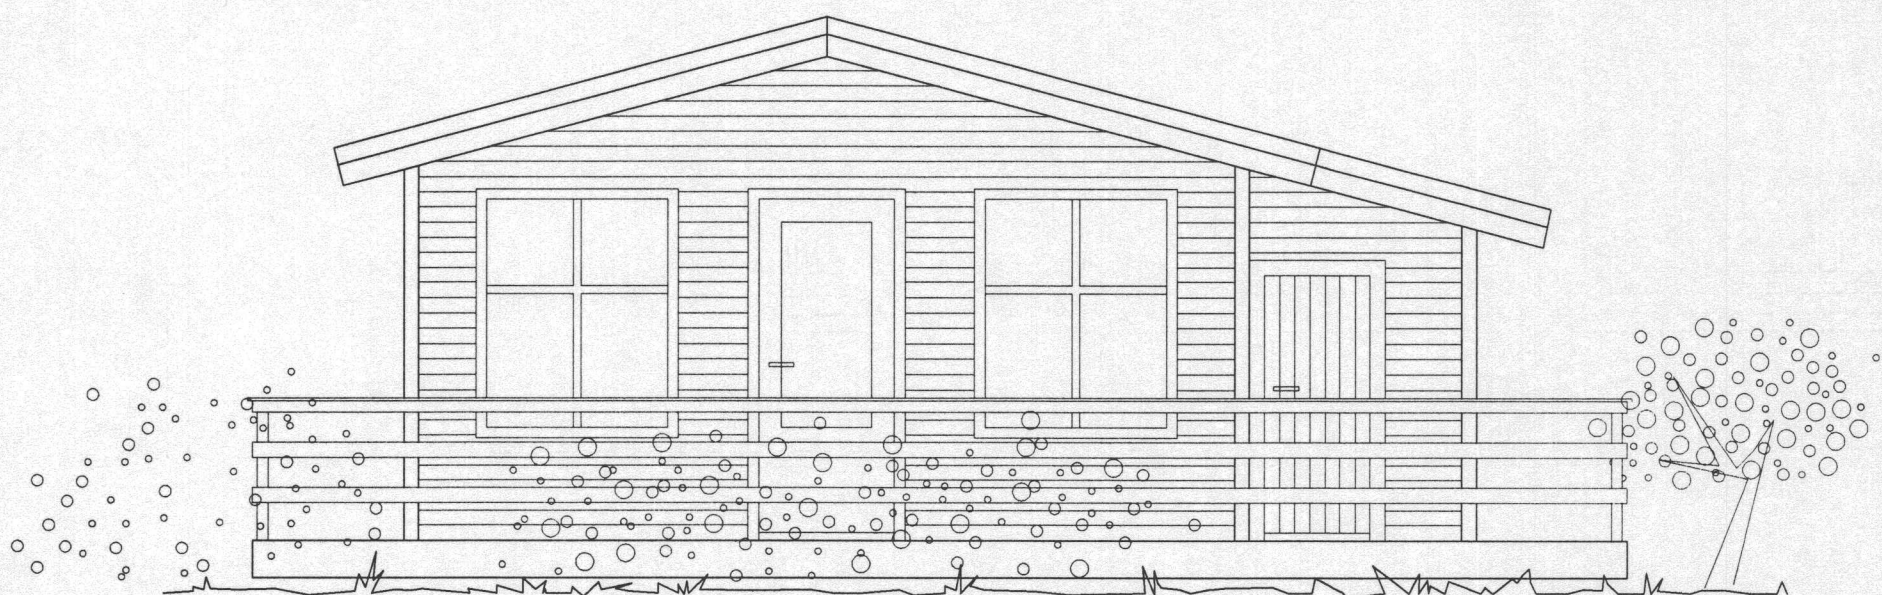


ÚTLIT SUÐUR 1:50

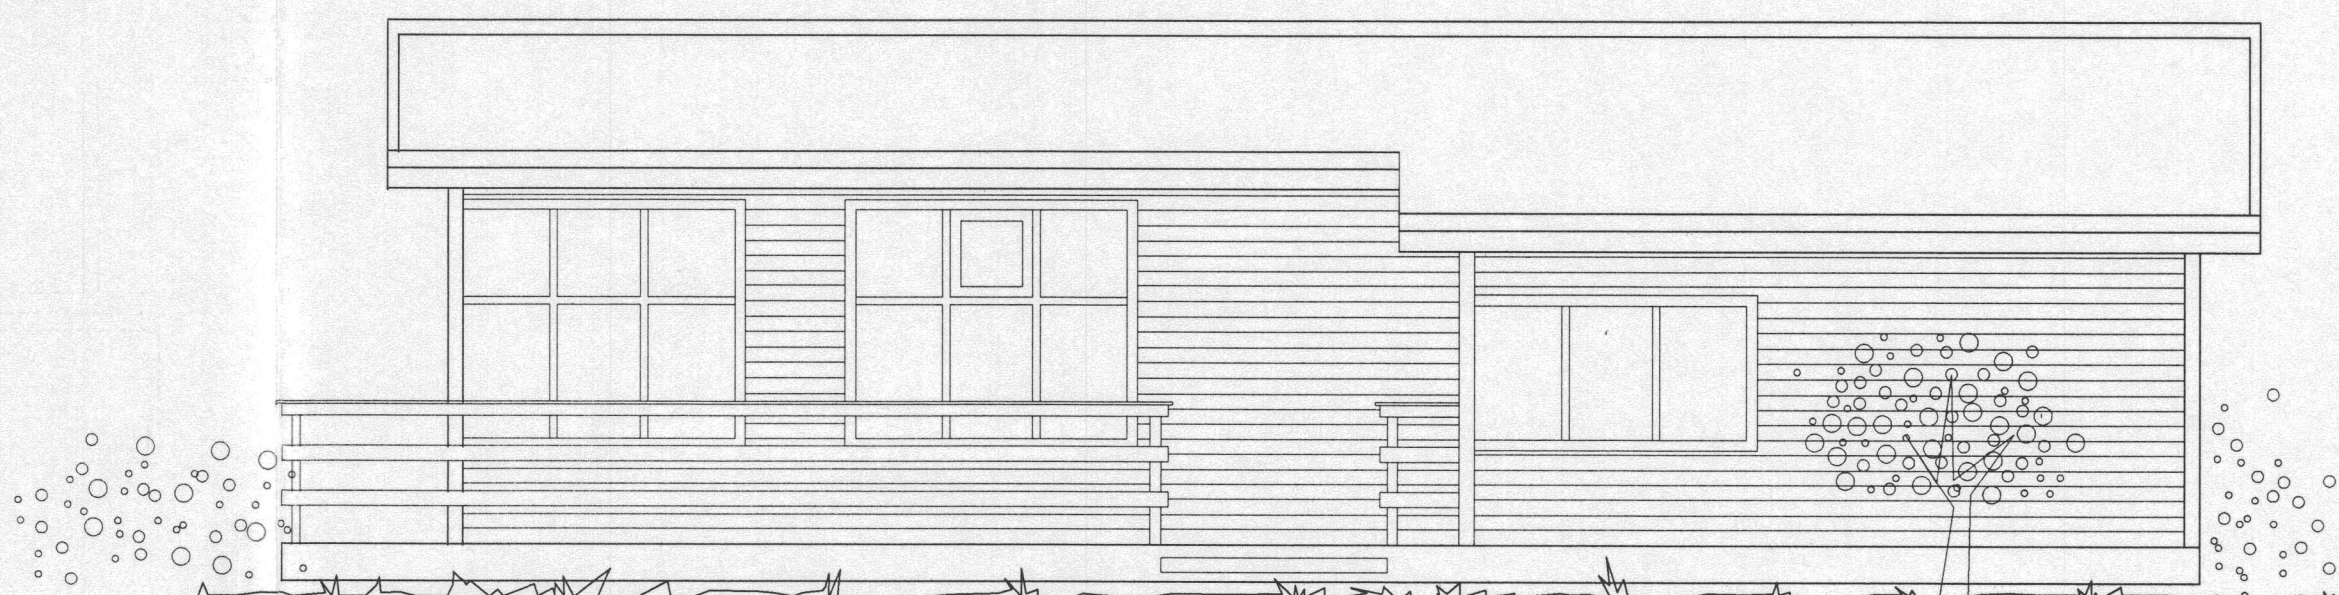

ÚTLIT AUSTUR 1:50

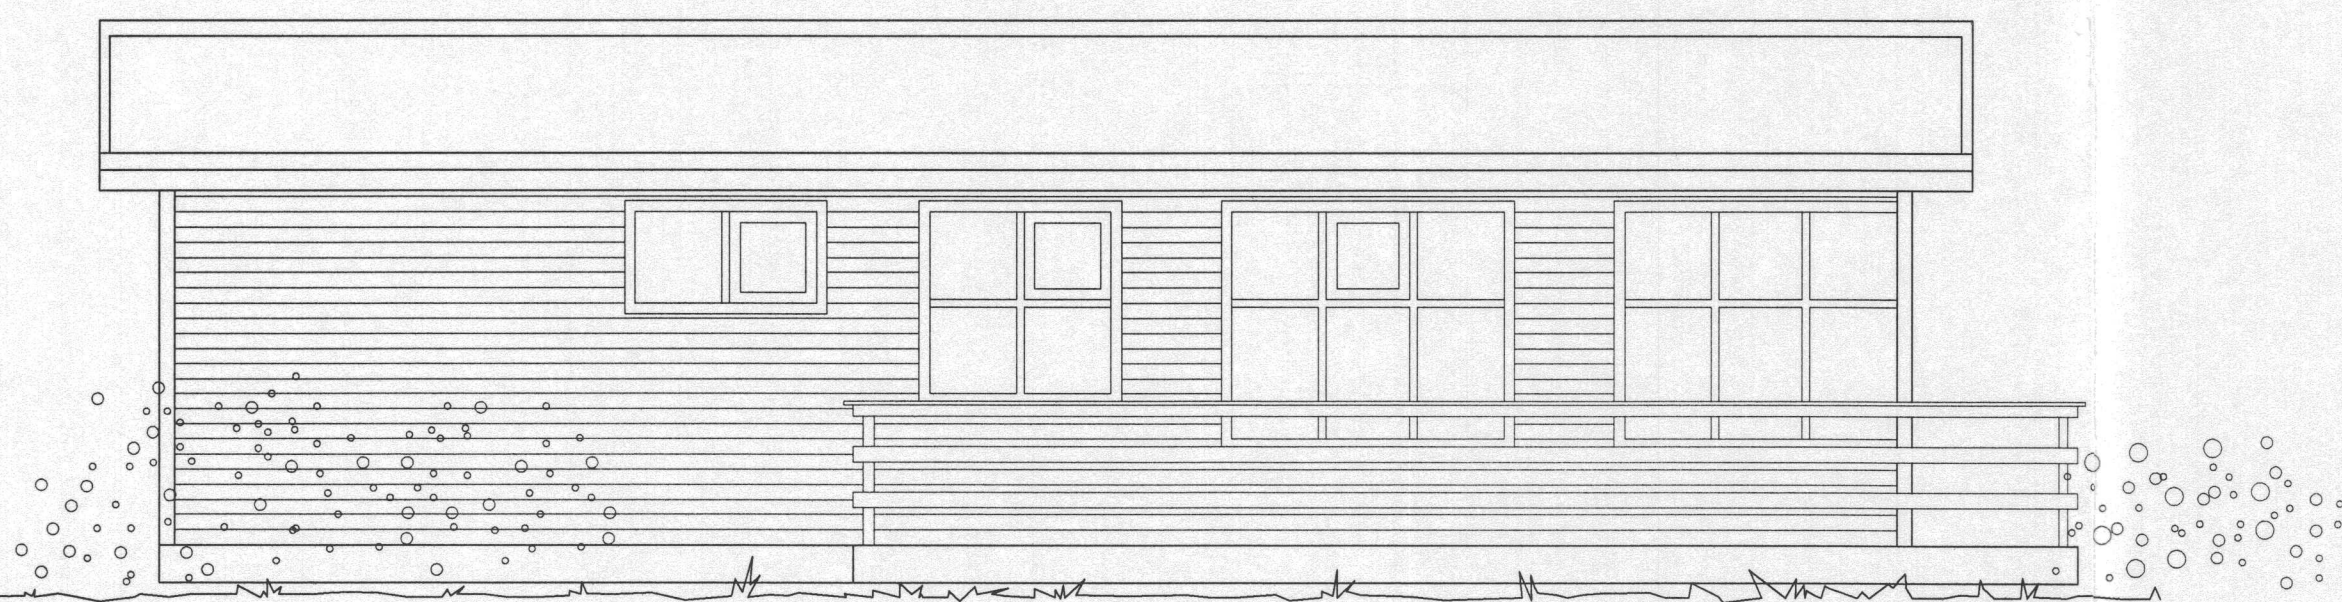

ÚTLIT VESTUR 1:50

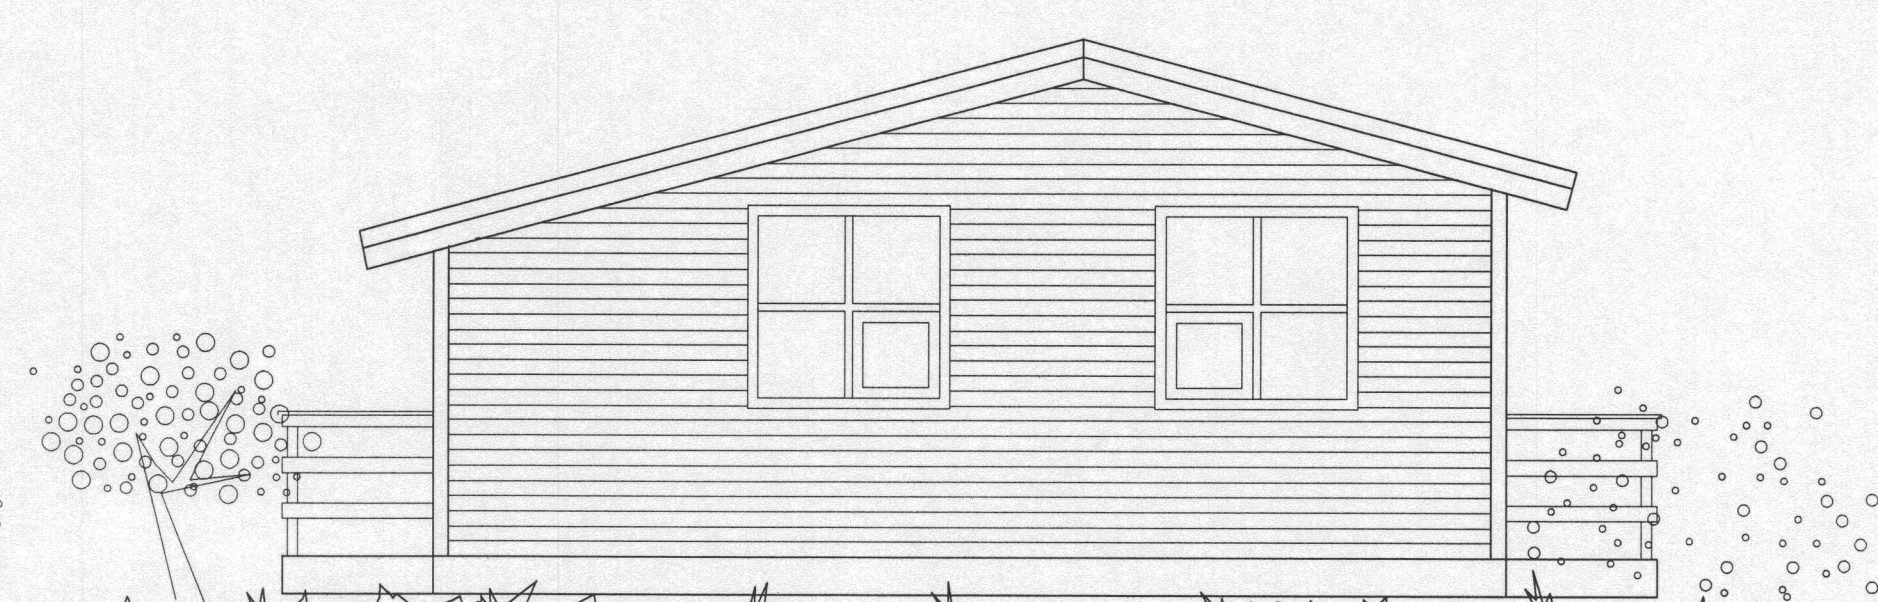

ÚTLIT NORÐUR 1:50

SUMARBÚSTAÐUR Í LANDI EFRA-SELS Í HRUNAMANNAHREPPI  
LÓUBRAUT 15

Eigandi: Ólafur Brynjólfsson  
Byggjandi: Byggingafélagið Stuðlar h/f  
Teiknað: Hildigunnur Sverrisdóttir fyrir Stefán Ragnar Hjálmarsson