


HLIÐ - B

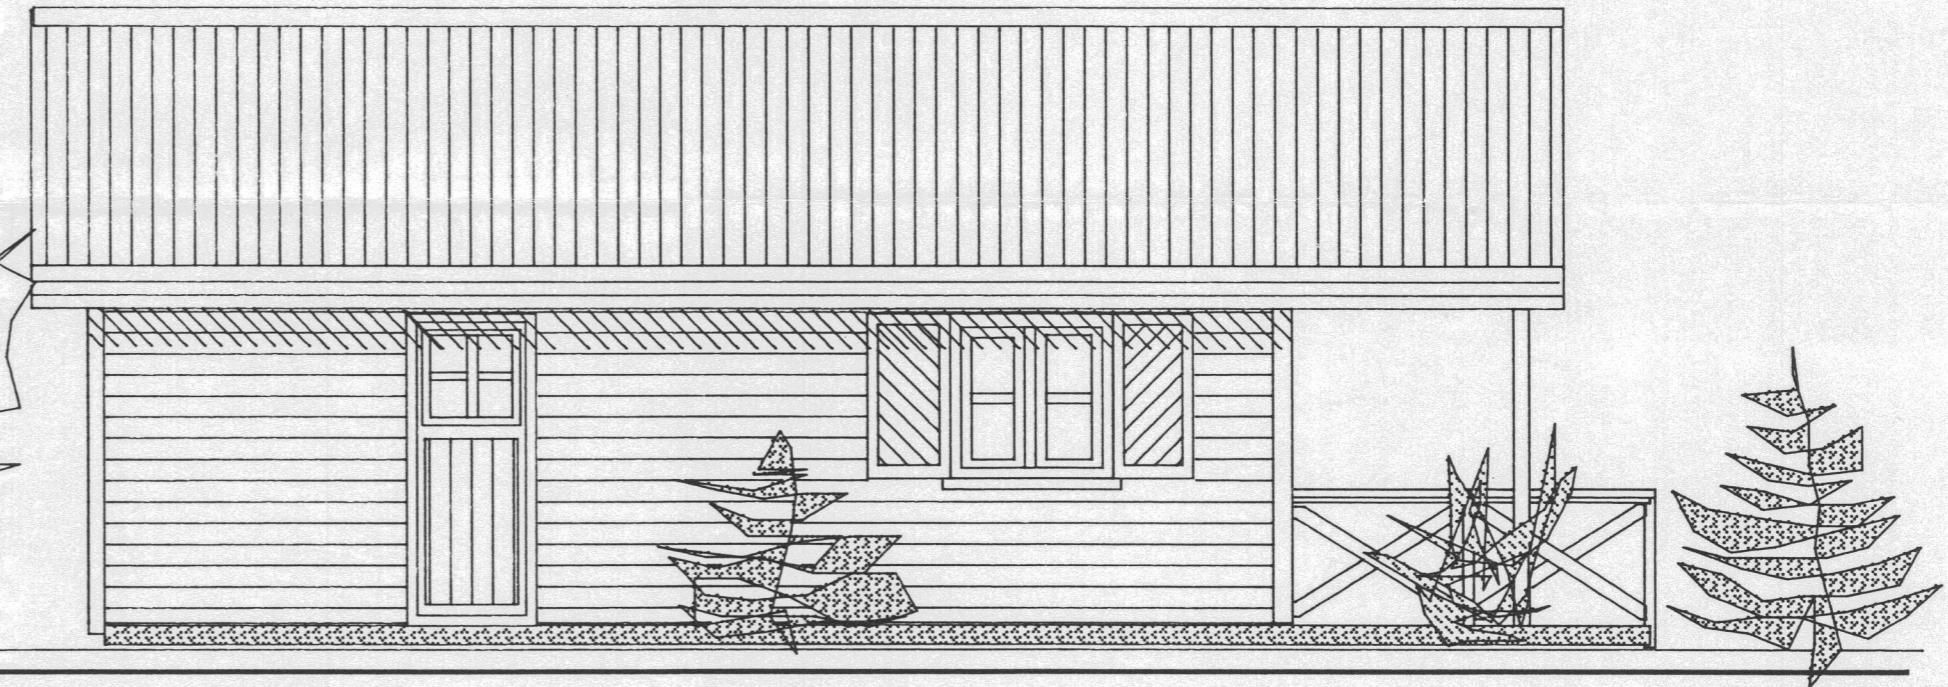


HLIÐ A


GRUNNMYND 1 : 50

NETTÓ STÆRÐIR HERBERGJA


- 1. SVEFNHERBERGI 4,38 m²
- 2. HJÓN 4,61 m²
- 3. STOFA 11,48 m²
- 4. ELDHÚS 8,00 m²
- 5. BAÐ 2,28 m²
- 6. ANDDYRI 3,00 m²
- 7. GANGUR 2,18 m²

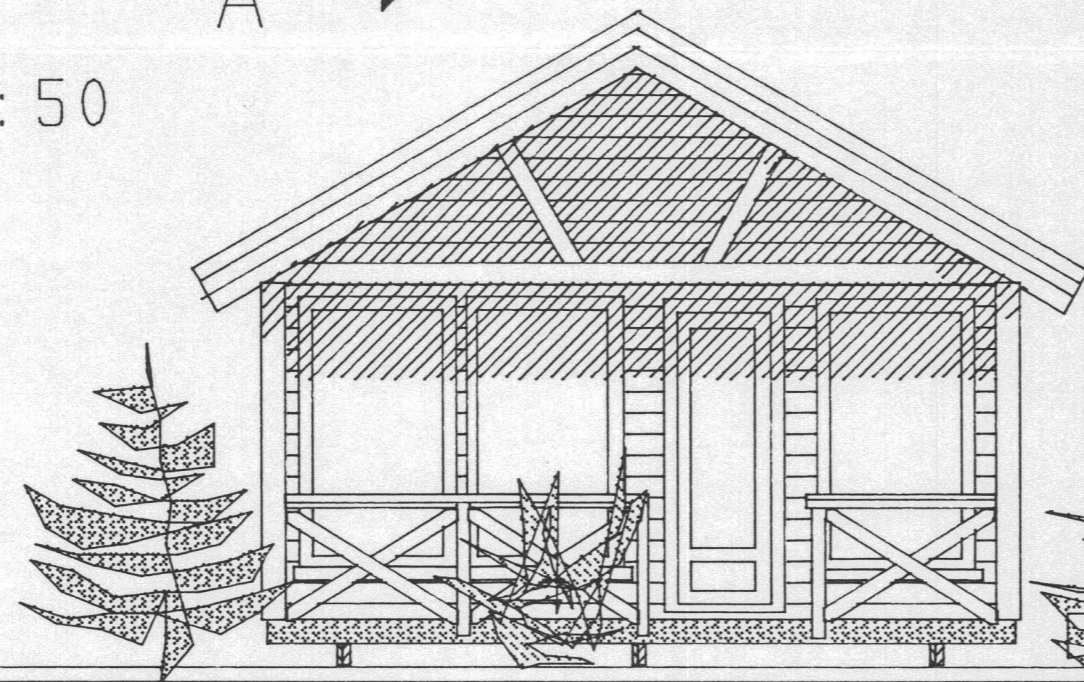

GAFL - A

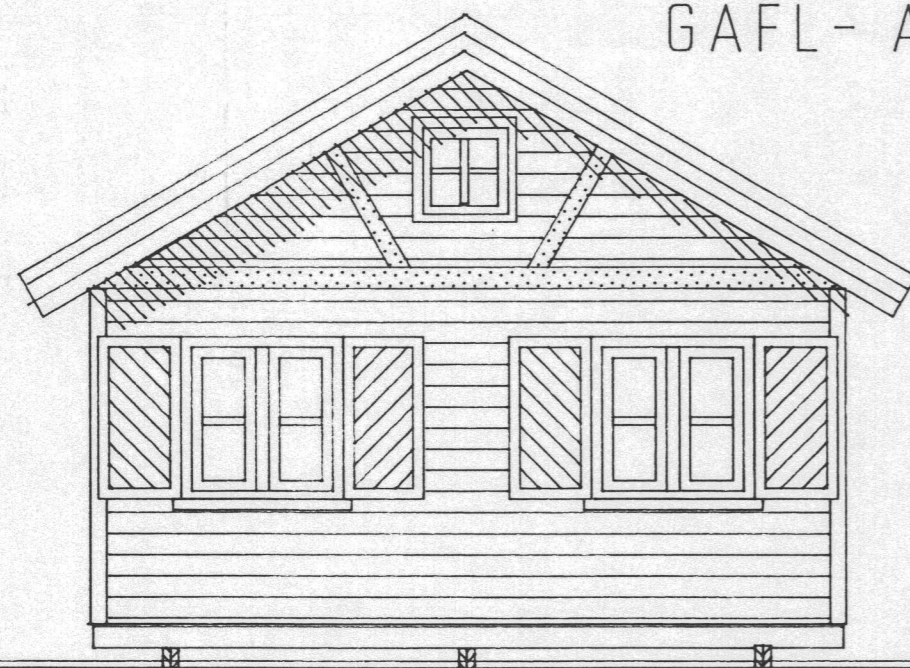

GAFL - B

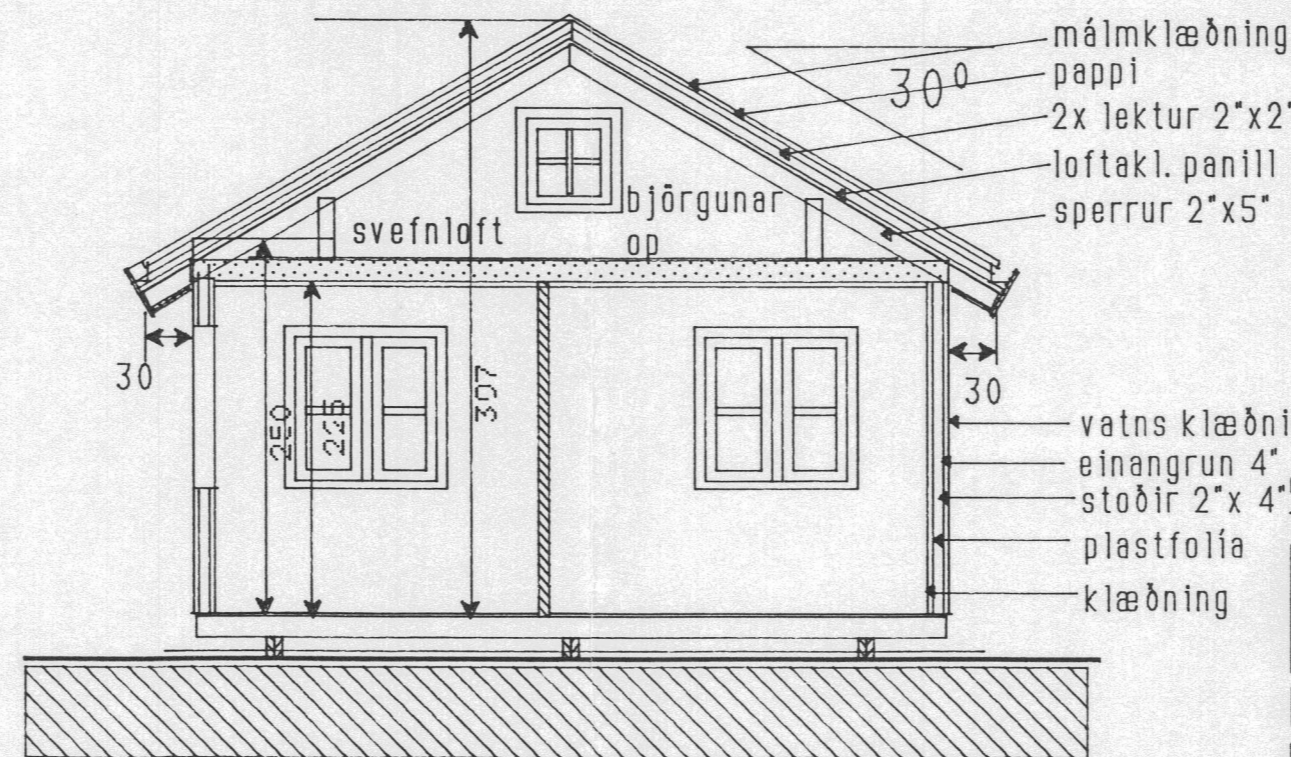

SNIÐ A-A

SKÝRINGAR

GRUNNFLÖTUR HÚSS BRÚTTÓ 41,31 m²
 SVEFNLOFT- GÓLFF. 11,81 m²
 RÚMMÁL HÚSS 133,63 m³



VERKEFNI SVANABYGGÐ BÚSTAÐUR NR 14
 'I LANDI EFSTA SÉLS
 HEITI GRUNNMYND SNIÐ
 ÚTLITSMYNDIR
 SKÝRINGAR

| | | | |
|--------|----------|------------|-------|
| KVARÐI | 1:50 | VERK NR. | 9126a |
| DAGS. | JÚNÍ 91" | TÝPA NR. | |
| HÖNNUN | G.G. | TEIKN. NR. | |
| TEIKN. | G.G. | | A 1 |

Reykjavík Sími (91) 82414