
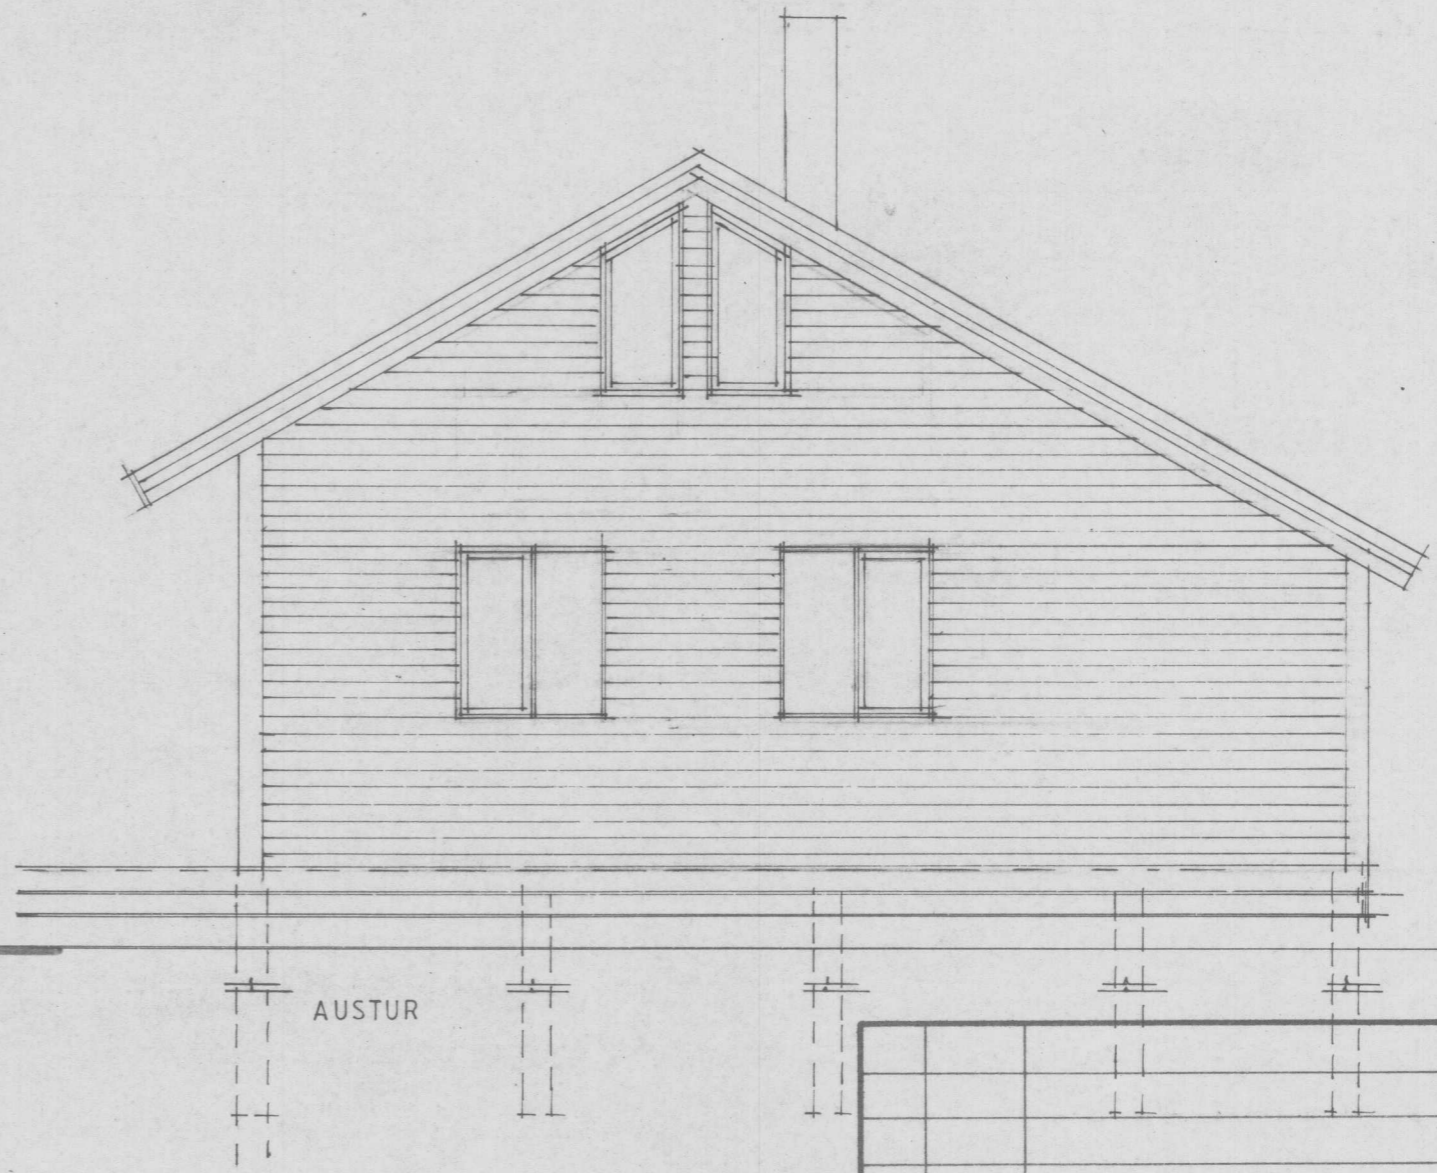
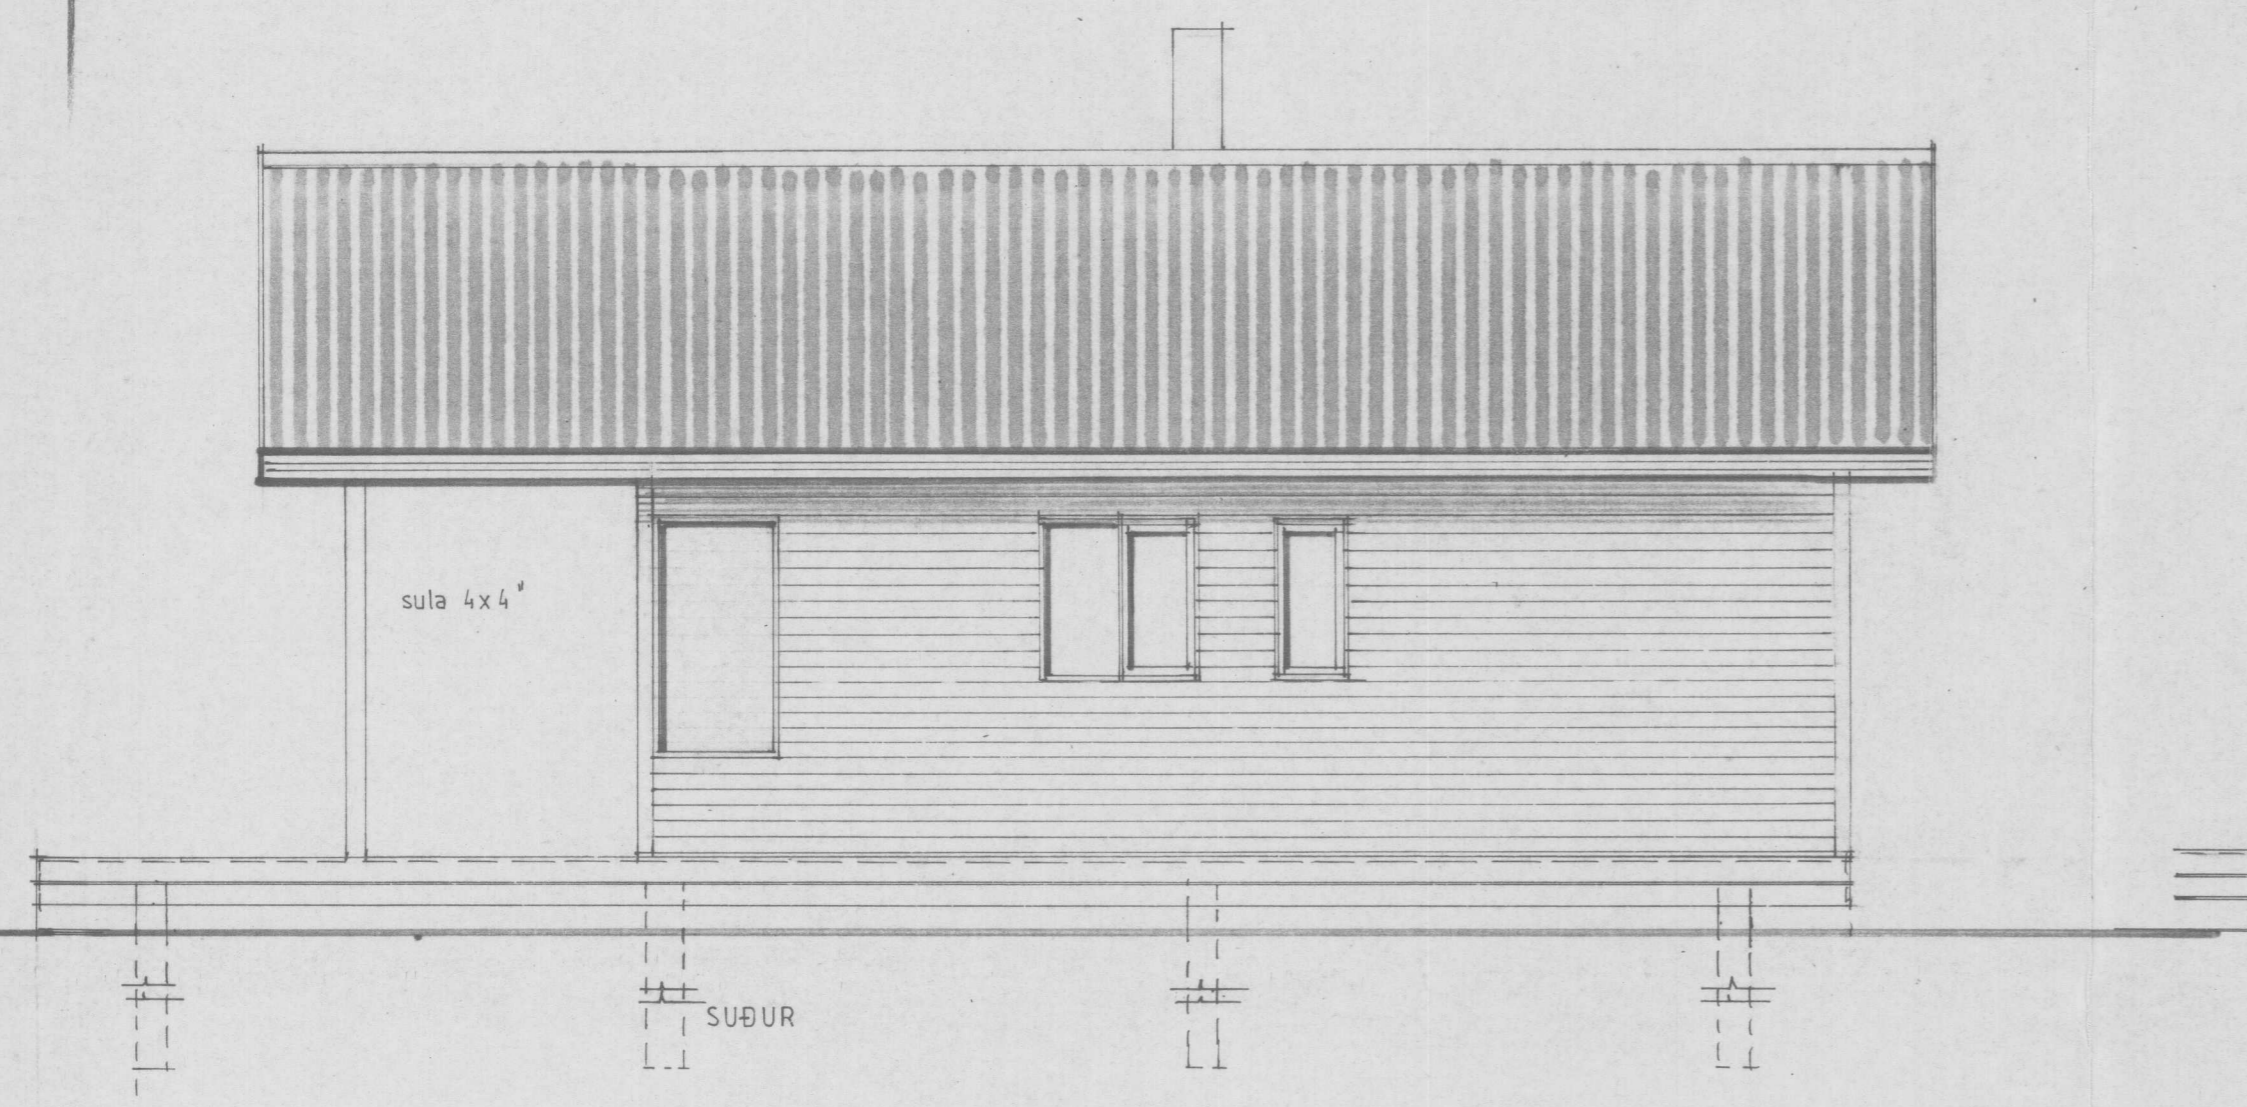
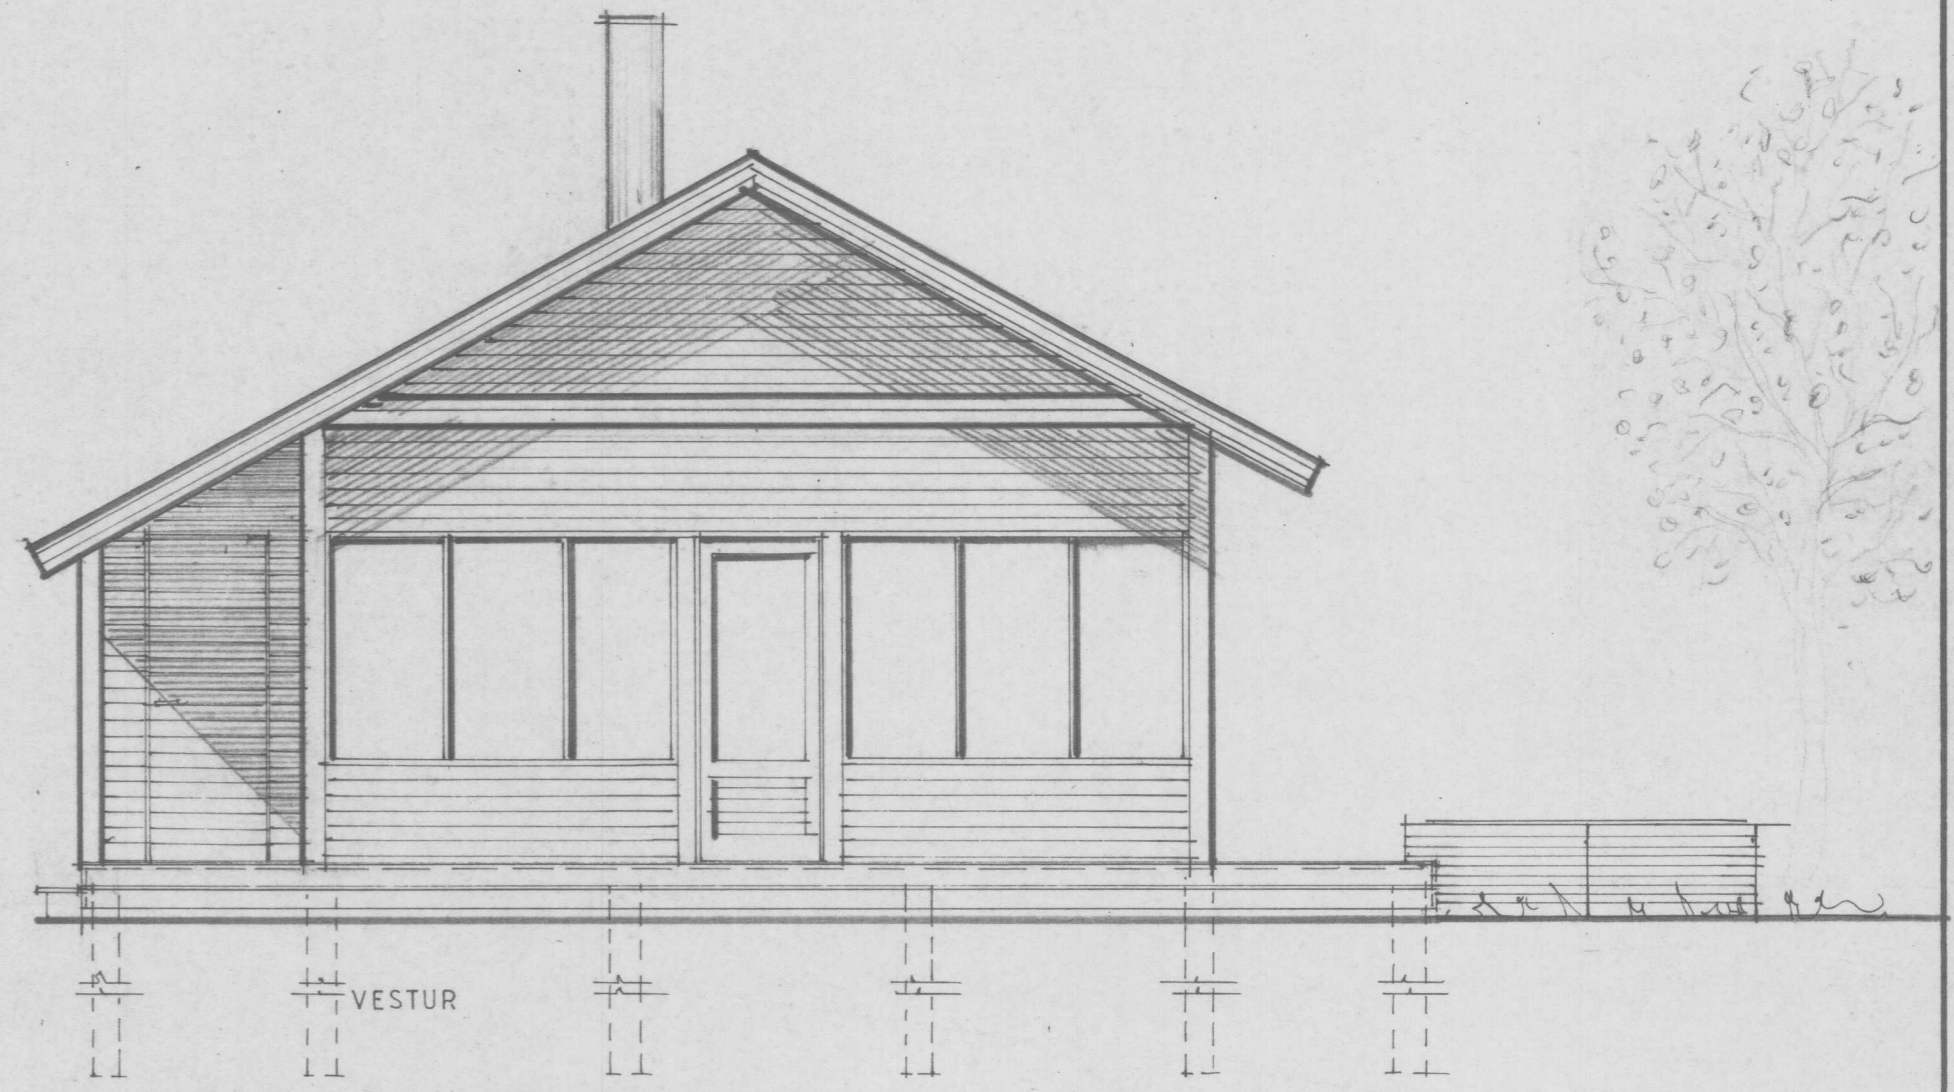
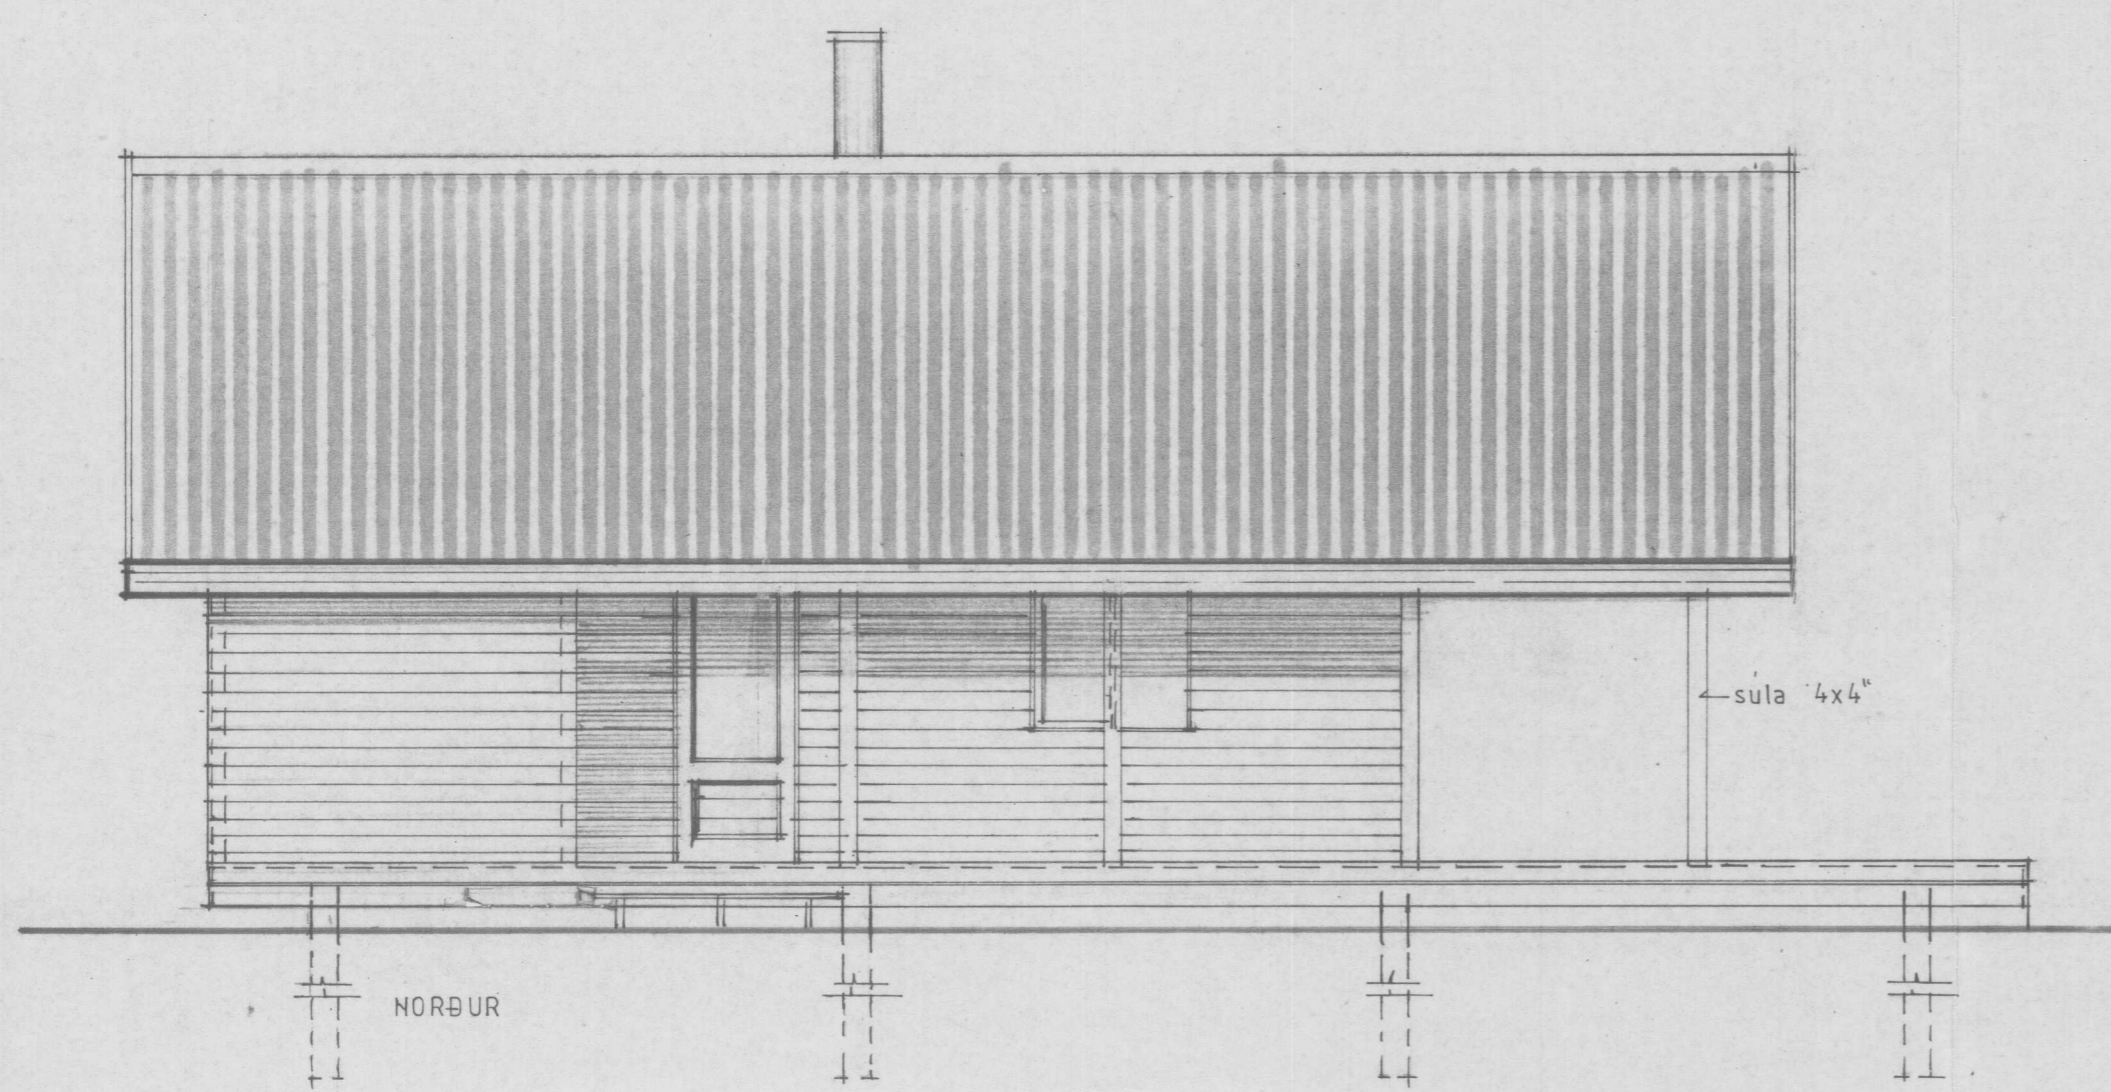


BYGGINGARFULLTRUI
 10/1990
 HRUNAMANNAREPPI

Hanna S. H.

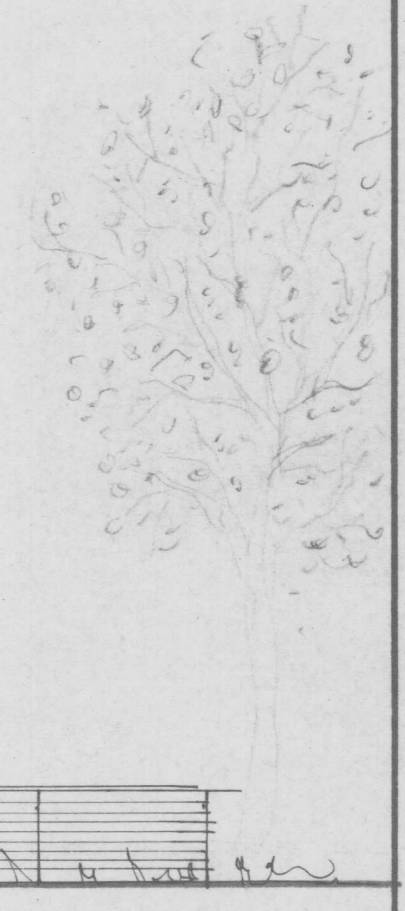

			SUMARHÚS „SVANAÞUNGA“ Í LANDI EFRA SELS HRUNAMANNAREPPI ARNESÝSLU		
BR.	DAGS.	BREYTING			
TÆKNIÞJÓNUSTAN SF LÁGMÚLA 5 - 108 REYKJAVÍK - SÍMI 83844			HANNAÐ SH	KVARÐI 1:50	
<i>Hanna S. H.</i>			TEIKNAD	DAGS. 31. 8. 1990	
			YFIRFARIÐ	NR.	BL. AF.