


Samþykkt

29 NOV. 2005

Hilmar Þorvaldsson
Byggingarfulltrúi uppsveita Árnessýslu

- == SKURÐUR
- BYGGINGALINUR
- ÆSKILEG STADSETU
NALEGT INNRA HÖRNI
ÞESSARA LINA
- BÍLASTÆÐI

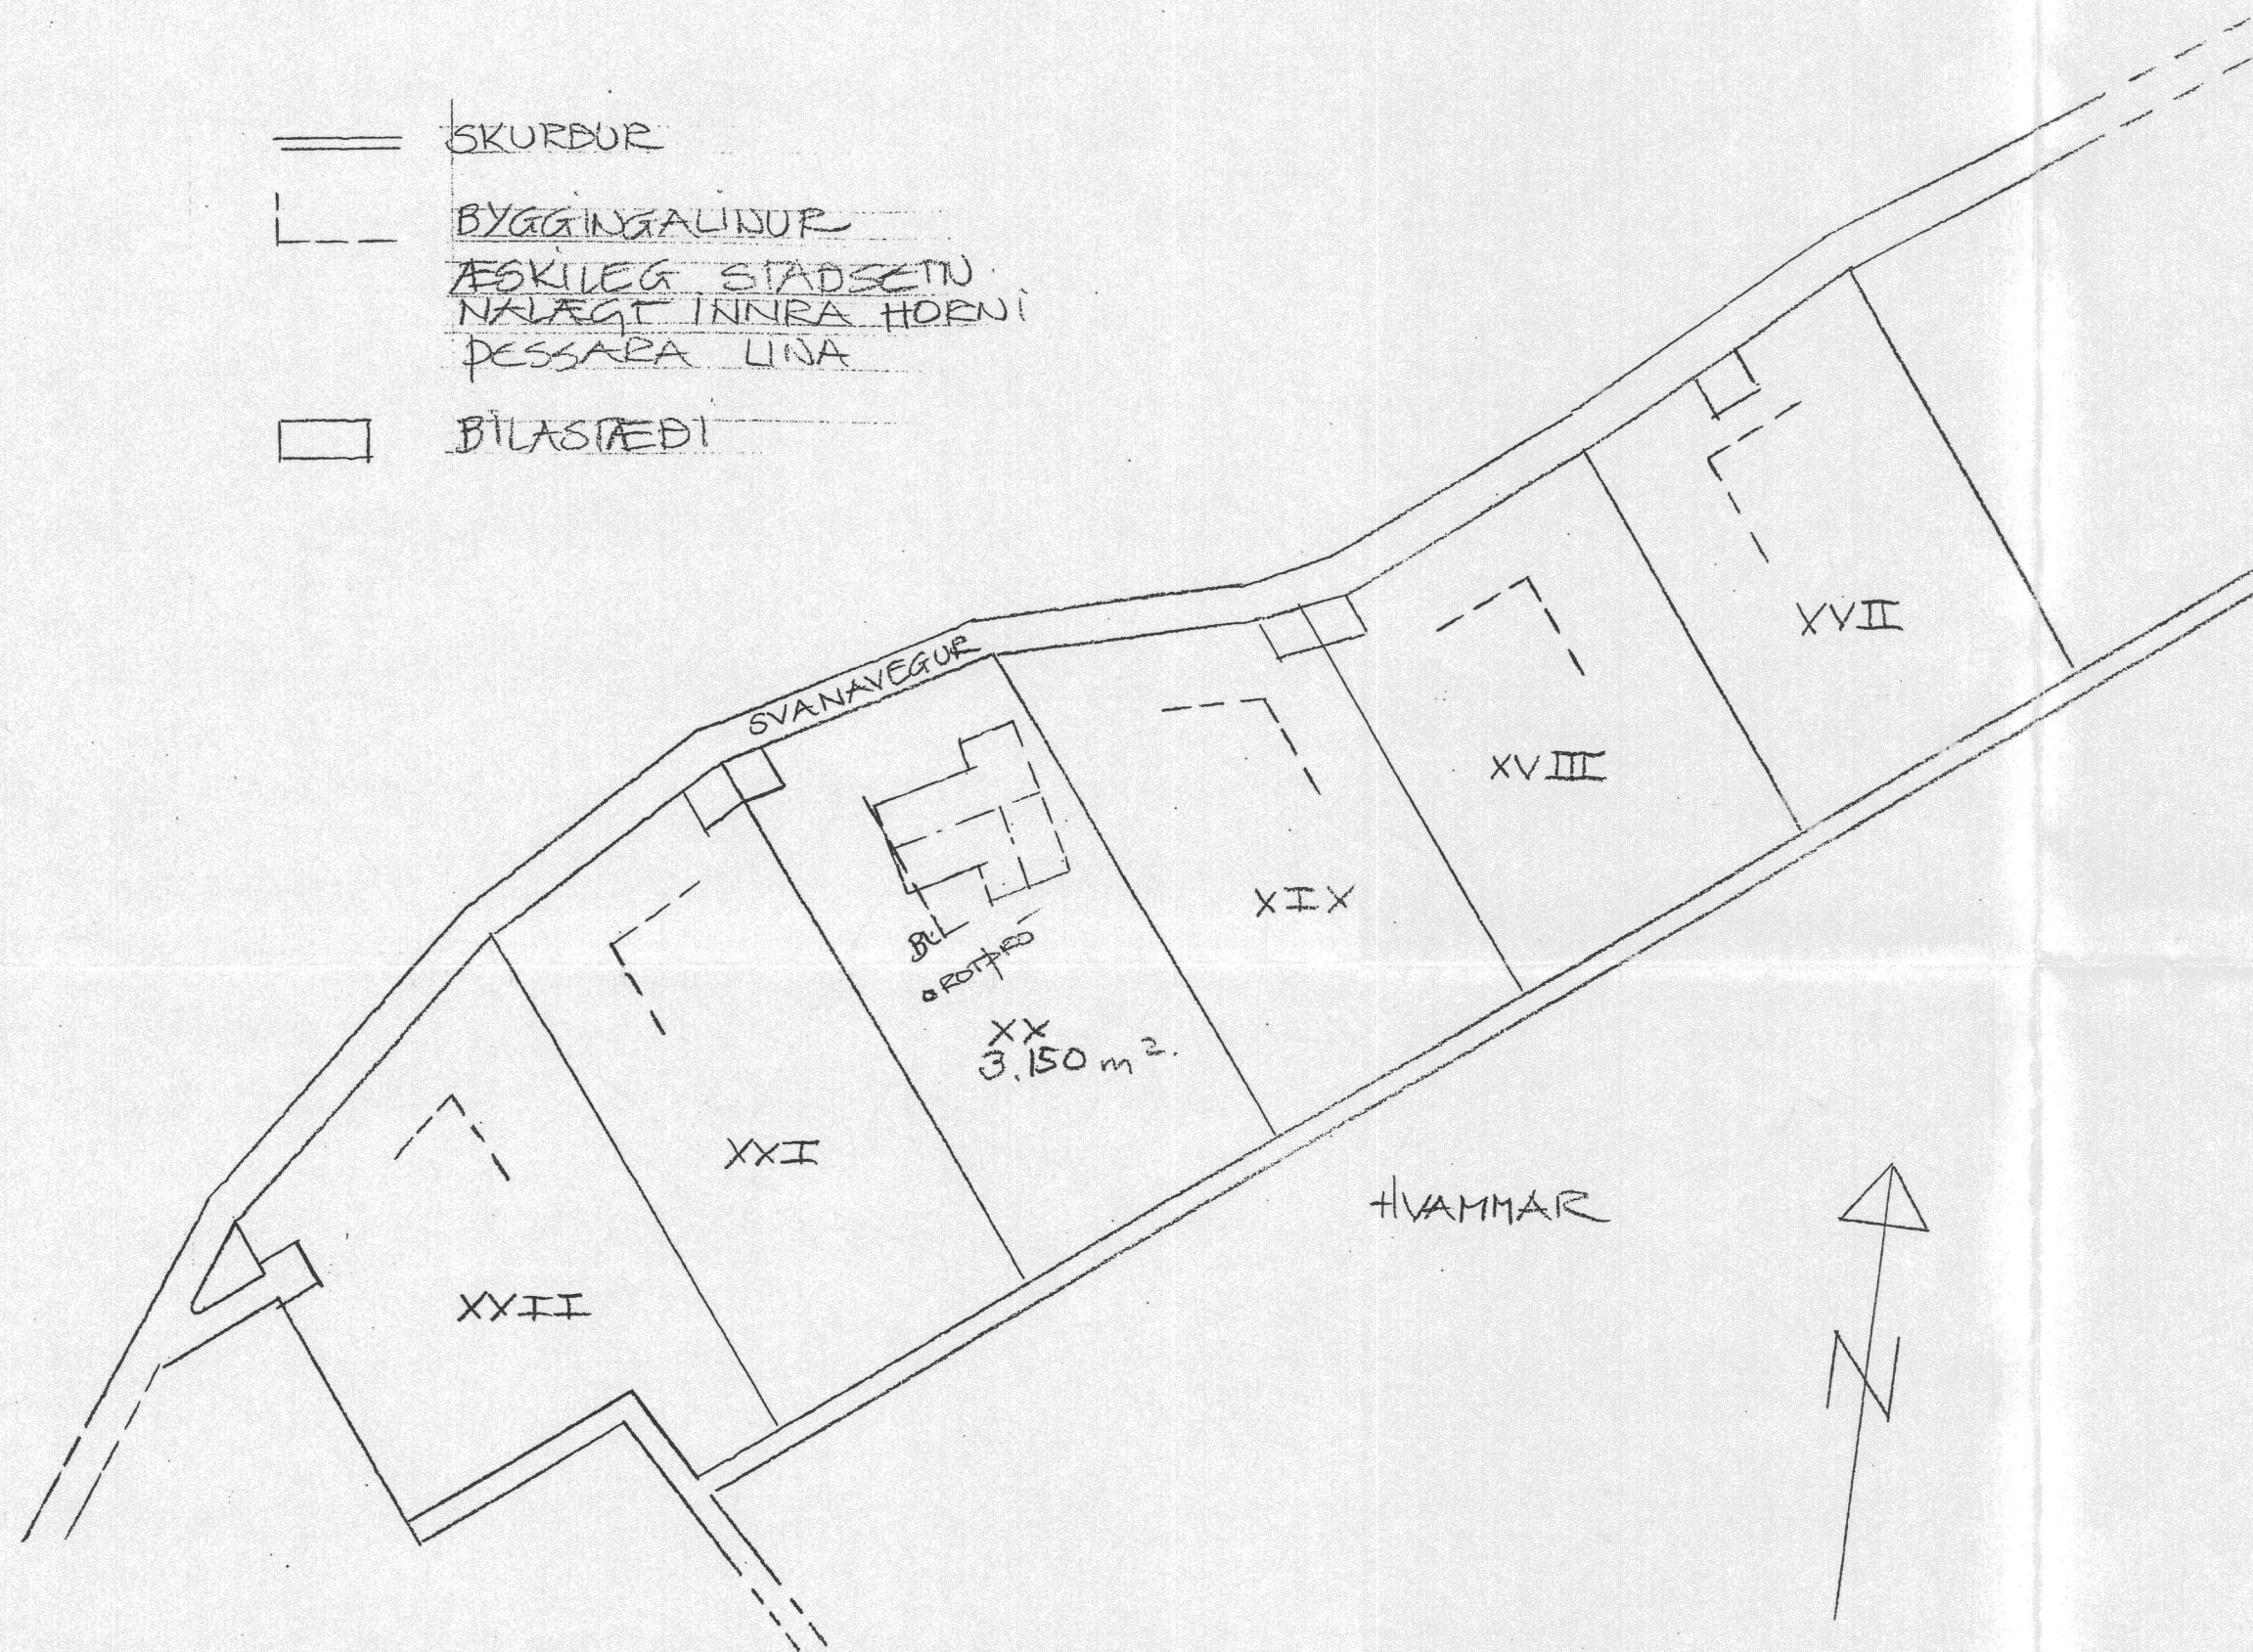

0 50 100 m

Afstöðumynd
1:1000

Byggingarlýsing:

Sótt er um leyfi til að byggja nýja sumarbústað, en núverandi sumarbústaður verður fluttur af staðnum.

Gólf hússins verður byggð á steiptum súlum sem grafnar verða niður á burðarhæfan botn. Tvöfaldir langbitar (2" x 8") verða boltaðir fastir ofan á súlurnar. Gólfsperrur (2" x 6") verða festar ofan á langbitana. Milli sperranna verður fellt trétex og 5" steinullareinangrun. Ofan á sperrurnar og einangrunina verður sett rakavarnarlag og þar ofan á gólfklæðning.

Sólpallar verða byggðir á steiptar súlum sem grafnar verða niður á burðarhæfan botn. Einfeldir gagnvarir langbitar (2" x 8") verða boltaðir fastir ofan á súlurnar. Gagnvarðar sperrur (2" x 5") verða festar ofan á langbitana. Ofan á sperrurnar er fest gagnvörðu pallafni 27 x 95 mm.

Veggir hússins verða byggðir upp úr 2" x 5" stöðum og klæddir að utan með 8 mm vatnsholnum krossvið og liggjandi klæðningu. Klæðningin neglist á lóðréttu lista sem skrúfaðir eru utan á krossviðinn yfir stöðunum. Veggir verða einangraðir með 5" steinullareinangrun. Innan á einangrun og stoðir kemur rakavarnarlag og klæðning.

Þak verður byggt upp úr 2" x 8" sperrum. Ofar á sperrurnar er klætt með borðaklæðningu (1" x 6"), pappalagi og bárujárnklæðning. Efst á sperrur að innanverður, neðan við borðaklæðningu eru negldir listar (1" x 1") til að mynda loftbil. Neðan á listana er festur bylgjuþappi. Milli sperranna er sett 6" steinullareinangrun. Neðan á sperrurnar og einangrunina er sett rakavarnarlag og 1" lagnagrind. Neðan á lagnalistana kemur loftaklæðningu.

Vanda skal vel til allrar vinnu. Allar festingar skulu vera vandaðar og traustar. Boltar, girði, saumur og skrúfur skulu vera heitgalvaniseruð eða úr ryðfríu efni.

Krossviðarsklæðning utan á veggi skal þétt neglast og límast með vatnsheldu lími.

Negla skal borðaklæðningu þaks (1" x 6") með minnst 3 stk. 3" galv. saum í hverja sperru og hverja stoð.

Bárujárn skal neglast samkvæmt ákv. í um RB-blaða.

Fúaverja skal sperruenda í þakskeggi og minnst 60 cm inn fyrir útveggi.

Björgunarop herbergja eru hliðarhengdir opnanlegir gluggar. Breidd 60 til 70 cm og með samanlagða breidd og hæð yfir 200 cm.

☑ táknað reykskynjara.

Stærð sumarbústaðar:	Fermetrar m ²	Rúmmetrar m ³
Sumarbústaður	86,8	308,1
Geymsla	7,9	18,8
Samtals	94,7	244,8
Sólverönd	87,3	m ²

56,2 m² svefnloft er yfir viðbyggingunni og er lofthæð þar innan við 1,8 m.

EDDA RÍKH. INNHÚSARKITEKT
GARDATORG 7 S. 897-0351

ÚTGÁFA DAGSETNING TEIKNAD YFIRFARID SAMÞYKKT

EDLI BREYTINGAR

HANNAD: RK DAGS.: 28.11.2005

TEIKNAD: ER KVARDI: 1:1000

YFIRF.: *RE* VERK NR.: 5146-55

SKRÁ: 5146-55-01 TEIKN.NR.: 01

SAMP. *Póli Þorvaldsson* 060248-3119

FRUMSTÆRÐ BLAÐS A2
BLAÐSTÆRÐ A3, MINNKUN 1:√2

SVANABYGGÐ 20
FLÚÐUM

Sumarbústaður
Afstöðumynd, byggingarlýsing

FJARHITUN HF
VERKFRÆÐISTOFA

SUDURLANDSBRAUT 4 108 REYKJAVÍK NETFANG: fjarhitun@fjarhitun.is
SÍMI 578 4500 - FAX 578 4599 VEFSÍÐA: www.fjarhitun.is
KENNITALA: 700186-1649