



ÓGILT

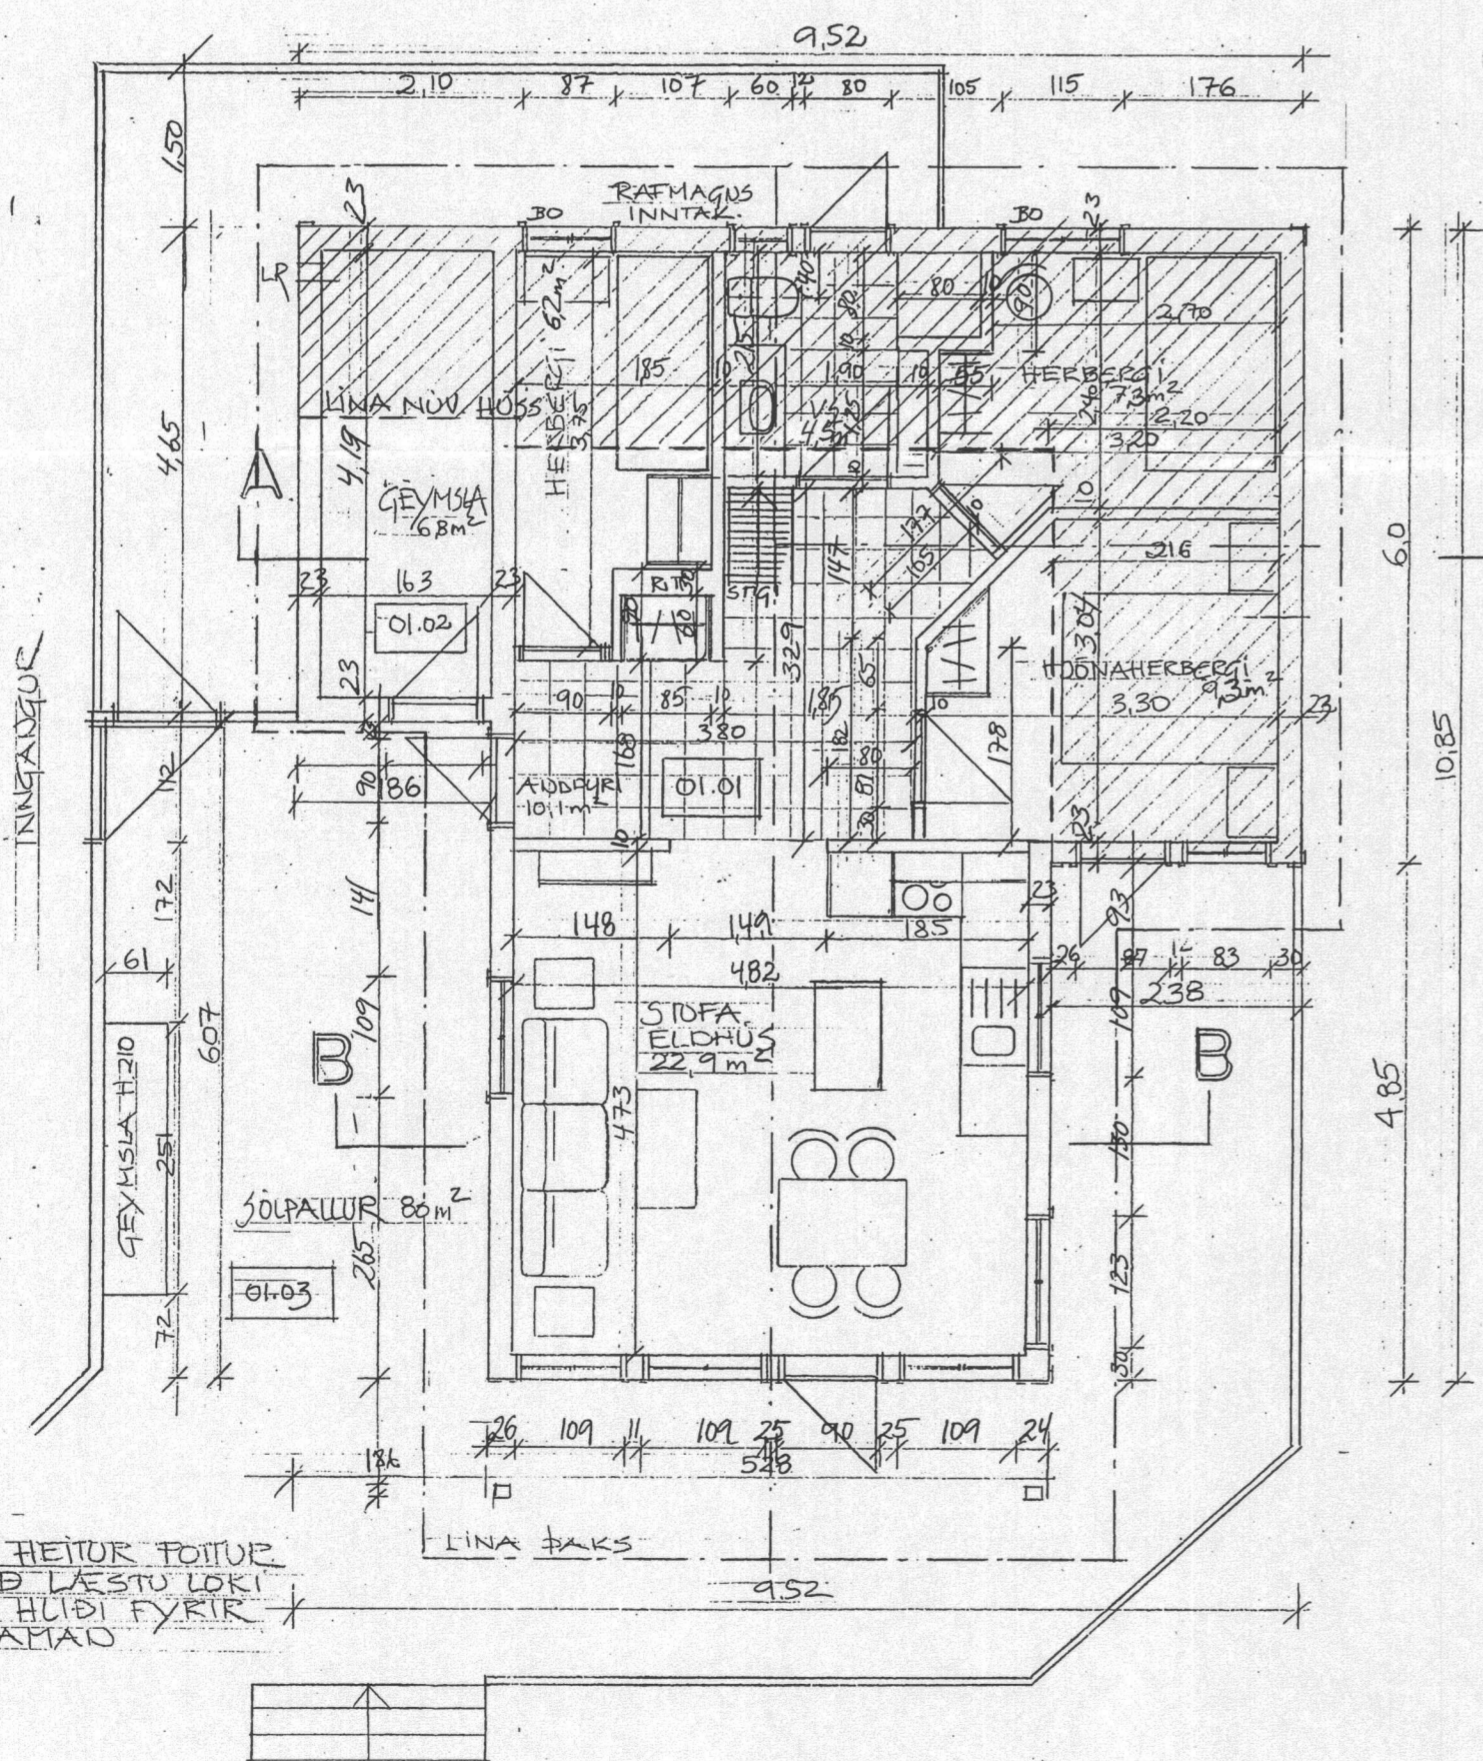

Grunnmynd
1:100

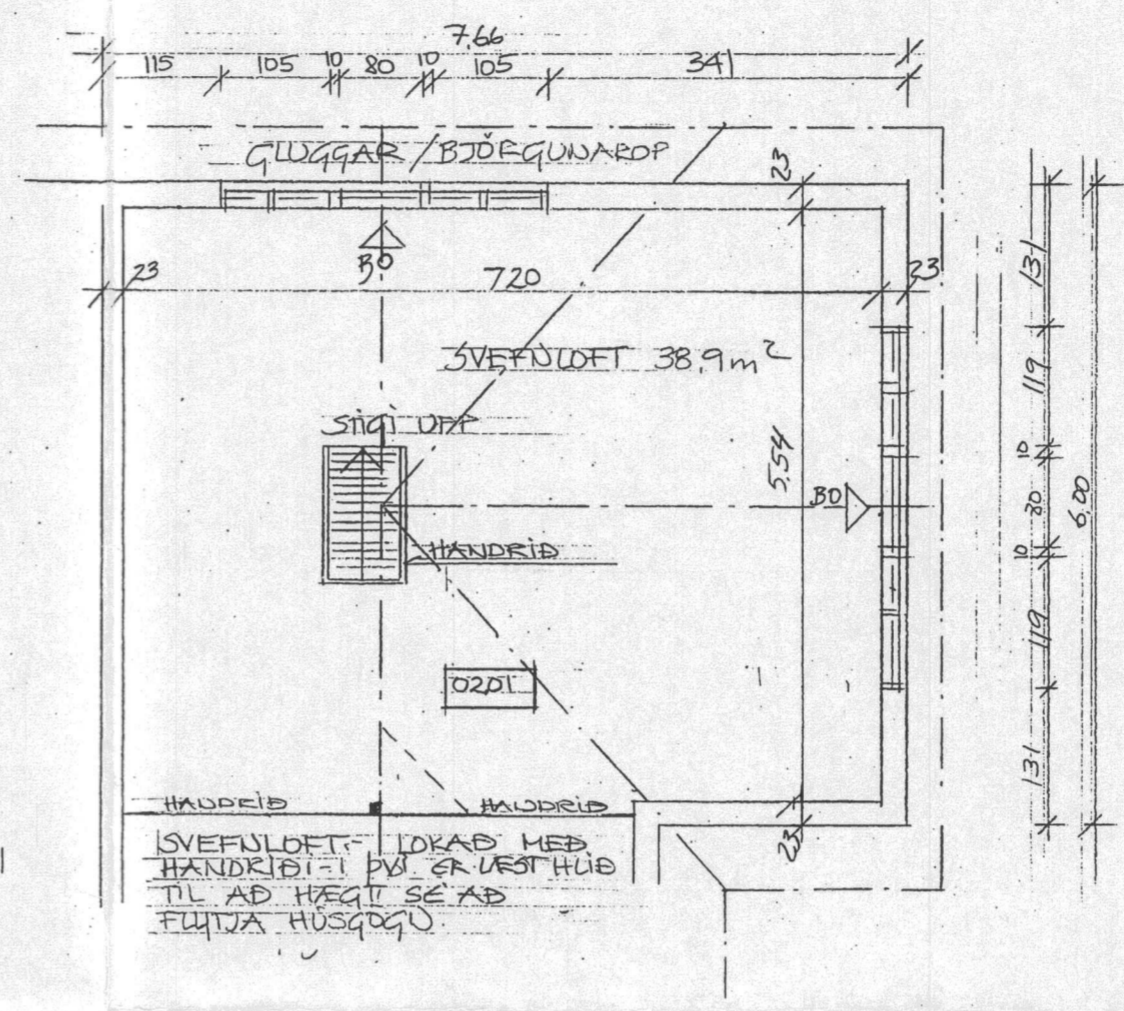

Grunnmynd - Svefnloft
1:100

EDDA RÍKH. INNANHÚSARKITEKT
GARÐATORG 7 S. 897 0351

ÚTGÁFA	DAGSETNING	TEIKNAD	YFIRFARID	SAMÞYKKT
EDLI BREYTINGAR				
HANNAD:	RK	DAGS.:		
TEIKNAD:	ER	KVARDI: 1:100		
YFIRF.:		VERK NR.: 5146-55		
SKRÁ:	5146-55-01	TEIKN.NR.: 02		

SAMP.: *Rosa Eirbjörnsdóttir* 060248-3119

FRUMSTÆRÐ BLAÐS A2
BLAÐSTÆRÐ A3, MINNKUN 1:√2

SVANABYGGÐ 20
FLÓÐUM

Sumarbústaður
Grunnmynd