


BASAR #1E SUMARHÚS DAGS 03.12 '87
 GRUNNMYND, SNÍÐ OG ÚTLIT MKV: 1:50
 TEIKNAD: B. RÍÐUNSSON
 SAMP:
 ÖLL MÁL ERU Í SM.

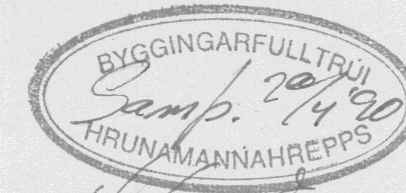


Hilmar Lárusson


Jónas Ragnarsen
 Svanavegur 6

Hóttubíú 36 5/656402
 210 Gardaba


K-210744-2159

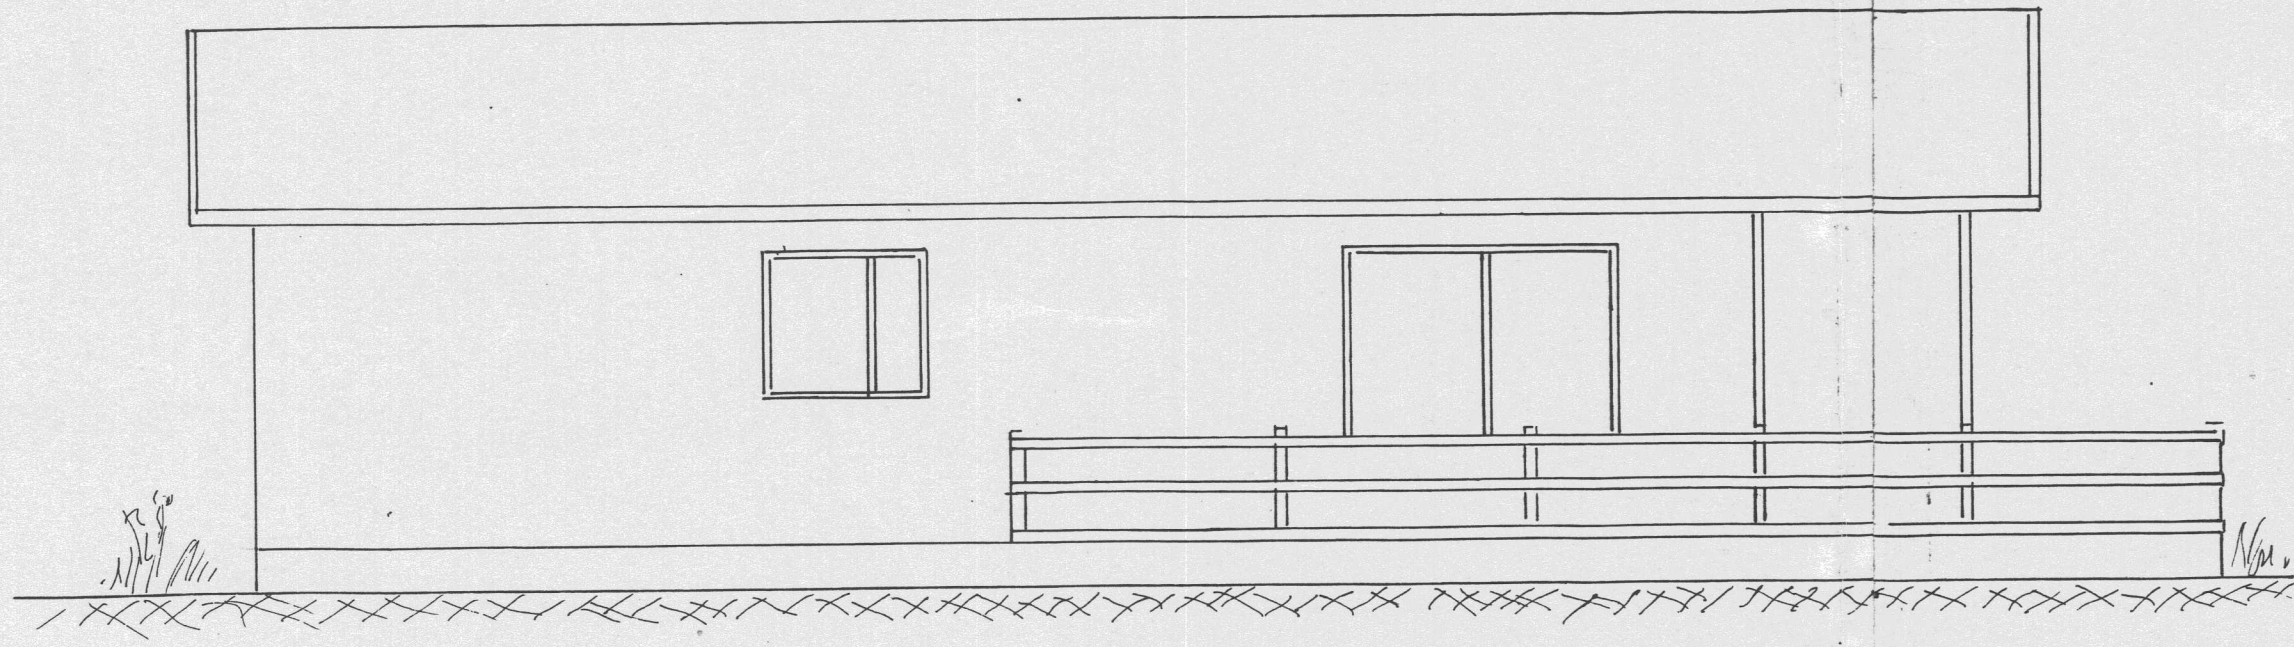


NORÐUR

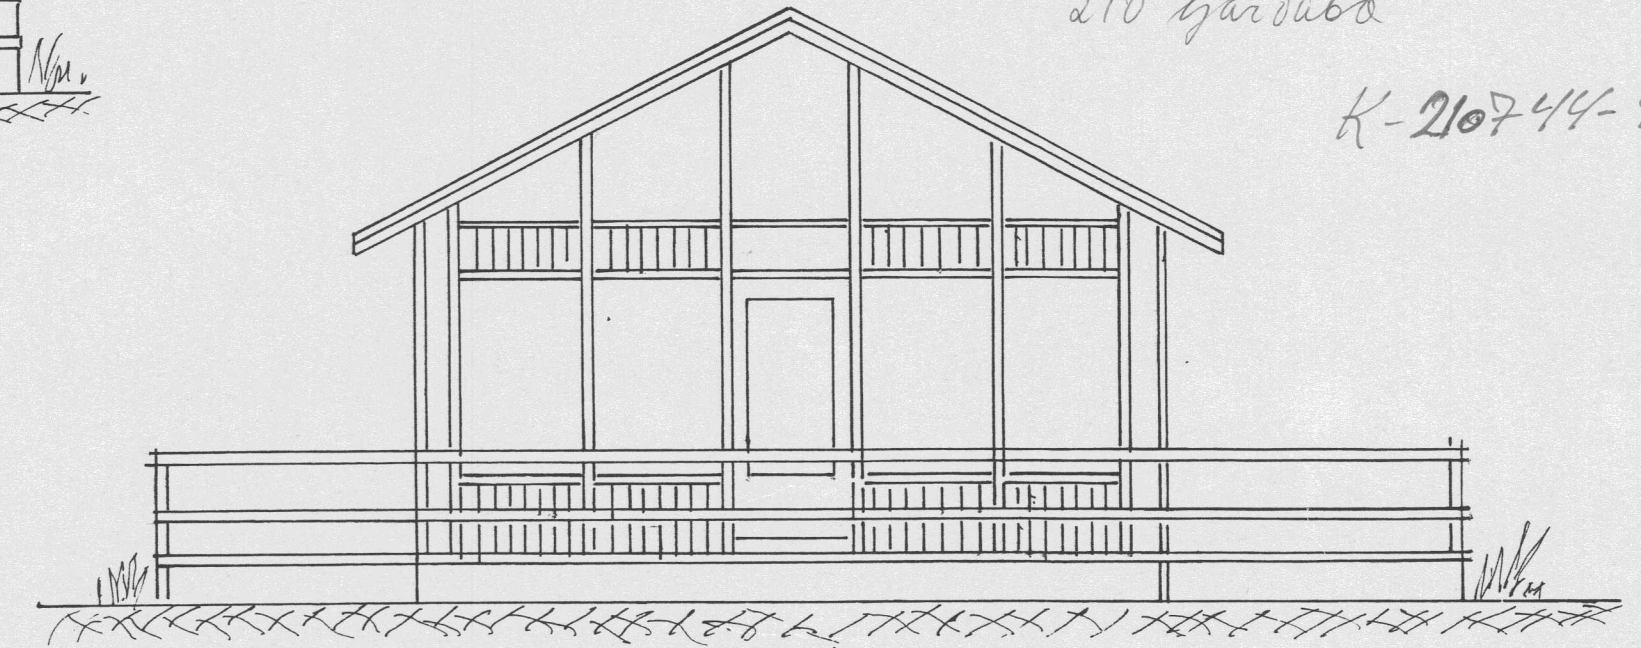

VESTUR


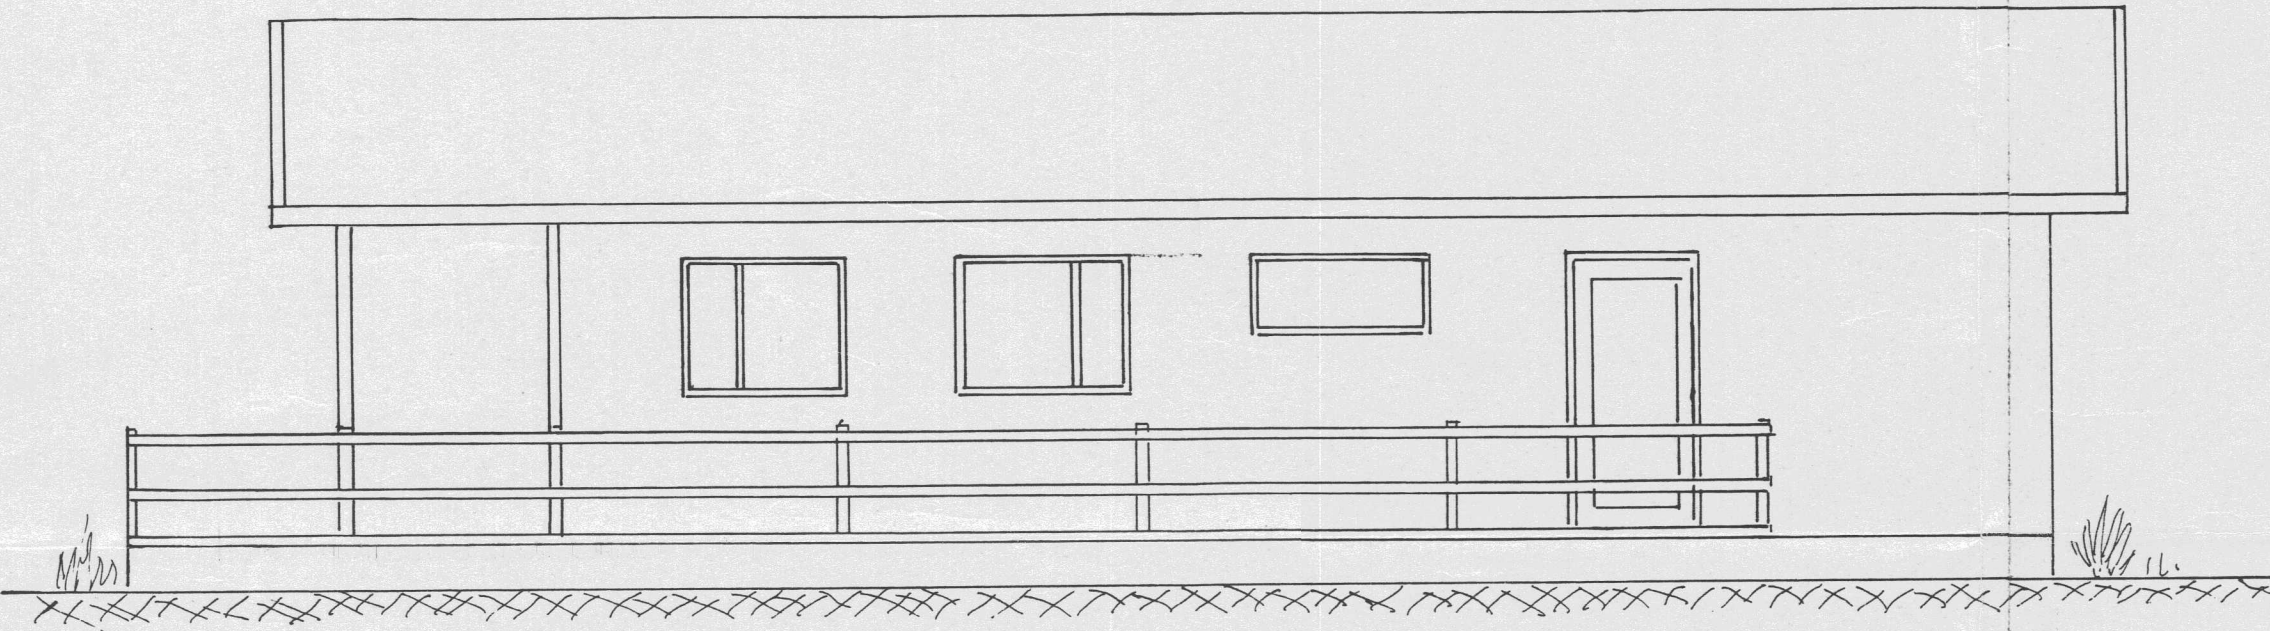


SUÐUR

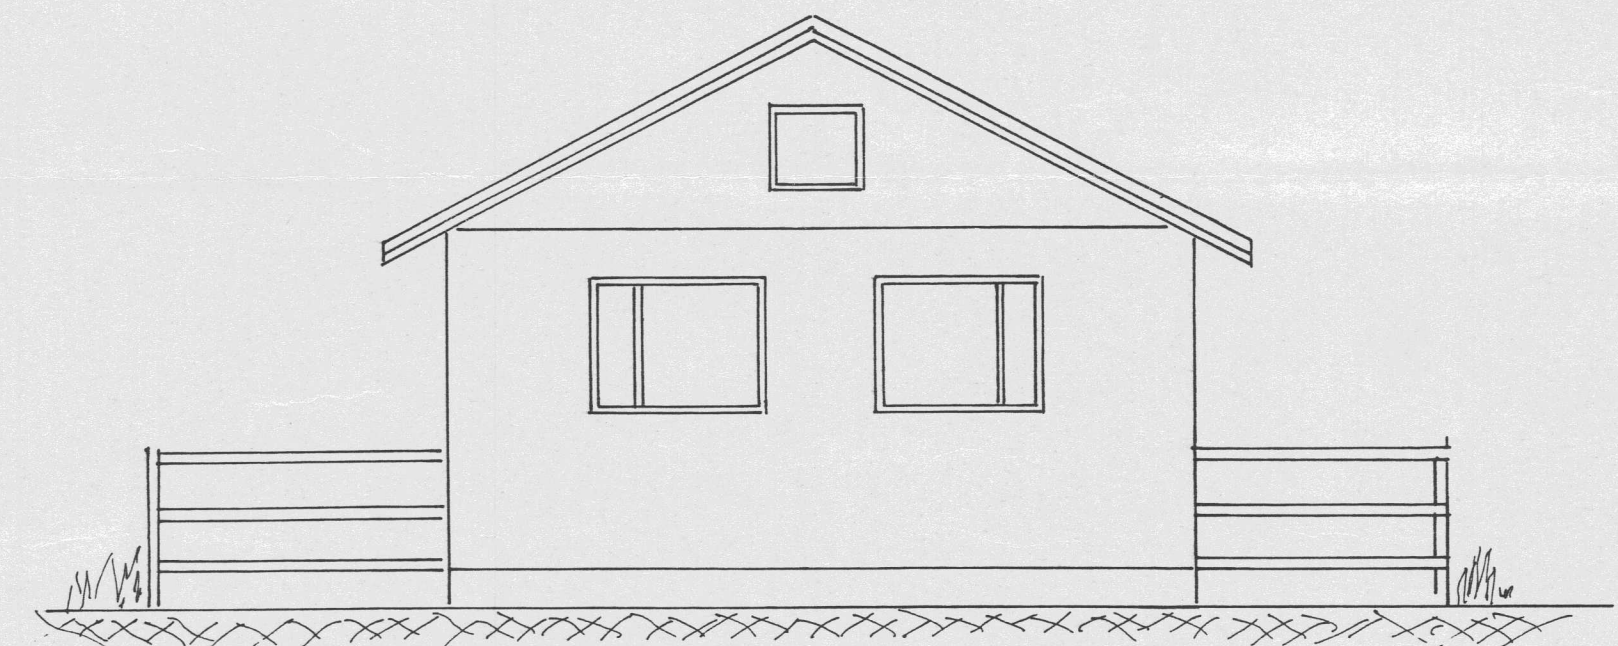

AUSTUR

Óþrá-Sel
 Ca 3.000. -²
 No. 6.

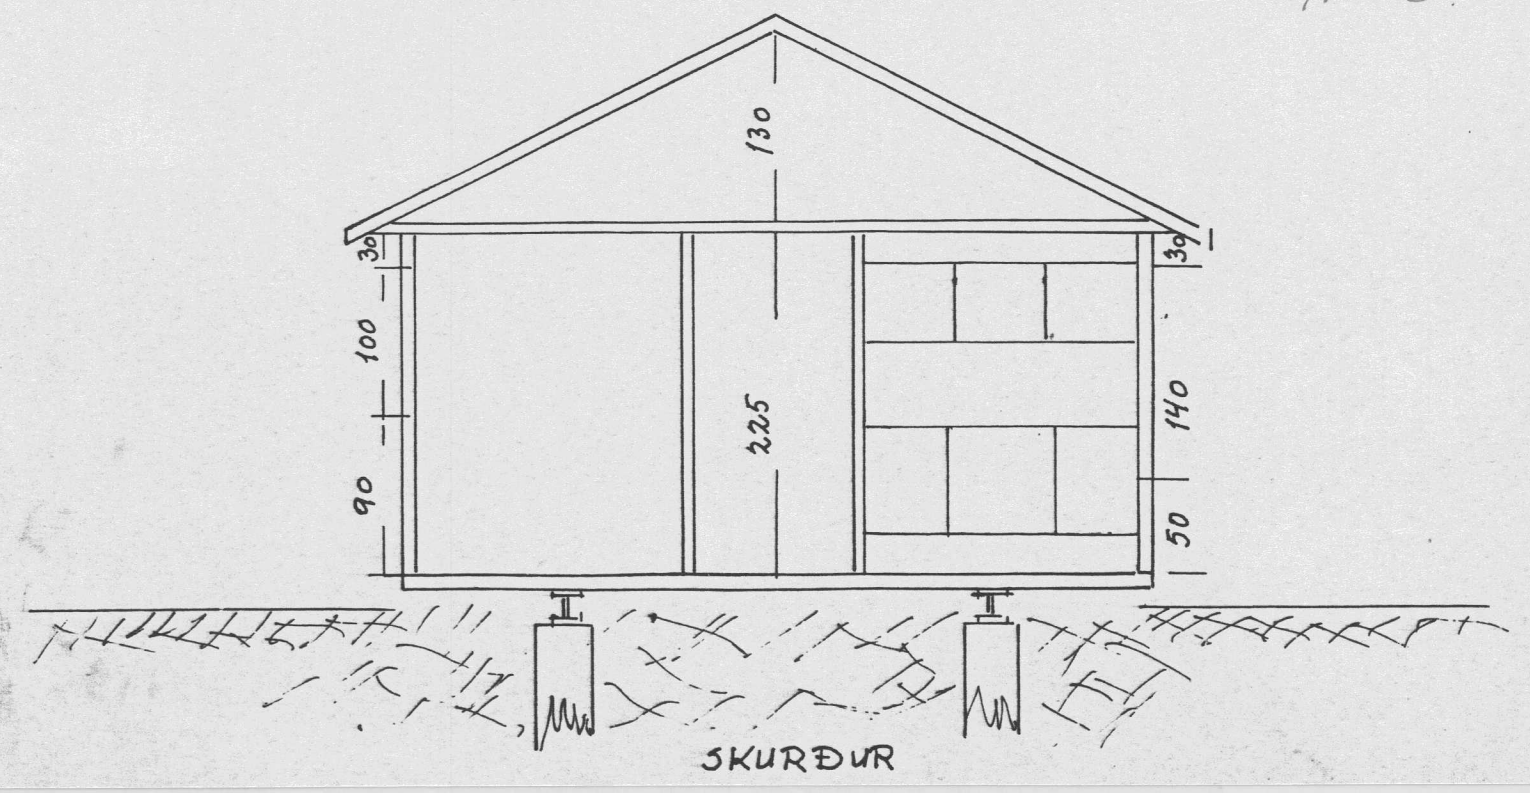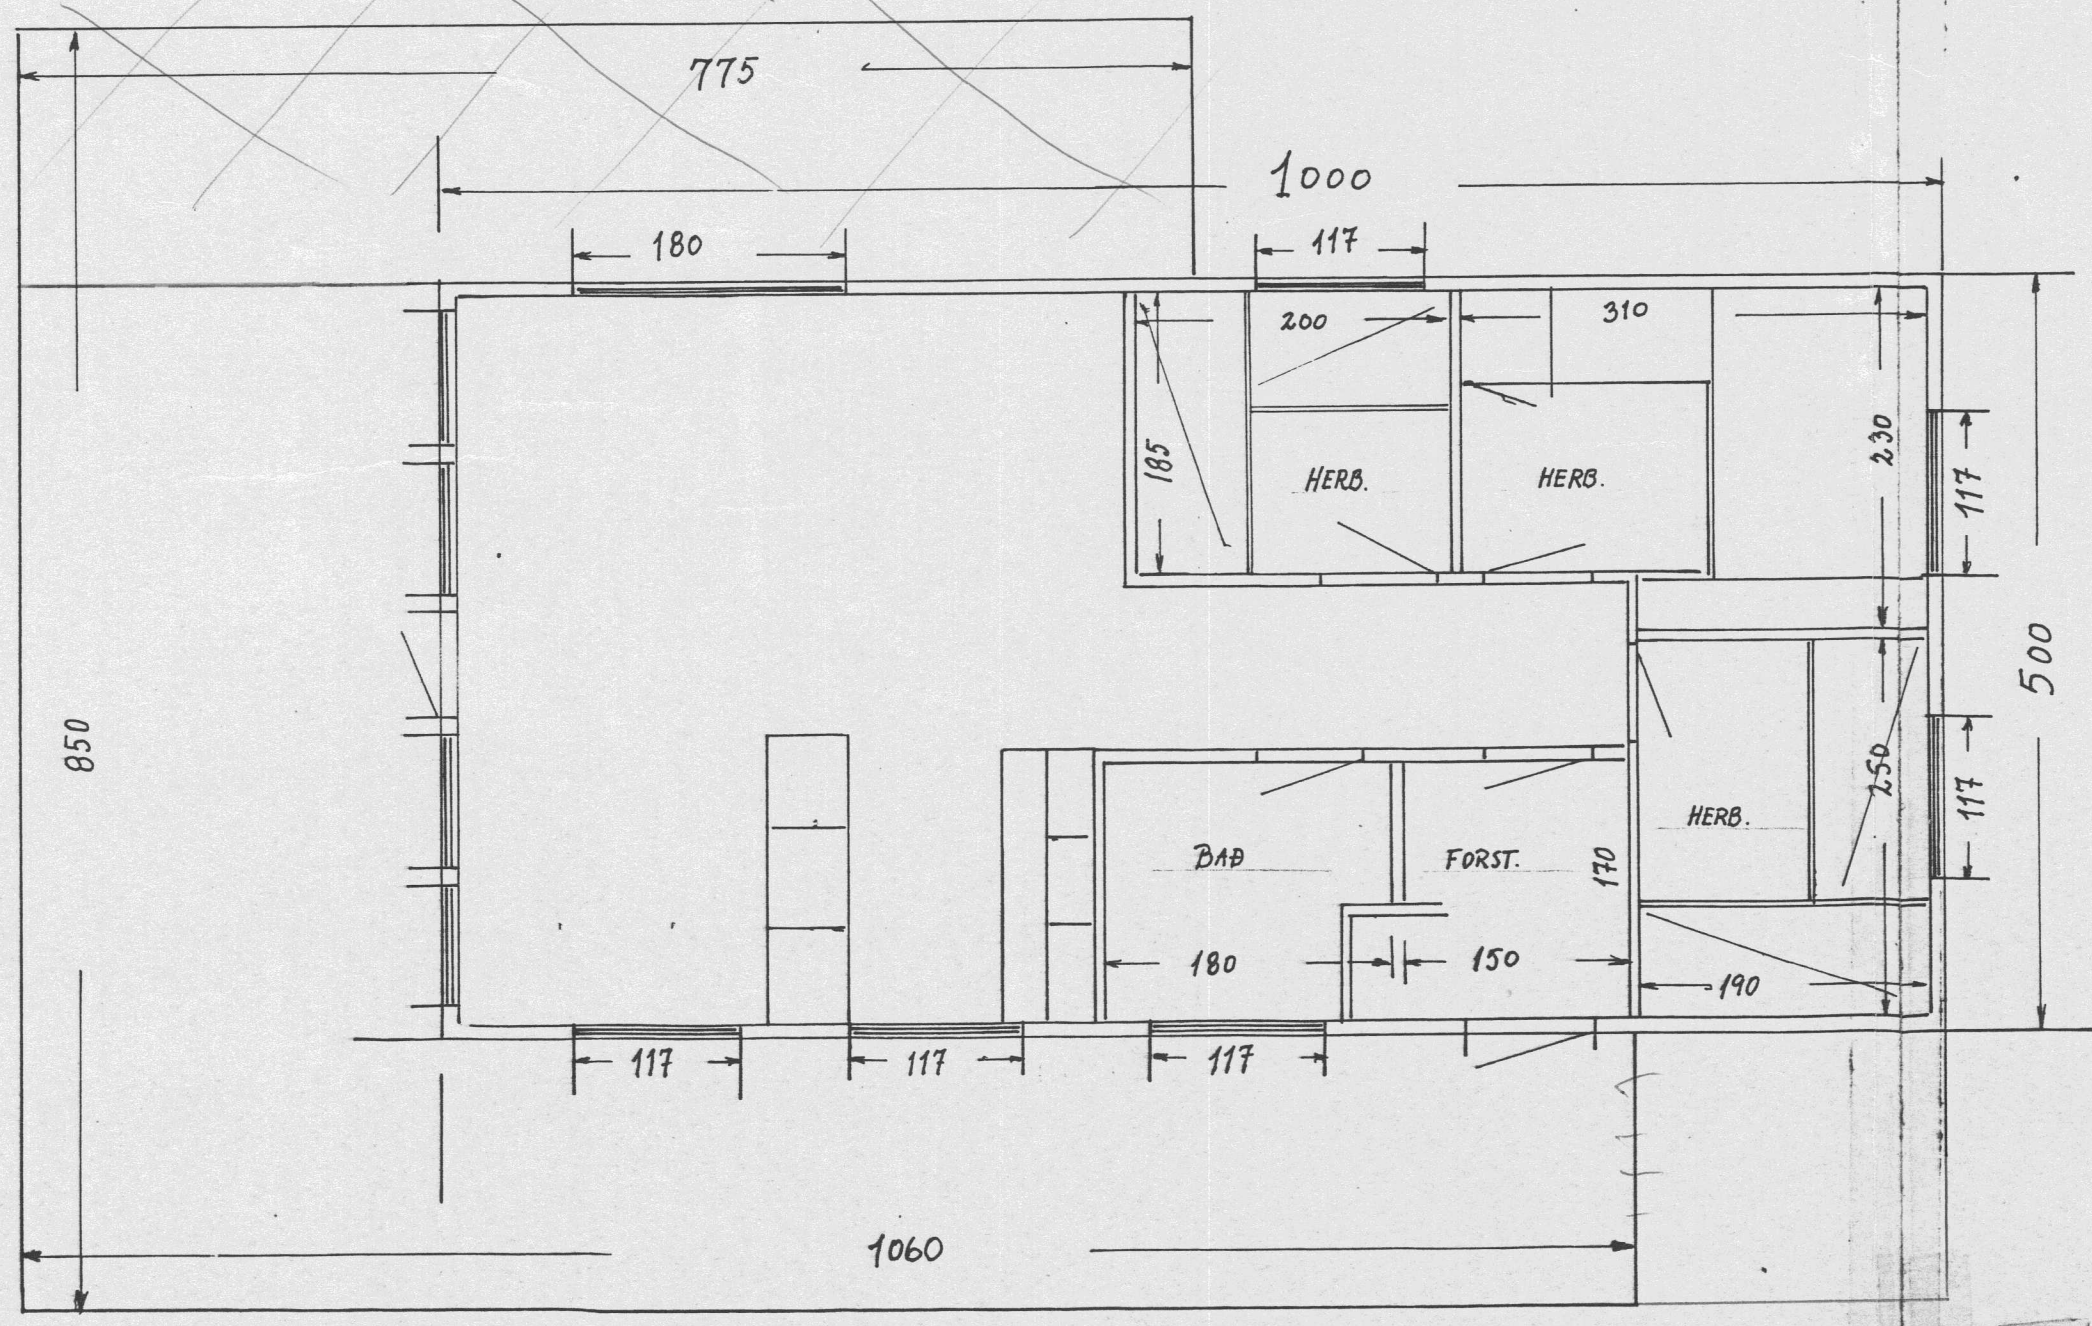

SKURÐUR