



UNDIR HUSINU ER STALGRIND. SEM SITNA Á STREYPTUM STÖPLUM. Í GRINDINI ERU LANGBITAR ÚR IPEER. SEM TENGJAST MEÐ 4STK UNP 16 OG 2 SKABÖNDUM ÚR L 60-60-L. Á LANGBITANA FESTAST MEÐ ASADUM EYRUM. GOLFBITAR 2"x7" 1/2. ENDAR GOLFBITANA TENGJAST MEÐ 2"x7" FEST MEÐ VINKLUM BAF 90 OG KAMBASAMI. 22MM HARÐPRESSADAR SPONAPLOTUR NEGLAST OFAN Á GOLFRIND.

LANGVEGGIR OG AÐRAR GAFLINU ERU GERDIR ÚR 2"x4" STÖÐUM 1/2.5. FESTAR AÐ NEDAN MEÐ VINKLUM BAF 90 OG KAMBASAM. YD LIGGJANDI 2"x4". SEM NEGLIST Í GOLFRIND MEÐ 7" NÖGLUM 1/2.85. TIL FREKARI STYRKINGAR NEGLIST KRÖSSVIÐAR KLIEDNIN G VÍÐ GOLFRINDINA MEÐ 3" NÖGLUM 1/2.10. OFAN Á STÖDIR LANGVEGGNA KEHUR 2"x4" FEST MEÐ BAF 90. GLUGGAVEGGUR Í DAGSTOFU ER GERDUR ÚR 3"x6".


SPERRUR ERU 2"x5" 1/2.57 FESTAR Á VEGGI MEÐ BAF 90 OG SKREYTTAR SAMAN Í TOPPI MEÐ 12MM KRÖSSVIÐI. TÖGGÖND ÚR 2"x6" BOLTAST VÍÐ HVERJA SPERRU YFIR HERBERGJUM. EN VÍÐ AÐRA HVORA YFIR DAGSTOFU. STYRKINGAR FYRIR VINDALAGI ERU SKABÖND Í LANGVEGGJUM OG ÖÐRUM GAFLI. SVÖ OG Í ÖÐRUM VEGGJUM MILLI DAGSTOFU OG HERBERGJA.

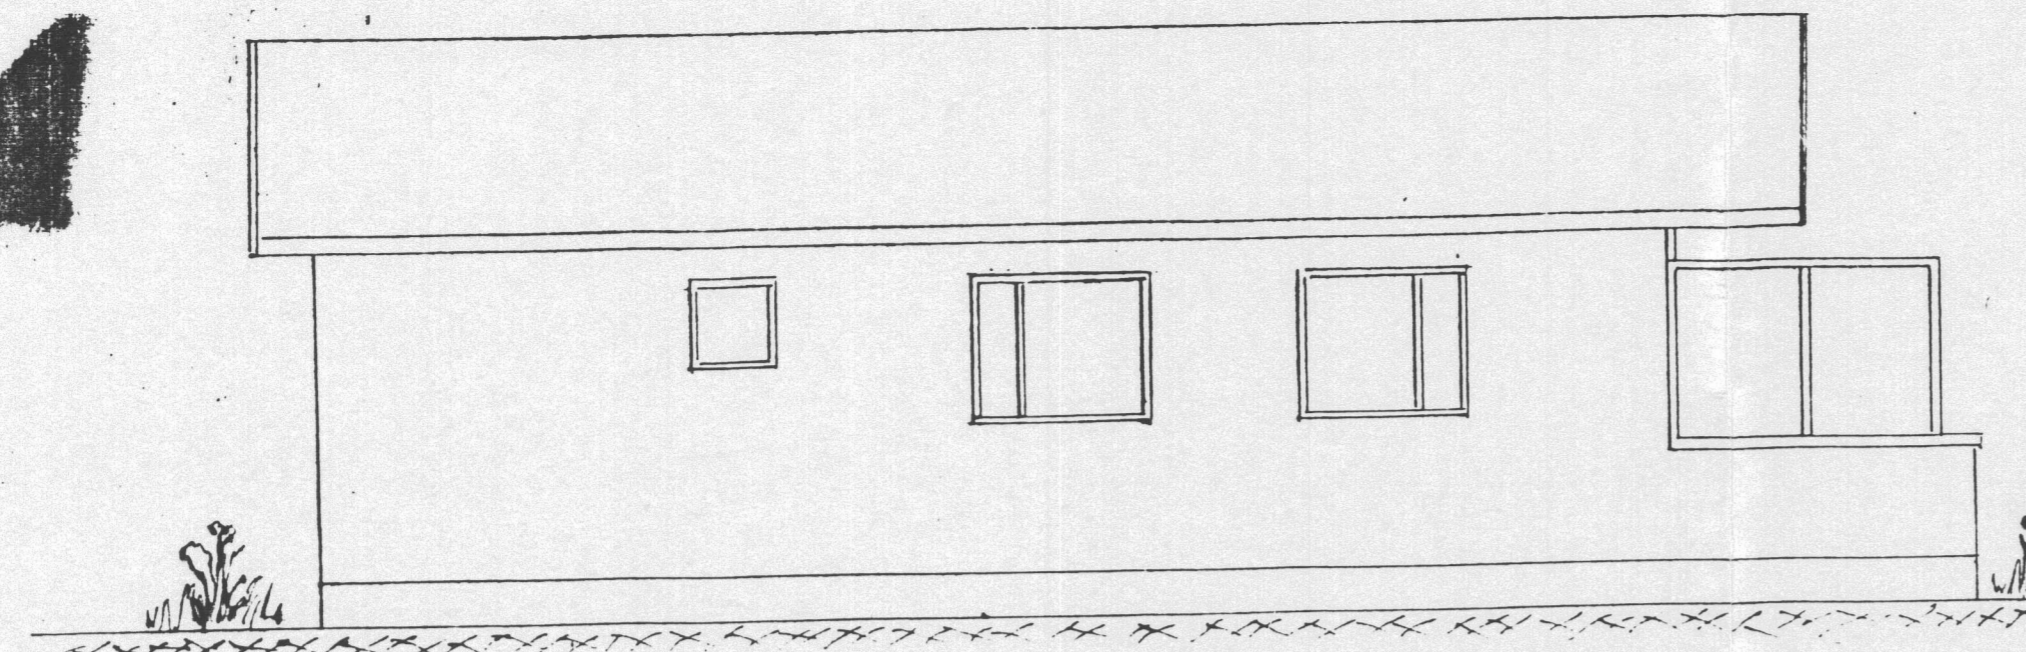


NORÐUR

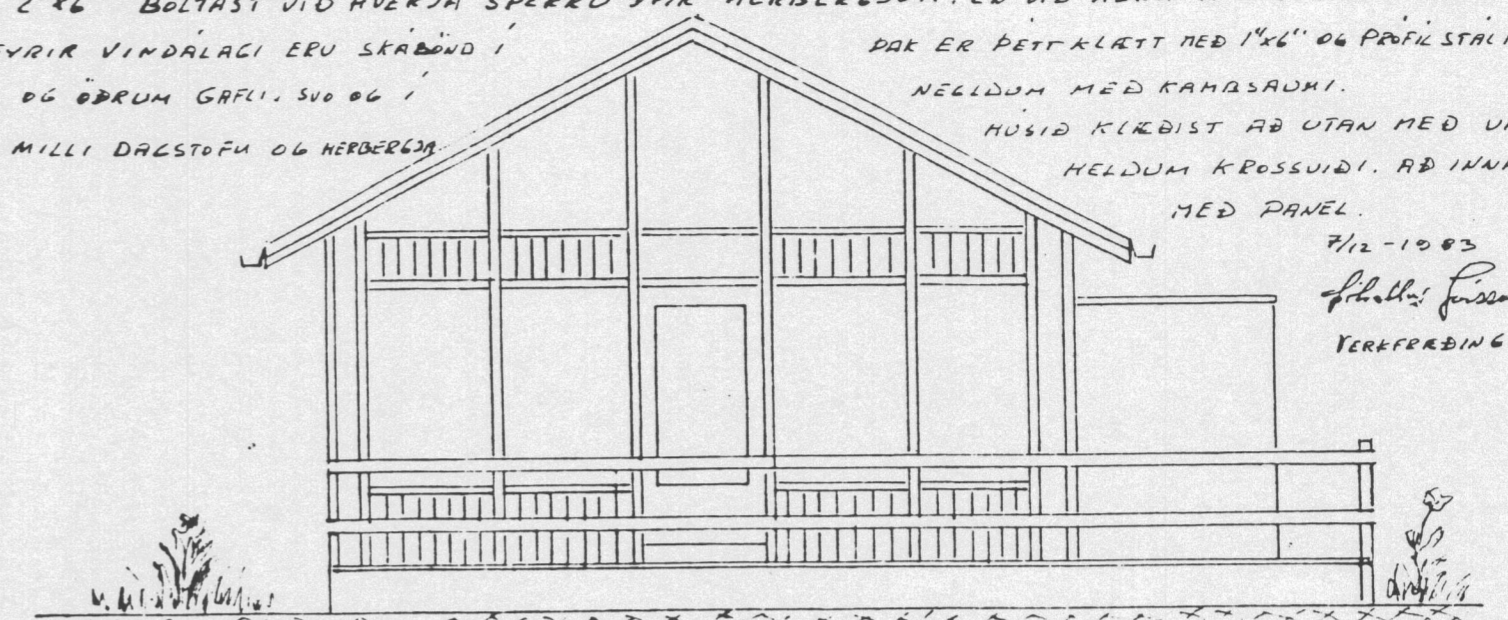


VESTUR

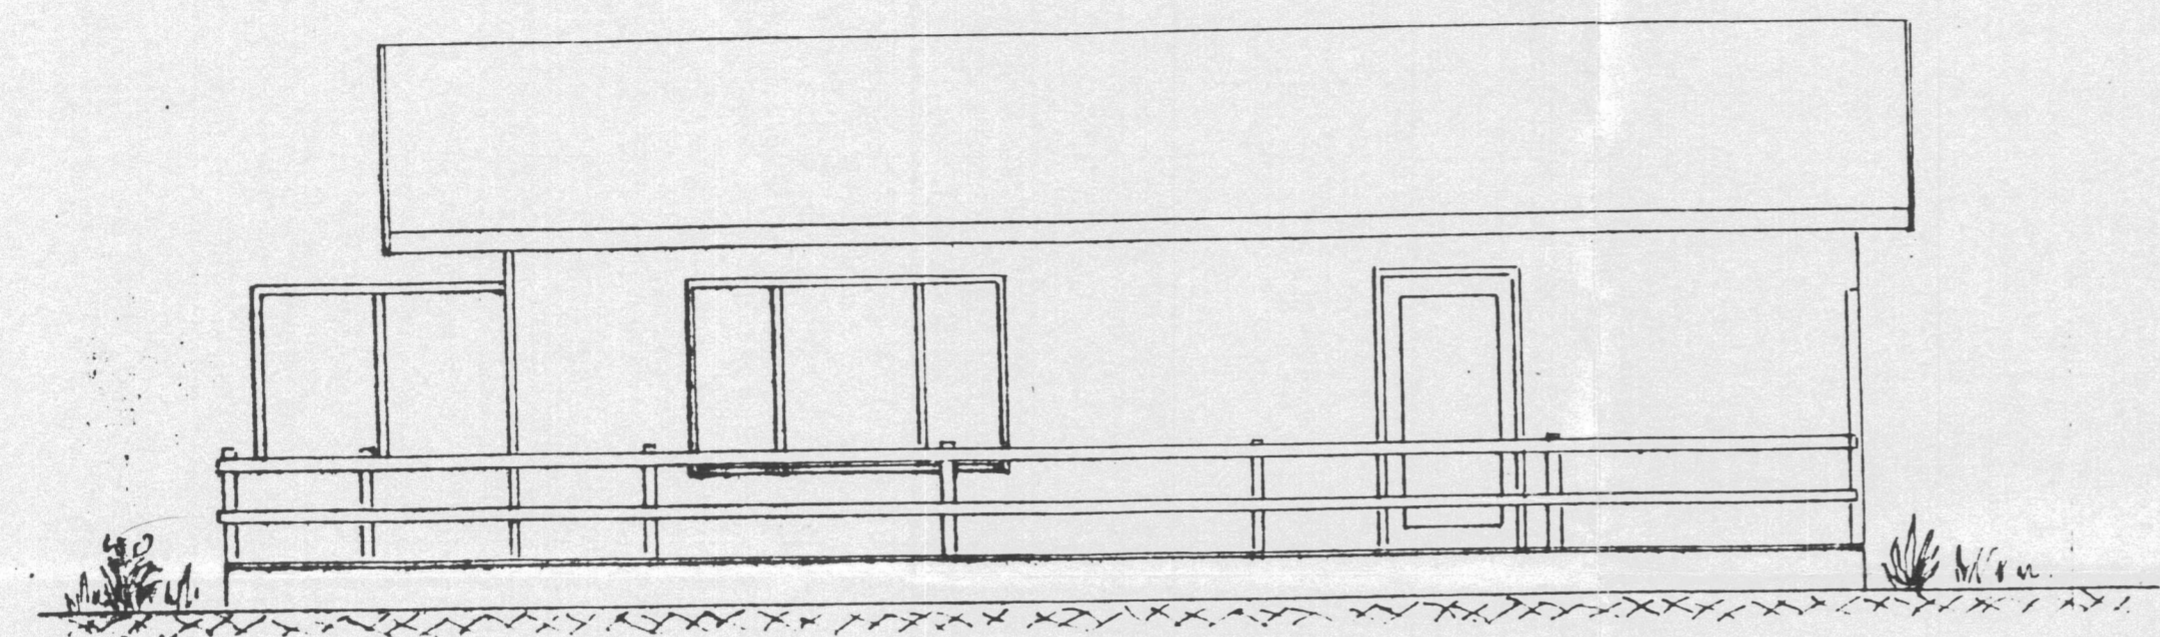

SUDUR

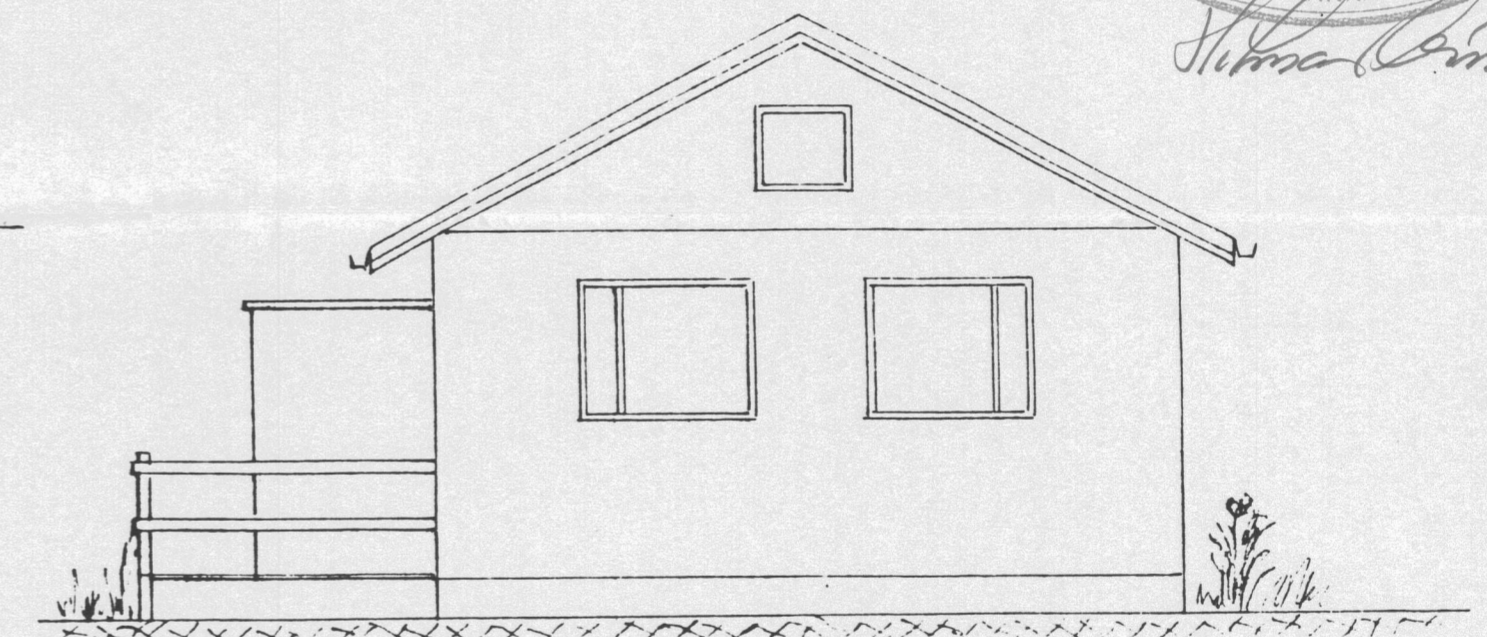


AUSTUR

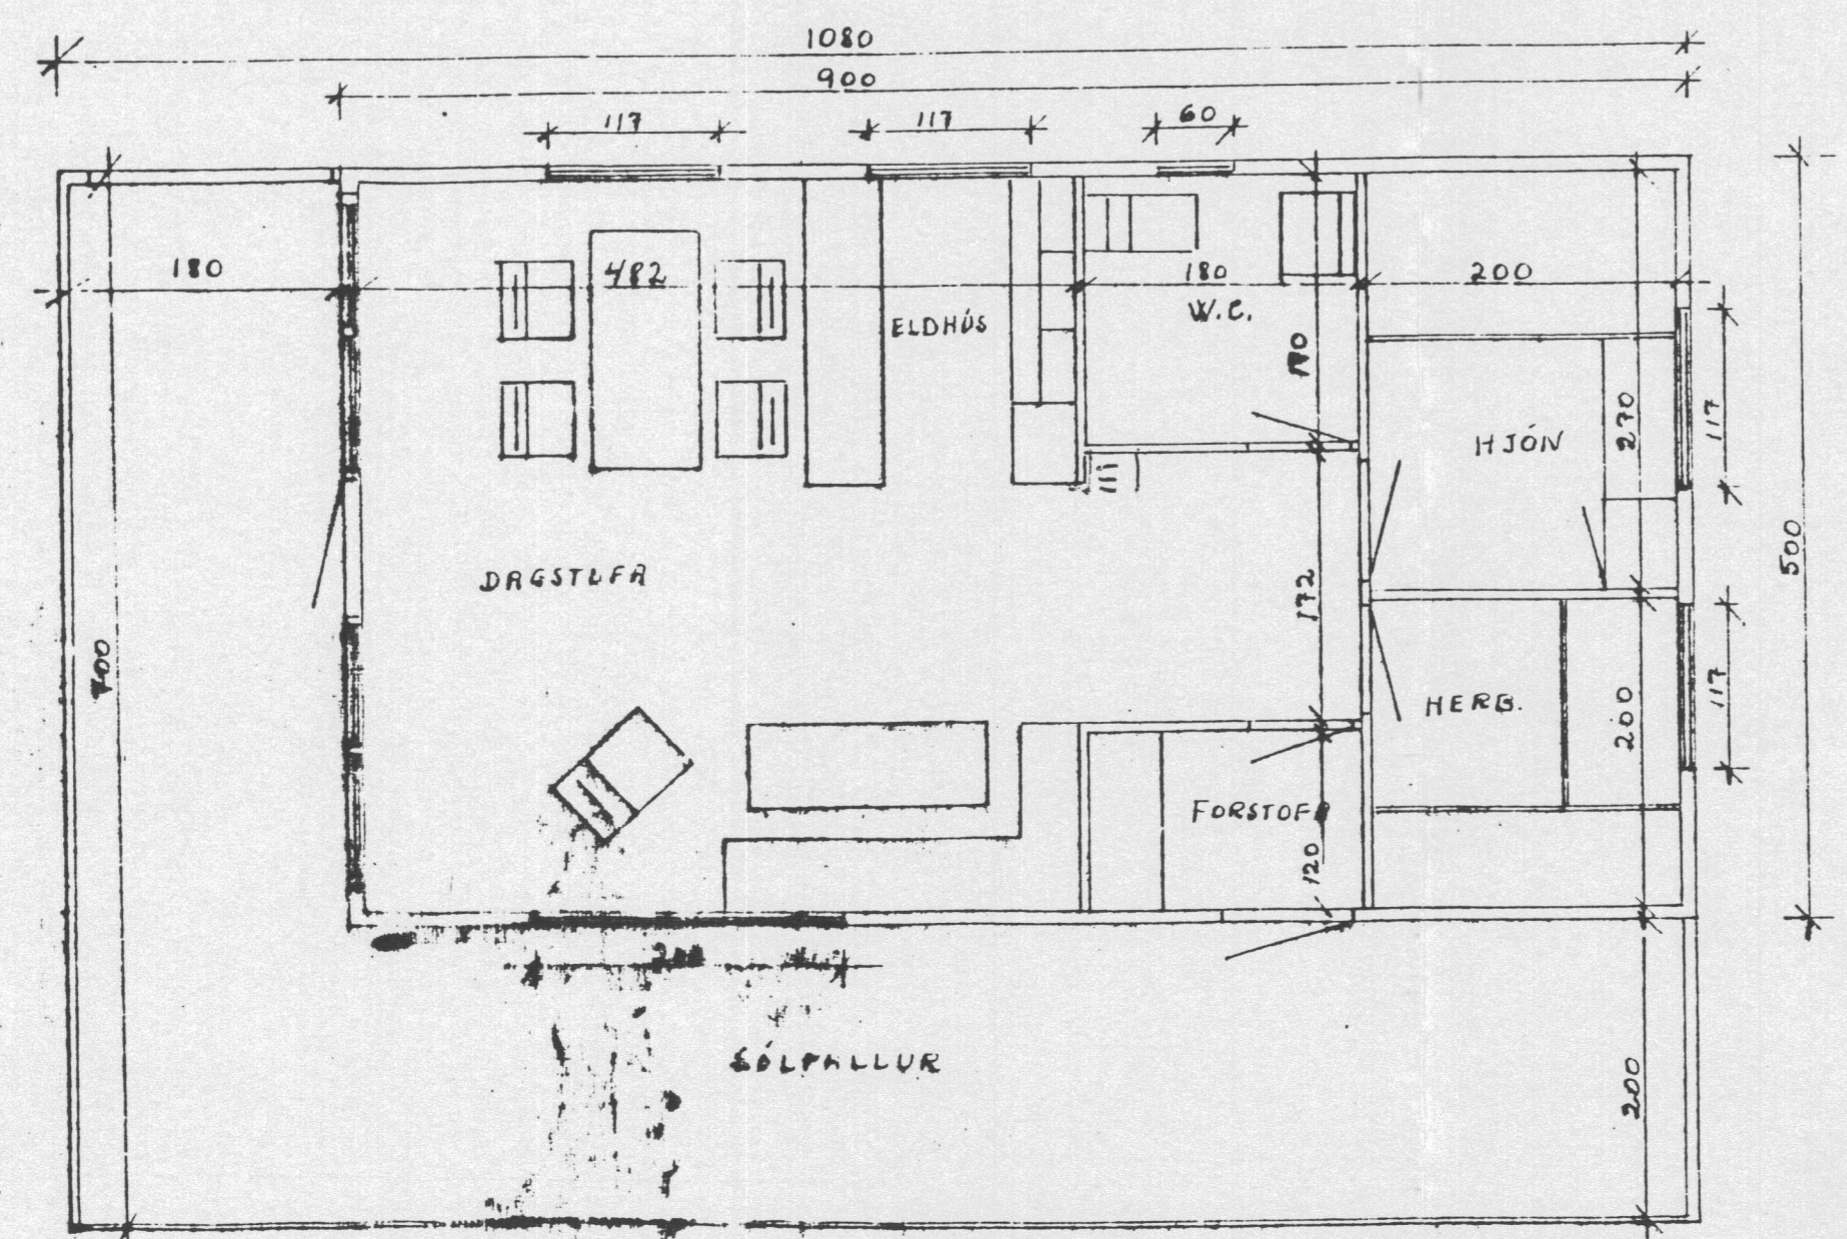

BÚGGINGARFULLTRUI
 Samp. 18/91
 HRUNAMANNVAHREPPUR

7/12-1983
 Þórhallur Jónsson
 VERKFRÆÐINGUR.

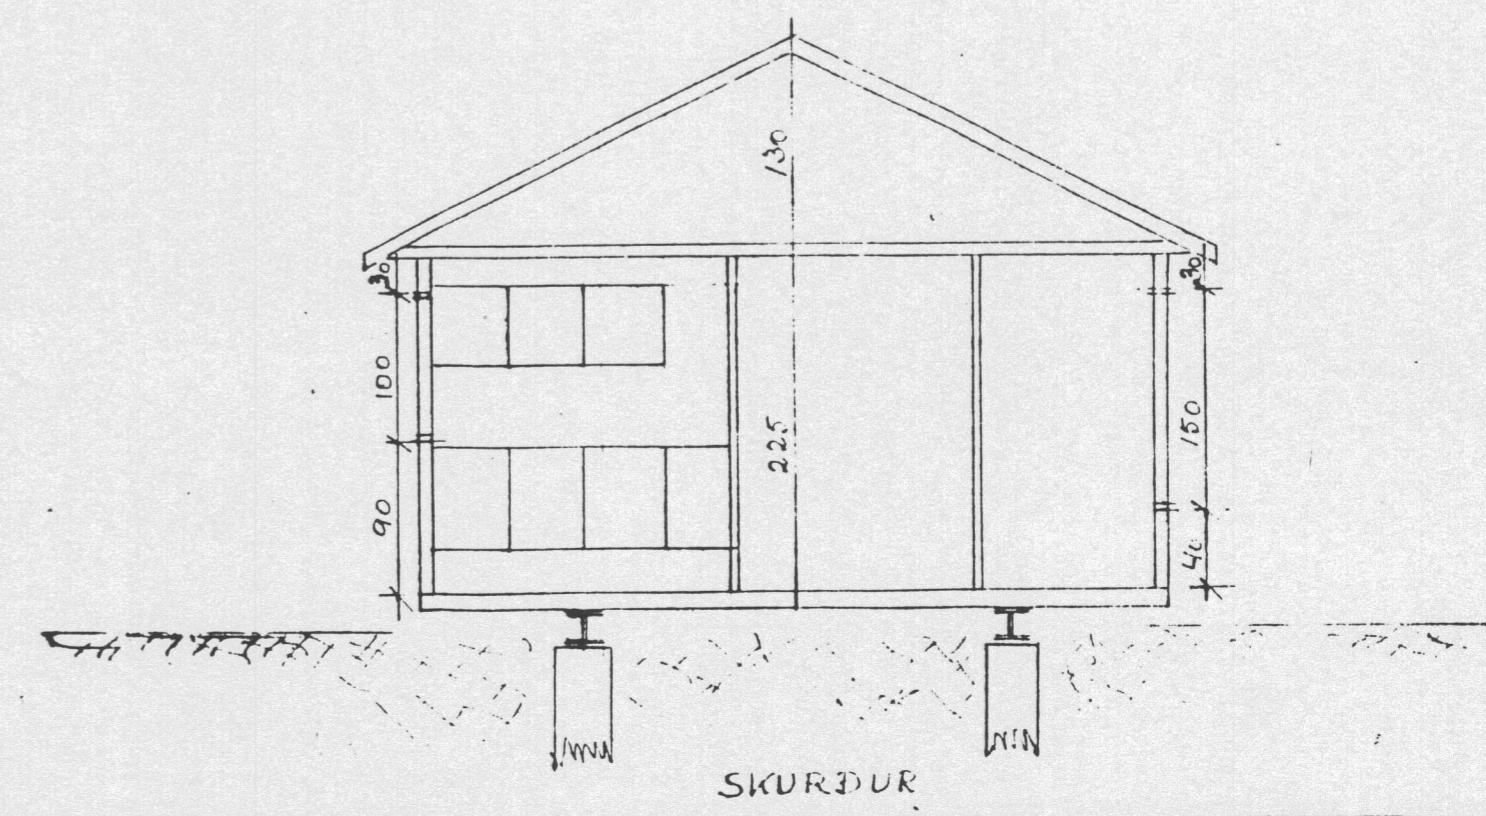

SKURÐUR