ÁSÝND VEGGJAR NR. 1
MKV. 1:50

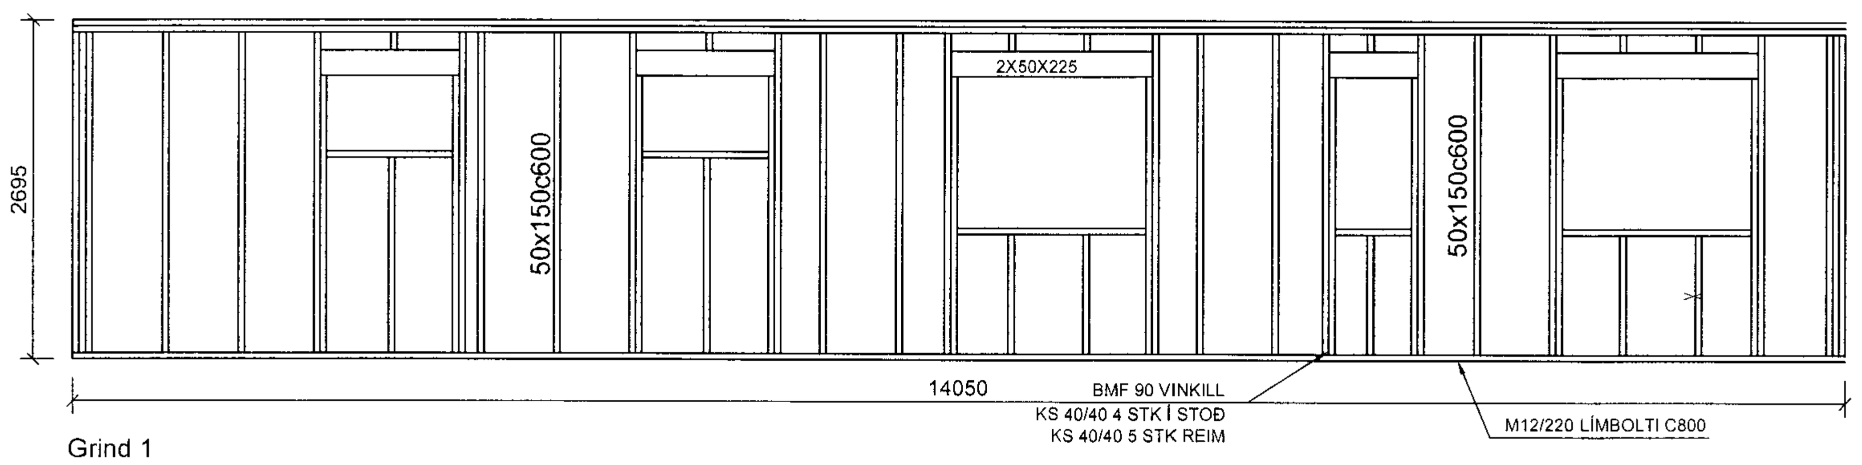

ÁSÝND VEGGJAR NR. 2
MKV. 1:50

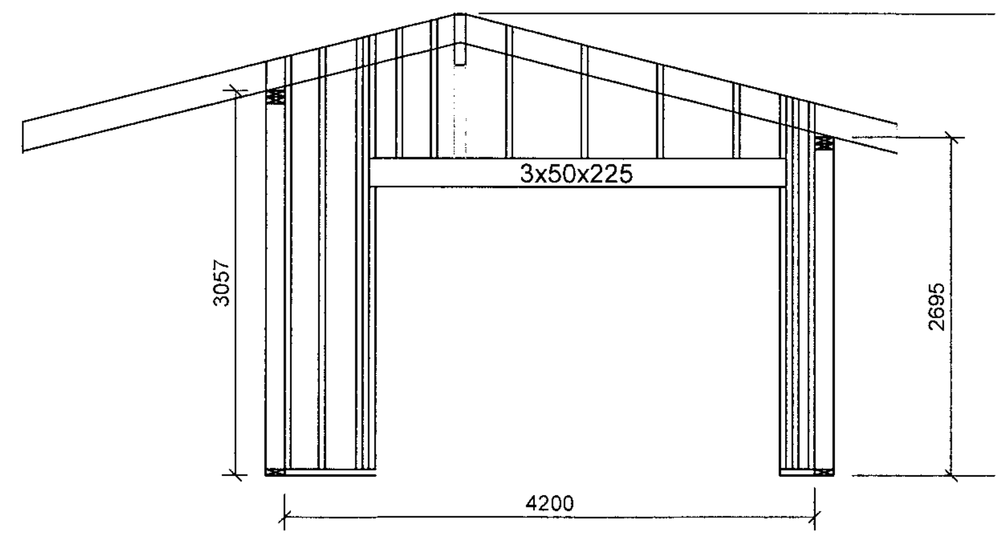

ÁSÝND VEGGJAR NR. 3
MKV. 1:50

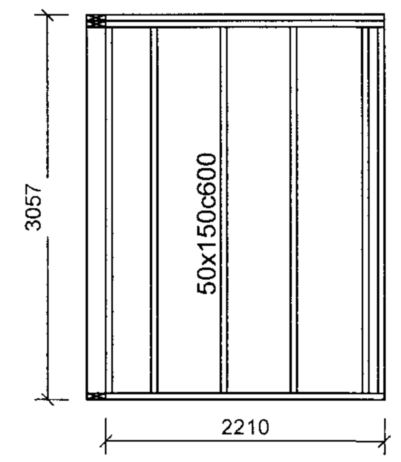

ÁSÝND VEGGJAR NR. 4
MKV. 1:50

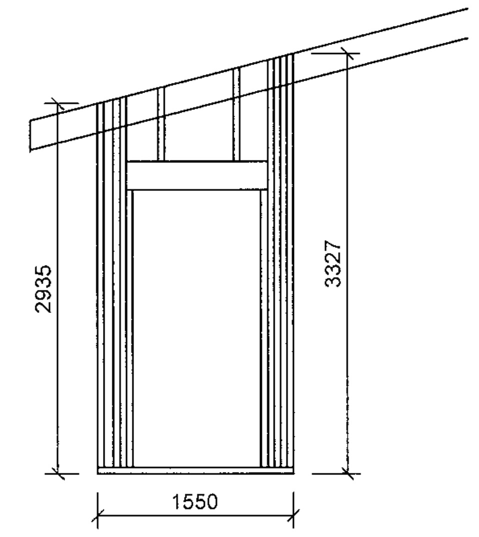

ÁSÝND VEGGJAR NR. 5
MKV. 1:50

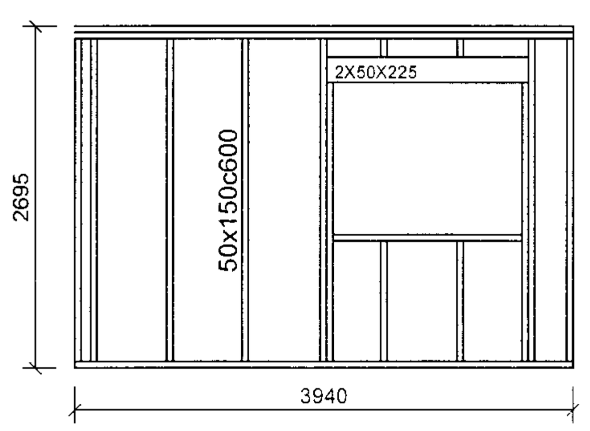

ÁSÝND VEGGJAR NR. 6
MKV. 1:50

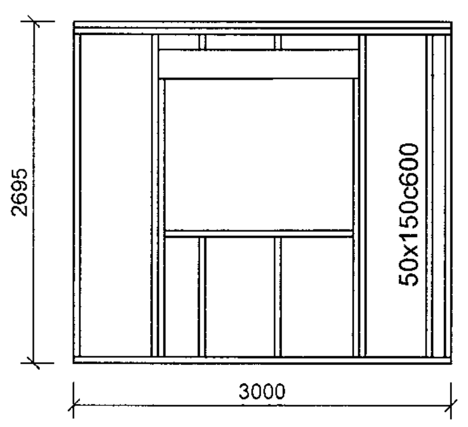

ÁSÝND VEGGJAR NR. 7
MKV. 1:50

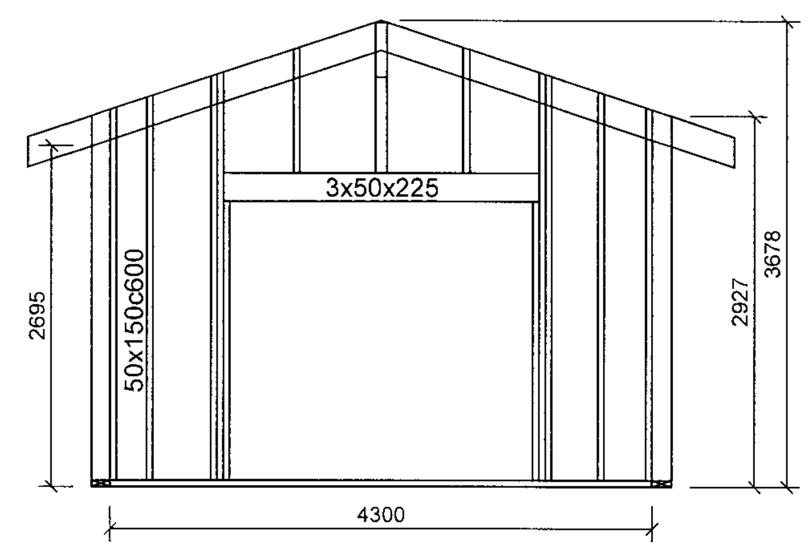

ÁSÝND VEGGJAR NR. 8
MKV. 1:50

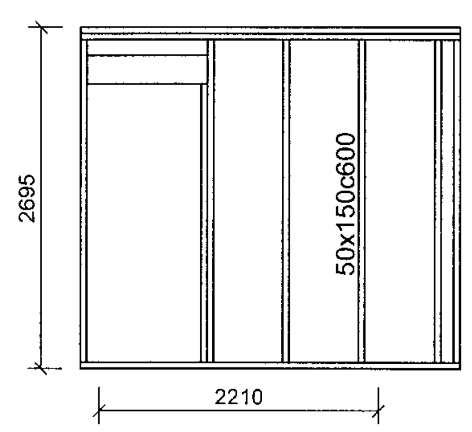

ÁSÝND VEGGJAR NR. 9
MKV. 1:50

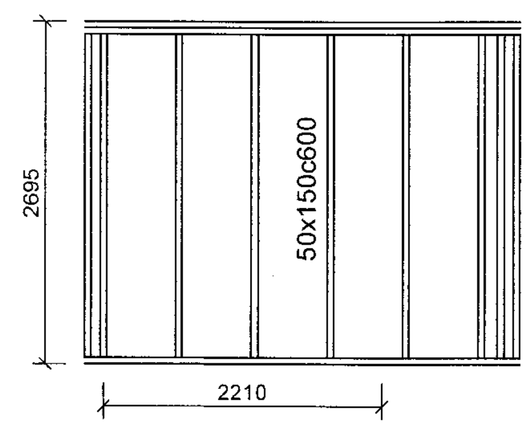

ÁSÝND VEGGJAR NR. 10
MKV. 1:50

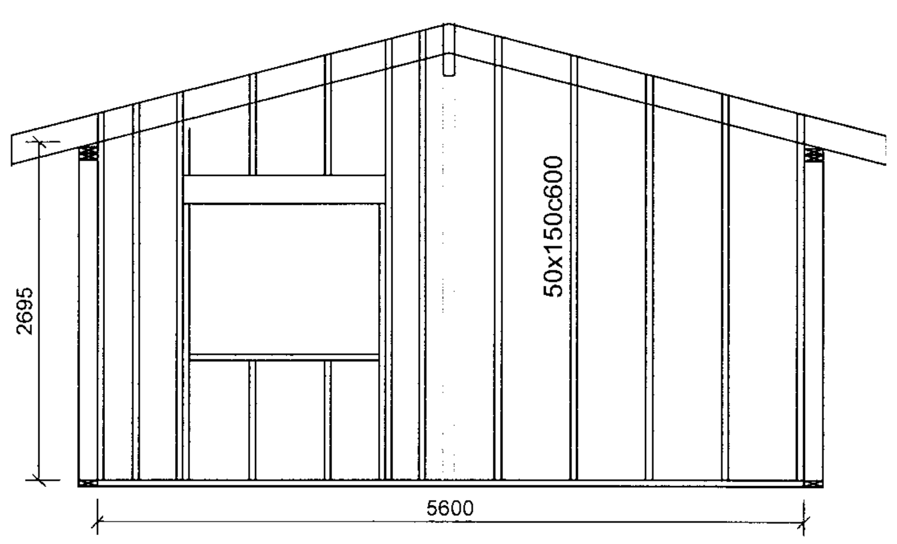

Grunnmynd þakviða, mkv. 1:50

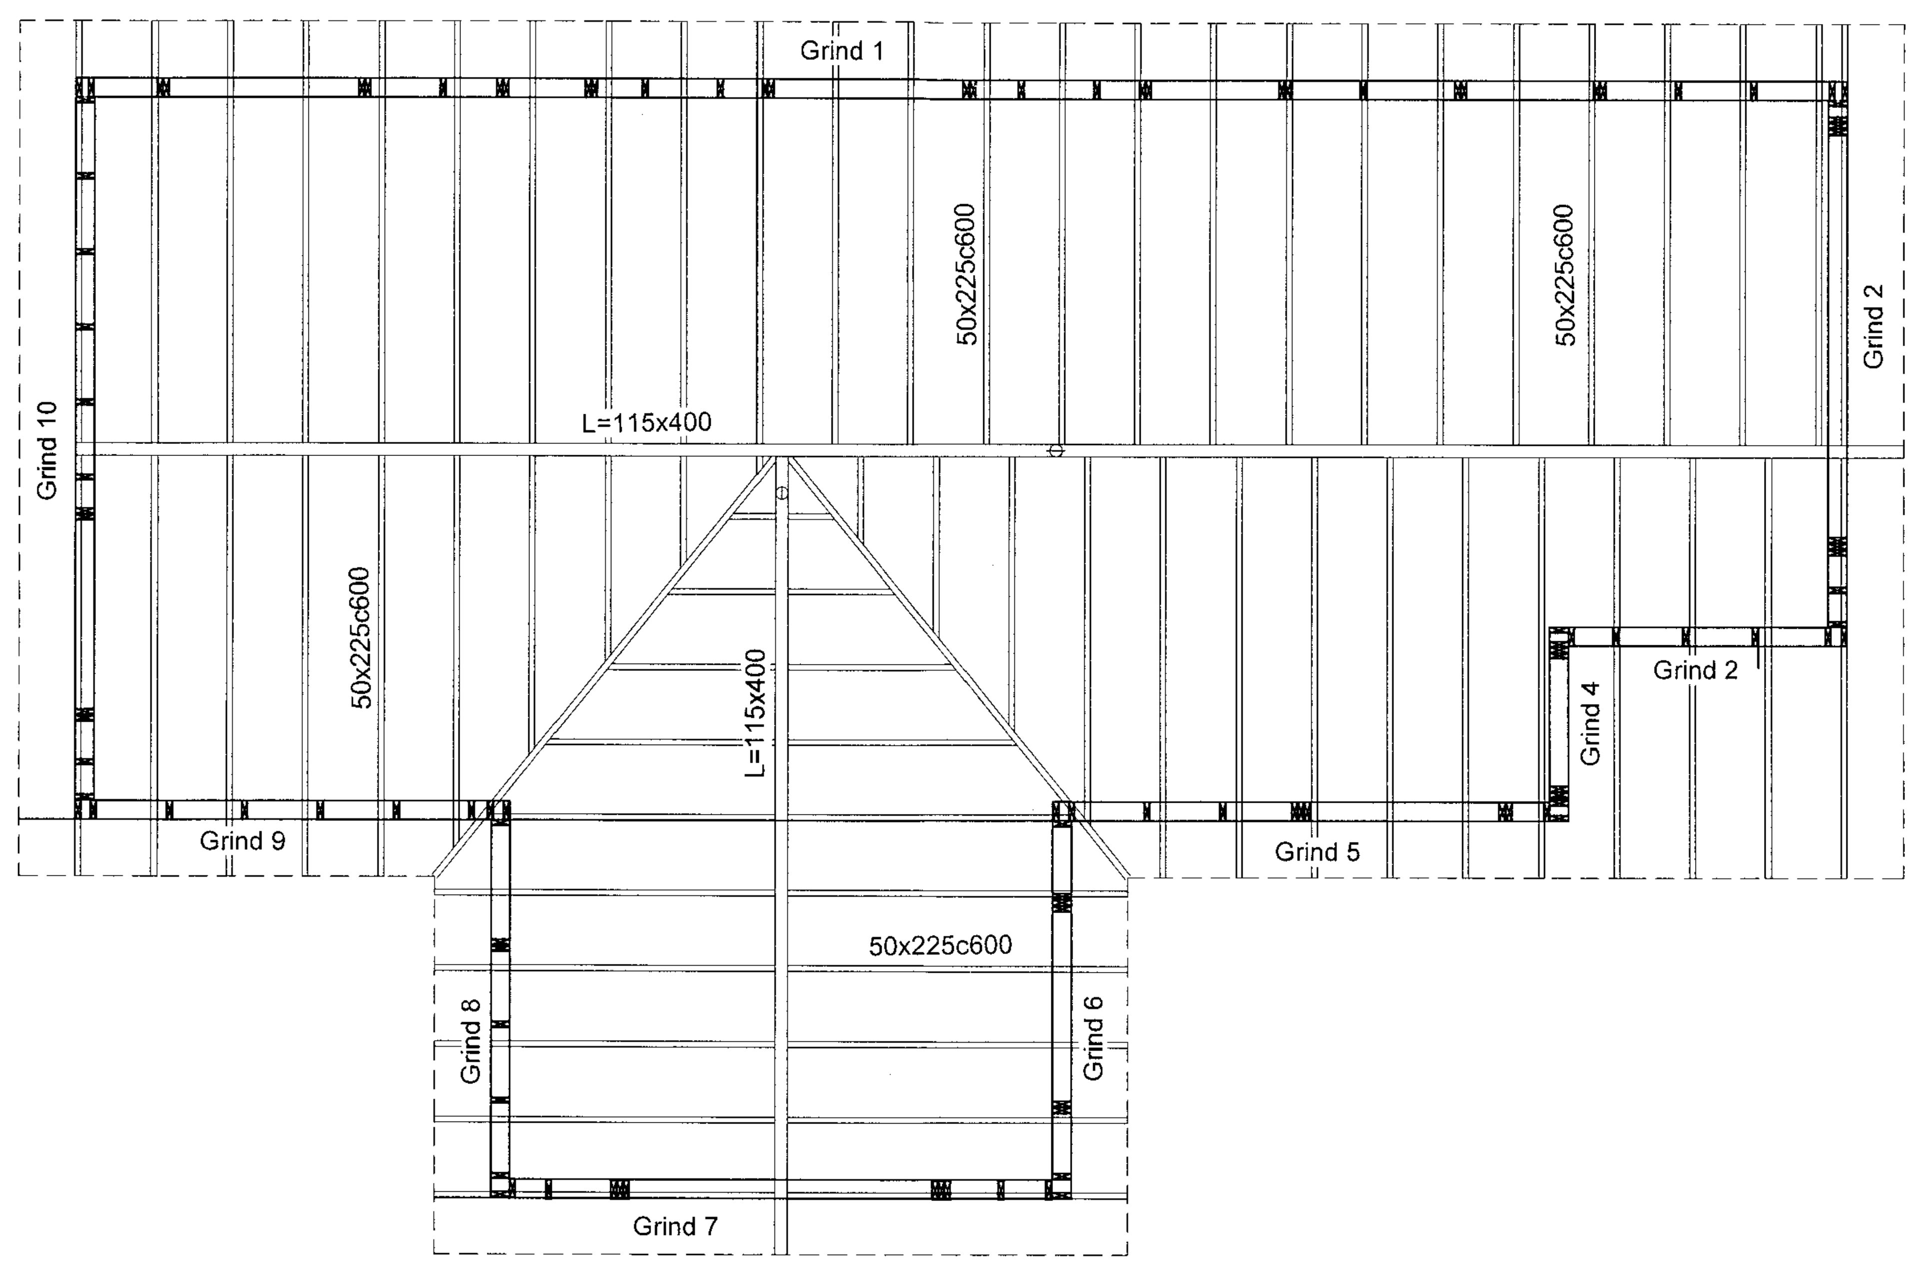

festing bita við súlur
MKV. 1:10

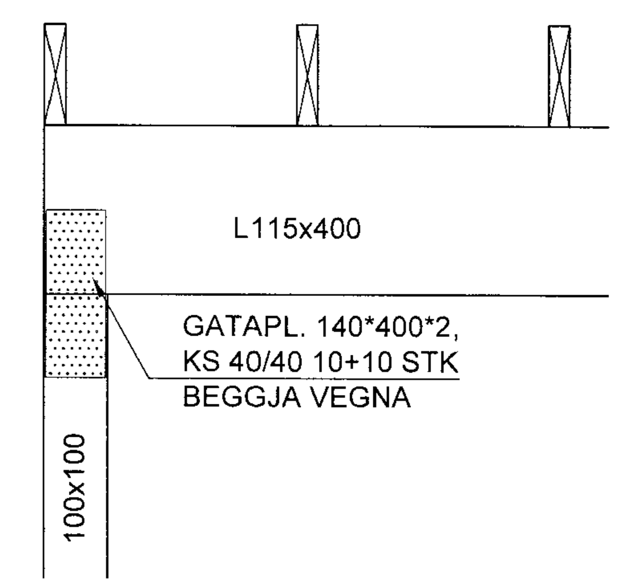

ALMENNT:
Öll mál eru í mm.
Sjá almennar skýringar á teikn. nr B-000.
Öll steypa skal vera S-250
Kótar eru í m.
K= Hæðarkóti á steyptu gólfi (hrá gólf).
Boltar skulu vera heitgalvanhúðaðir 8.8 boltar
Málsettar lengdir á boltum eru heildarlengdir.
Timbur skal vera T1 skv IST INSTA 142

Nr.	Dags.	Breyting.	Samþ.
-	-	-	-
-	-	-	-
-	-	-	-
-	-	-	-
-	-	-	-

Frumstærð blaðs	Minnkað í mkv.1:2	Mkv.:	Dags.:	Verk.nr.:	Teikn.nr.:
A:1	A:3	1:50, 1:20	28.09.2010	001	B-002

Hannað:	Teiknað:	Yfirf:
-	-	-

VERKFRÆÐISTOFA SUÐURNESJA
Víkurbraut 13, 230 Reykjanesbæ
Sími: 4 200 100, Fax: 4 200 111
Veffang: http://www.vss.is
Netfang: vs@vss.is

Efra - Sel, lóð 2
Hrunamannahrepp

Burðarþol
Grunnmynd og snið

Samþ: kt:160368-5519

Samræmingarhönnuður: