




**Grunnmynd**  
M 1:100

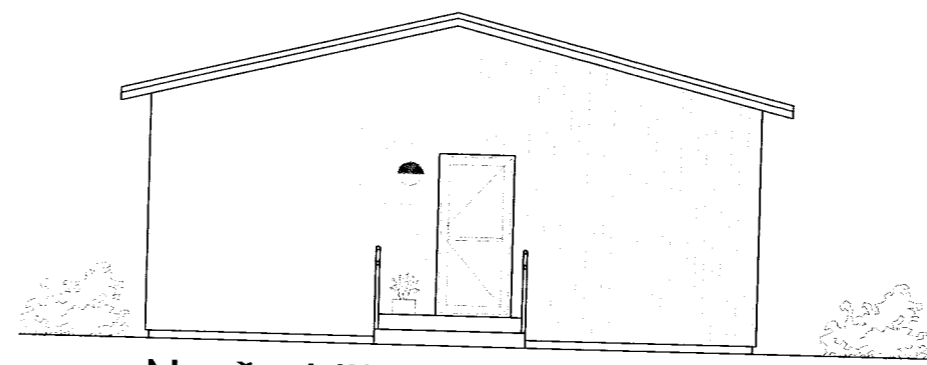


**Norðurhlið**  
M 1:100

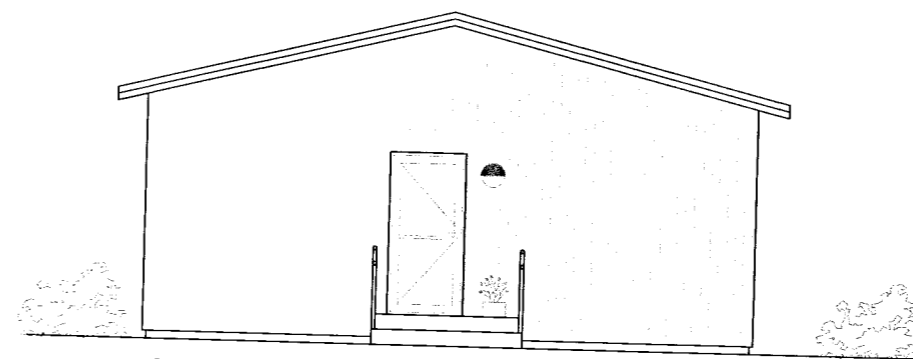


**Suðurhlið**  
M 1:100

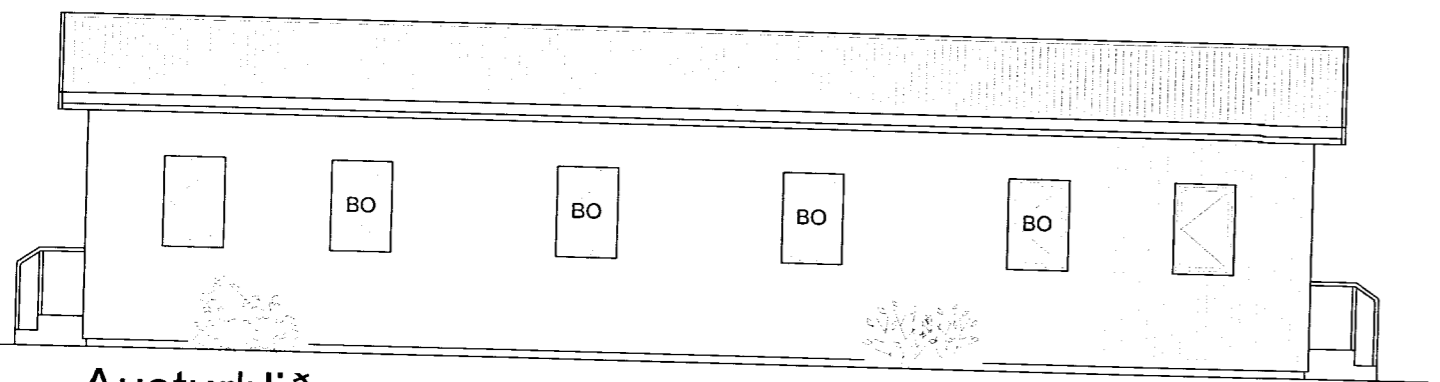

**Austurhlið**  
M 1:100

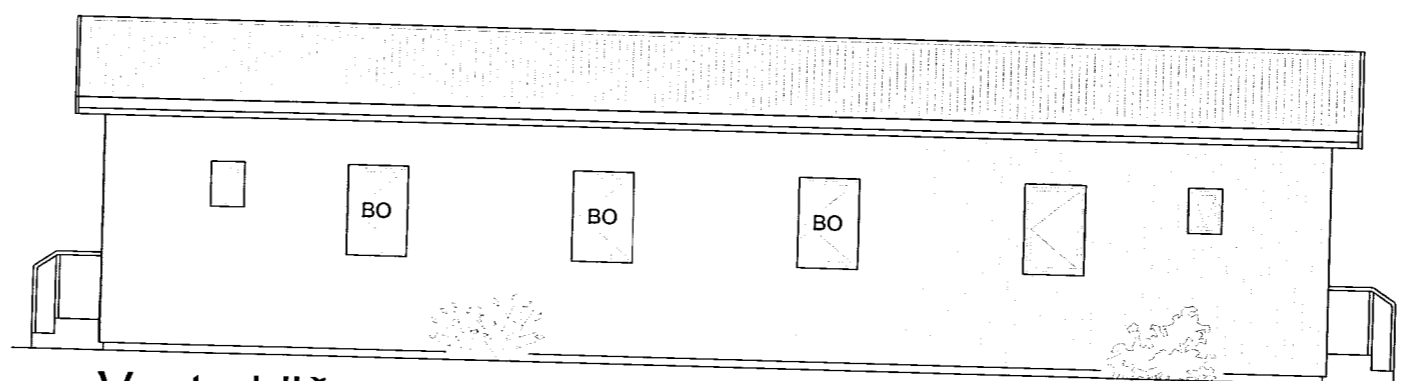


**Vesturhlið**  
M 1:100

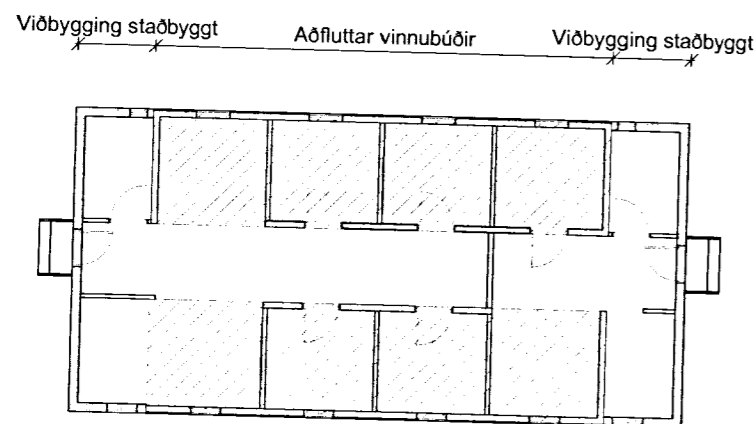

**Yfirlitsmynd**  
M 1:200

Skuggðu svæðin eru aðfluttar einingar en óskuggðu svæðin er staðbyggð viðbygging.

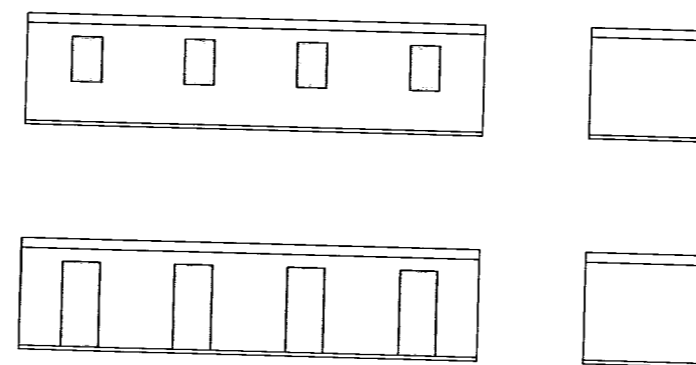

**Útlit aðfluttra eininga fyrir breytingu og viðbyggingu**  
M 1:200

**SAMÞYKKT**  
19 JULÍ 2013  
*Ólafur Þ. Þorvaldsson*  
SST GH

ÚTG.	DAGS.	ÚTGÁFUFRILL	HANNAÐ TEIKN. YFIRF.
B1	20.06.13	Grunnmynd, útlit og uppsetning	SST GH

**VERKFRÆÐISTOFA SUÐURLANDS EHF**

Austurvegur 1-5, 800 Selfoss, Sími: 412 6900, Fax: 482 3914, Netf: verkud@verkuod.is

**Gata, Starfsmannahús**  
Hrunamannahrepp  
**Aðaluppdráttur**  
Grunnmynd  
Útlit

TEIKNINÚMÉR	BLADSTÆRÐ	HANNAÐ:
13028	A2	TEIKNAD: EBB
01-100-02		YFIRFARID: GH
DAGS.	MÆLIKVARÐI	ÚTGÁFA
12.03.13	1:100/1:200	<b>B1</b>

SAMÞYKKT: Guðmundur Hjaltason kt. 070966-5579

*Guðmundur Hjaltason*