
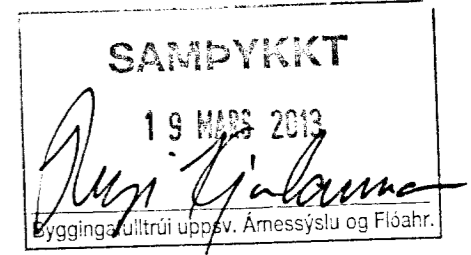


Stærð  
278,5 m²

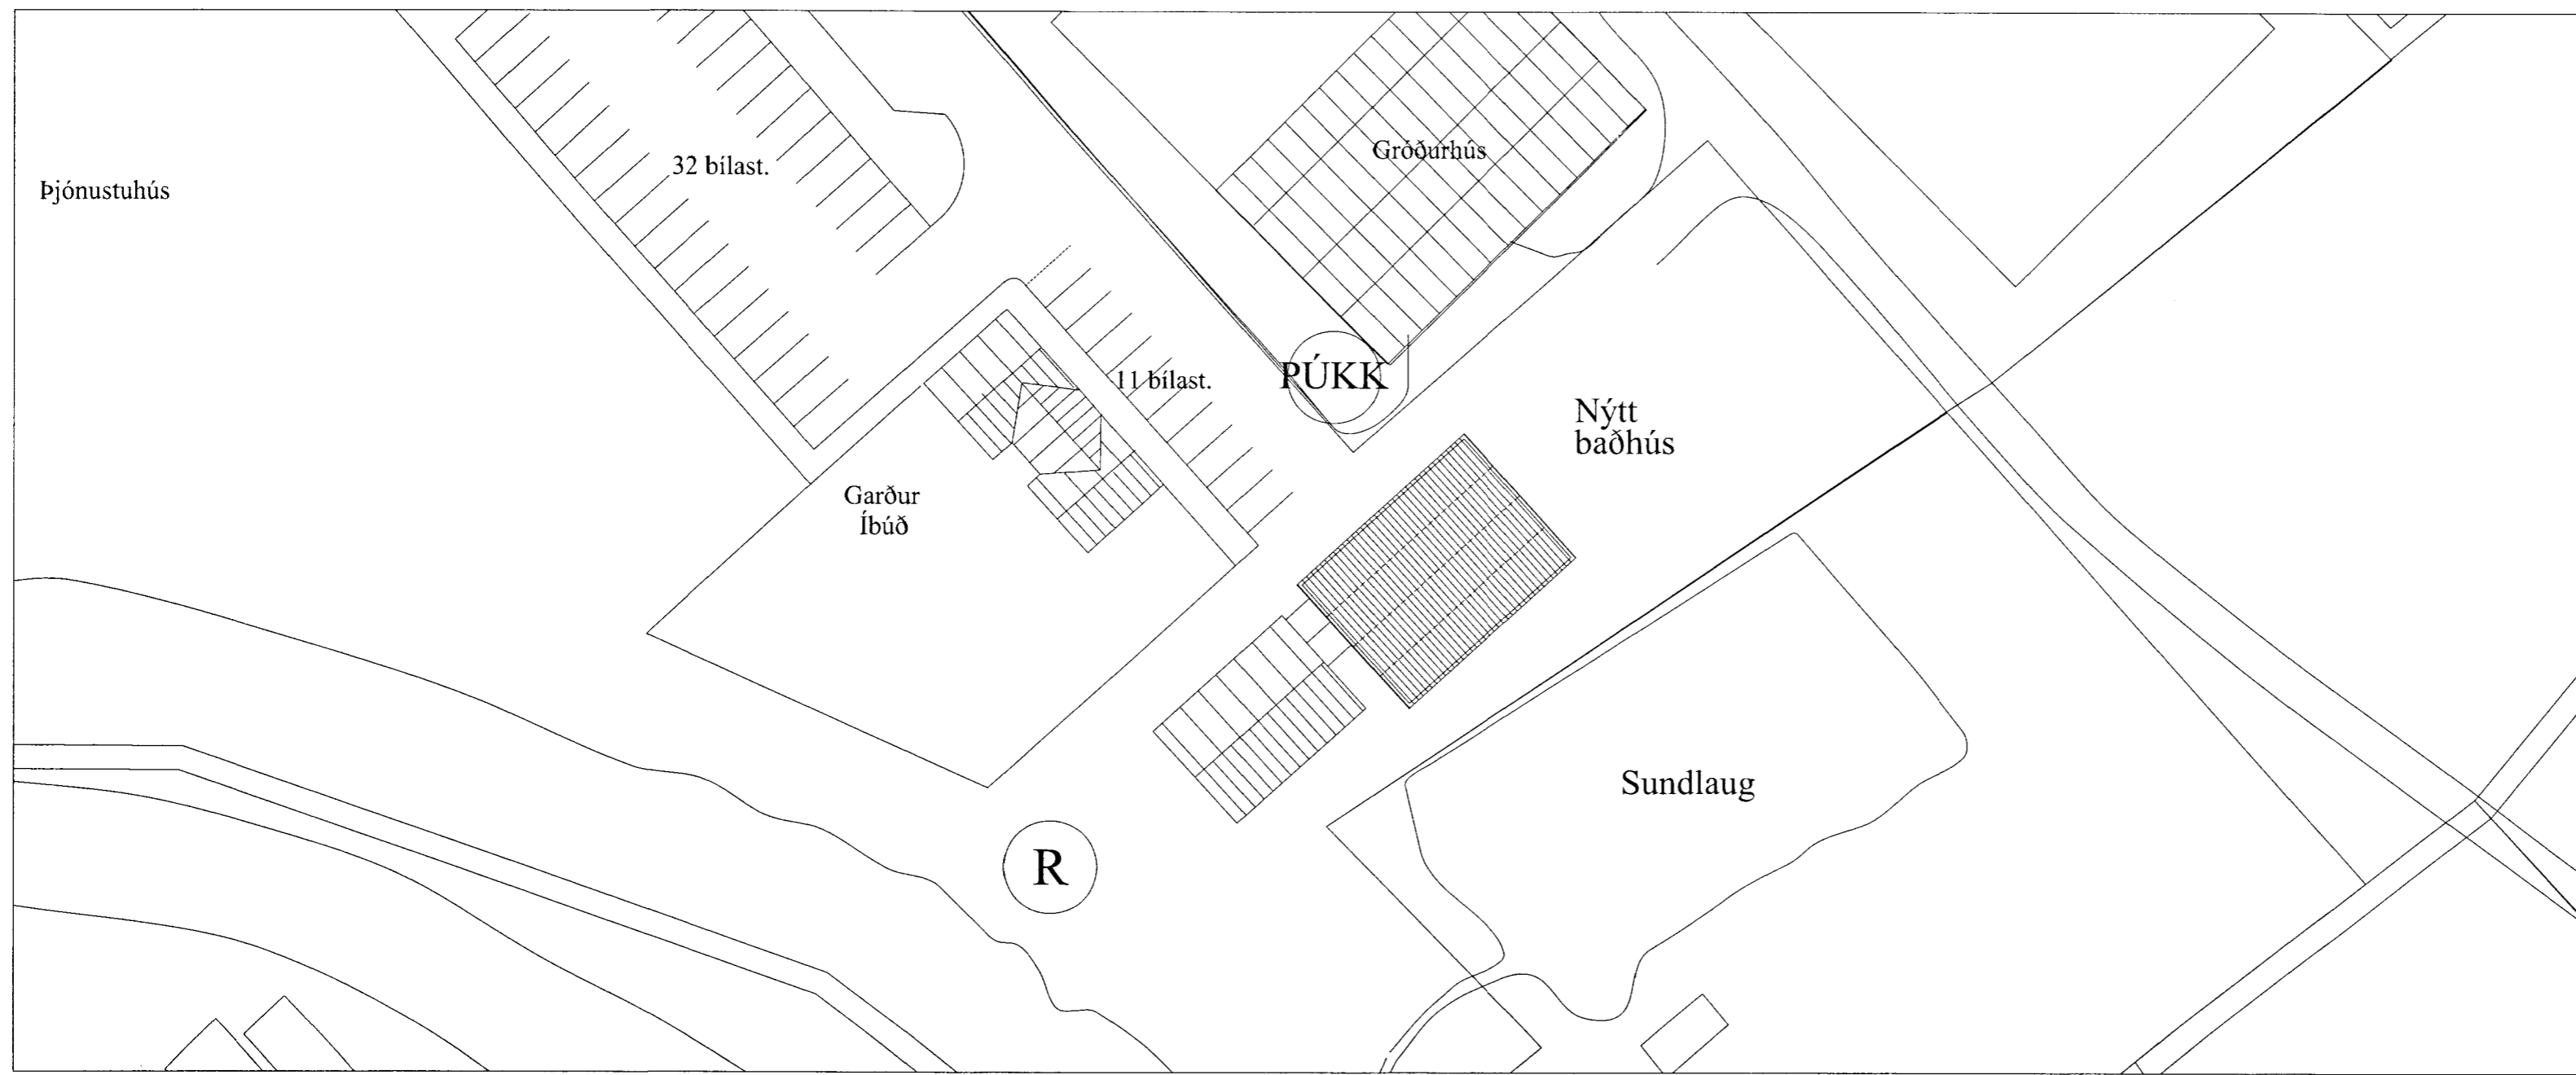

**Almennar skýringar:**

Um er að ræða aðstöðuhús ( útklefa ) við sundlaugina " Hverahólma" í landi Garðs á Flúðum. Húsið mun mest megnis vera í notkun á sumrin.

Húsið er gamalt gróðurhús sem byggt er upp úr stálgrindarskúffum 80x40x4mm c/c 3000mm, bæði veggir og þak.

Úthringur sökkuls og súlur undir stálsúlum eru úr járnbentri steinsteypu og í gólfinu verða steinsteyptar hellur. Útveggir og þak verða klædd að utan með bárujámni sem skráfast í langbönd sem eru á milli sperra. Veggir innanhúss eru ýmist byggðir úr blíkki og síðan gipsklæddir eða hlaðnir með vikurstein.

Frárennslislagnir frá sturturýmum verða leiddar í þúkk sem staðsett er við skurð við gróðurhús og frárennslislagnir frá öðrum rýmum verða leiddar í rotþró eins og sjá má á teikningu. Lagnir eru lagðar í veggir og gólf. Gólfhiti verður lagður undir hellur .

Húsið mun verða óeinangrað þar sem notkun á því verður einungis á sumrin, vísað er í grein nr. 180.4 til viðmiðunar.

Við val og staðsetningu á handslökkvitækjum má leita ráðgjafar hjá slökkviliðsstjóra og hafa ber hliðsjón af leiðbeiningum og reglum Brunamálastofnunar ríkisins .

Handslökkvitæki skulu vera í samræmi við ÍST-EN3. Reykskynjarar eru víða í húsinu og má leita ráðgjafar hjá slökkviliðsstjóra með staðsetningar fyrir þá. Allar úti og innihurðir eru 900mm að breidd.

- ➡ Útgangur.
- [R] Reykskynjari.
- [LR] Loftræsting.
- [HS] Handslökkvitæki
- [GN] Niðurfall.
- [GSN] Gegnumstreymisniðurfall.
- [00,00 GK] Gólfkóti á frágengið gólf.
- [Inntök] Inntök fyrir hitaveitu, vatnsveitu, rafmagnsveitu og síma.

Öll mál eru í millimetrum, nema annað sétekið fram.  
Hannað í samræmi við byggingarreglugerð nr. 441/1998

VERK: Garður - aðstöðuhús 845 Flúðum	TEIKN NR.: 100
HLUTE: Aðaltekningar Grunnmynd og afstaða	KVARDI: 1:100/500 TEIKN: BL
DAGS: 10.07.12	SAMÞ: Björgvin Vigdís 040546-2009
NR: 01 120	
Bent Larsen Fróðason Fellskeið 2 801 Bláskógabyggð Símar: 844-7699 - 486-8855 E-mail: bentlarsen77@hotmail.com	