Skipulags- og byggingarfulltrúi Uppsveita bs.
Yfirfarið
17. JAN. 2014
Byggingarfulltrúi

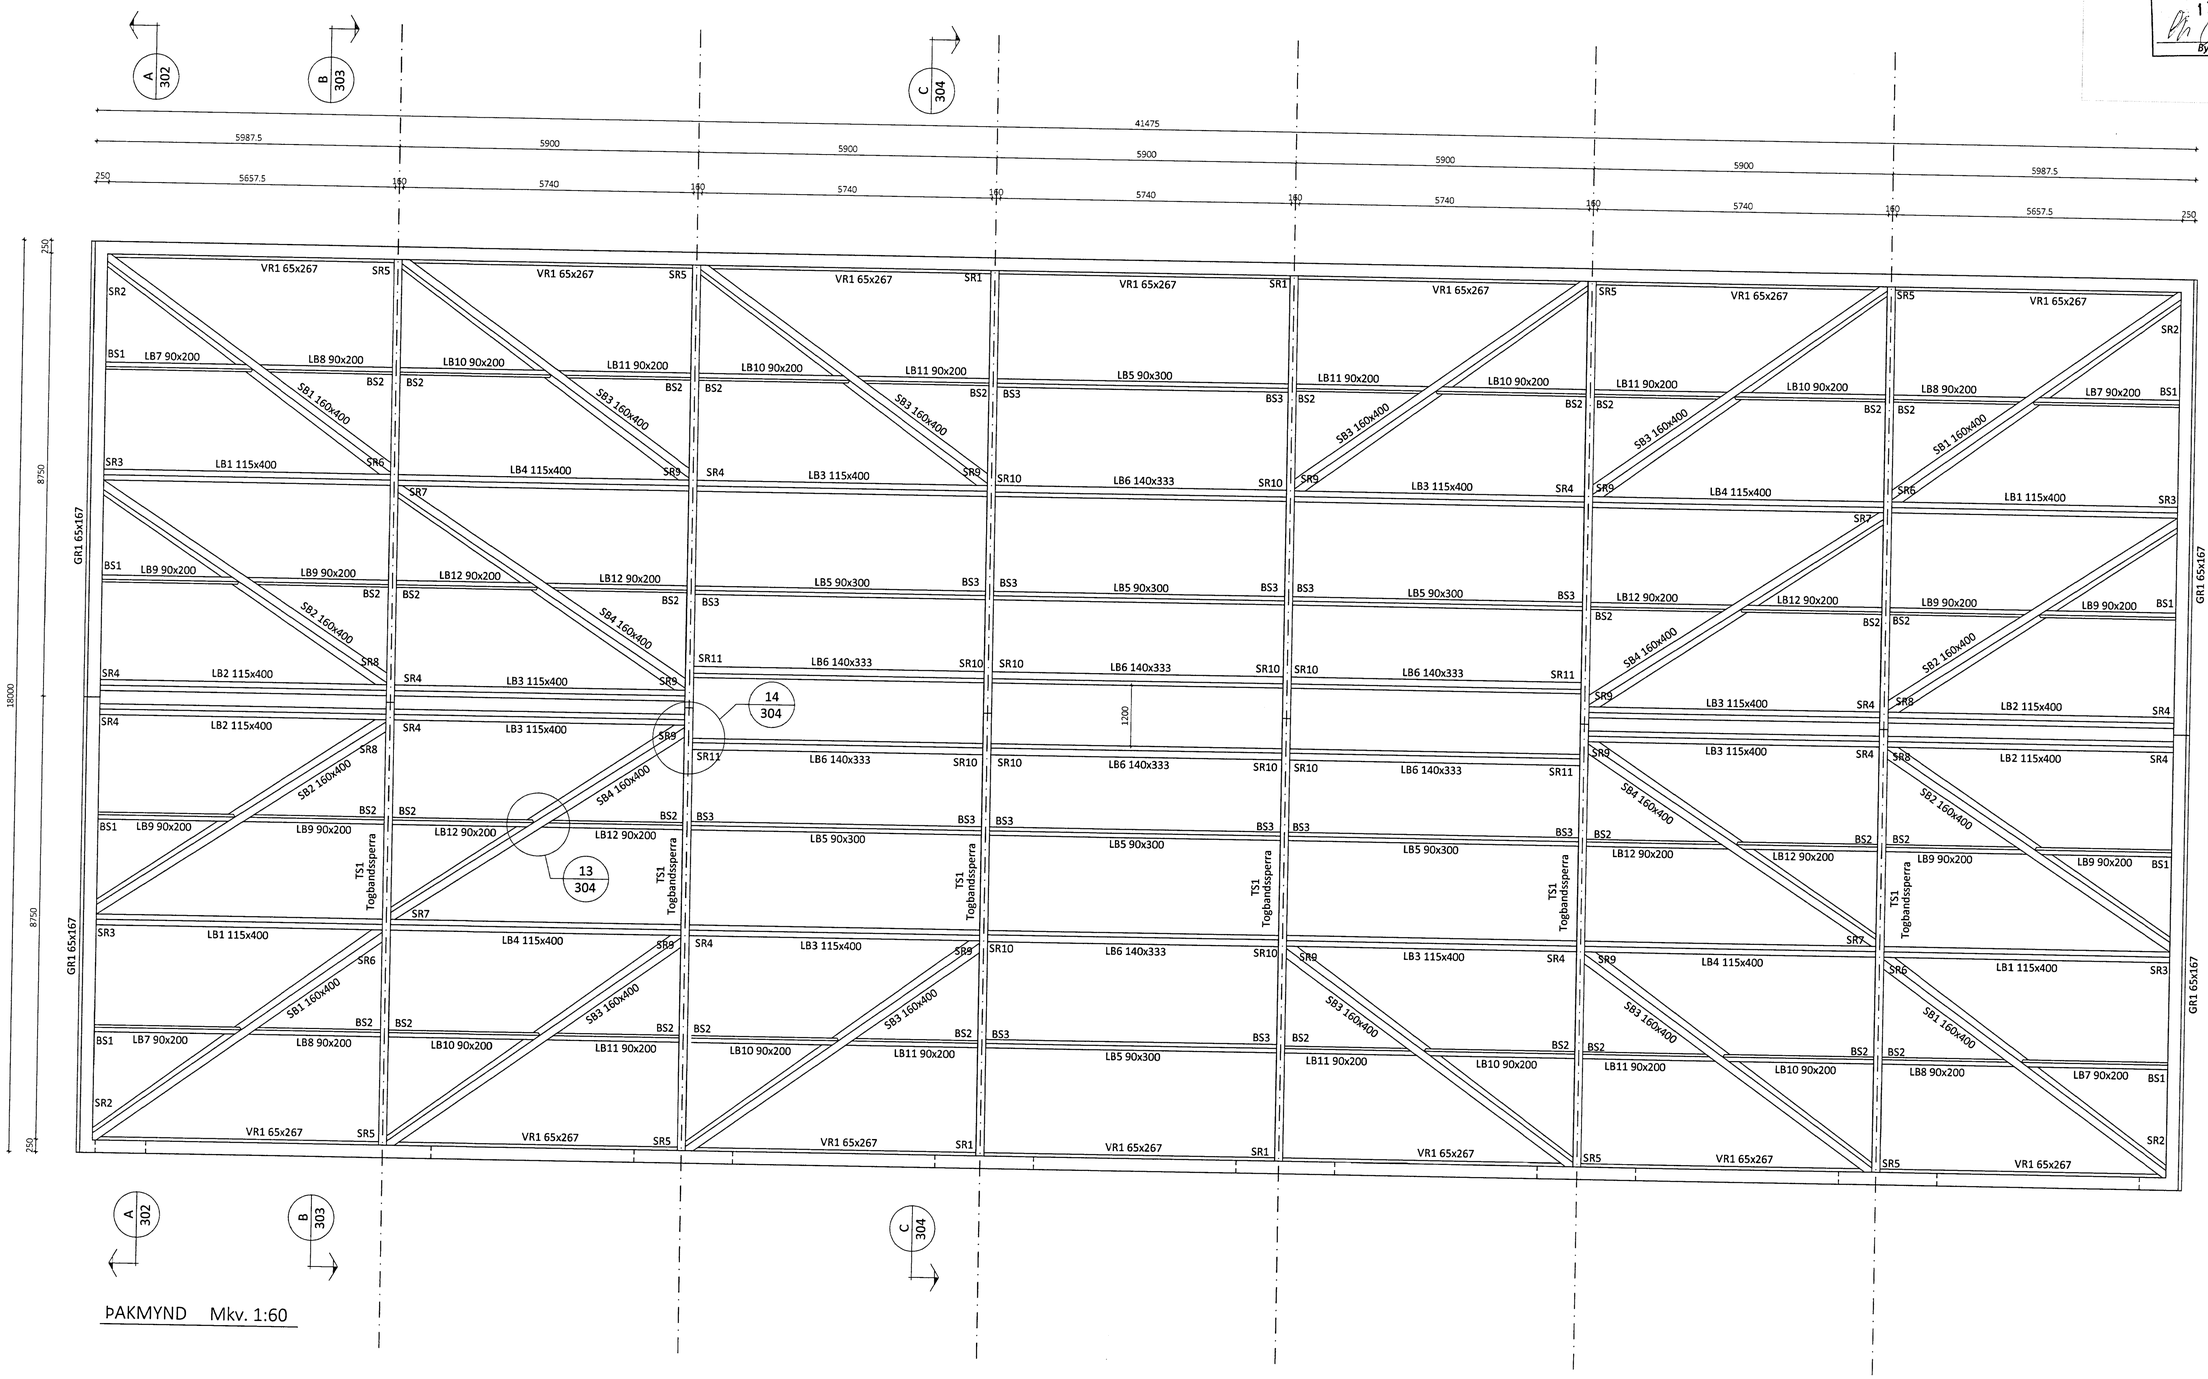

ÞAKMYND Mkv. 1:60

ALMENNT

0.00 Táknar hæð í sniðmynd
0.00 Táknar hæð á plötu í grunnmynd
Járnastærðir eru í mm
Timburstærðir eru í mm
Öll ónefnd mál eru í mm

ÁLAGSFORSENDUR

Leyft álag á grunn.: - MN/m²
Snjóálag.....: 1.26xμ KN/m²
Vindálag.....: 1,79xC_p KN/m²
Notálag.....: - KN/m²
Jarðskjálftaálag .....: Grunnhröðun σ=0,5

TRÉVIRKI OG STÁLFESTINGAR

Límtré skal vera í gæðaflokki L40 (GL32)
Límflokkur U (vatnshelt)
Aðrir burðarviðir skulu ekki vera lakari en K18 samkvæmt ÍST/DS413

Stálgæði í sérsmíðuðum festingum er S235 skv. DS/EN10025

Stálgæði í boltum og teinum er ISO 8.8
Stálgæði í borðaboltum ISO 4.6
nema annað sé tekið fram.

Fúaverja skal sperruenda og aðra hluta trés sem steypast inn eða leggjast að steinsteypu.

Undir allar boltarær sem herðast að tré skal setja skinnur með kantlengd 3·d og þykkt 0,3·d (d er þvermál bolta)

Allir festihlutar úr stáli skulu galvanhúðaðir nema annað sé tekið fram á teikningu.

ÖLL AFNOT OG AFRITUN TEIKNINGAR AÐ HLUTA EÐA Í HEILD ER HÁÐ SKRIFLEGU LEYFI LÍMTRÉ VÍRNET EHF.

Númer	Dags.	Skýring breytingar	Br. af

LímtréVírnet
Byggingadeild - Vikurhvarfi 8 - 203 Kópavogur
kt. 440510-1160 - Sími: 412 5300

MKV.	DAGS.	VERKNR.	ÚTGÁFA NR.
1:60	22.04.2013	DL12 051	1

TEIKN.	REIKN.	YFIRF.	NR. TEIKNINGAR
KB	BI / SG		301

HEITI VERKS: Flúðasveppir, Rotmassahús

HEITI TEIKNINGAR: Þakmynd

NAFN HÖNNUÐAR: Bjarni Ingibergsson byggingatæknifræðingur B.Sc. kt. 030861-2729

ÁRITUN HÖNNUÐAR

DAGS. ÁRITUNAR 15/5 2013

ÁRITUN SAMRÆM.HÖNNUÐAR

DAGS. ÁRITUNAR