



Samþykkt
 19. AUG. 2008
Alþingi
 Byggingarfulltrúi uppveita Ámessýslu



ÚTLIT/ SNID A-A. MKV. 1:100.

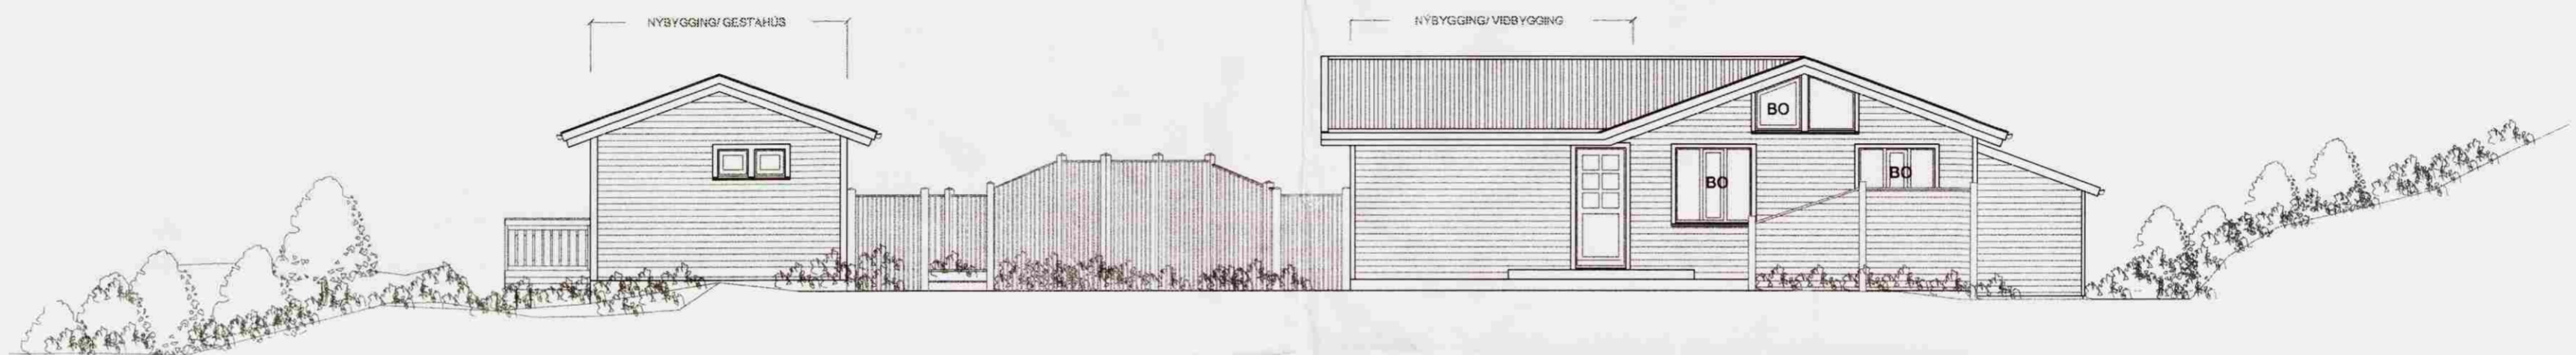

ÚTLIT SUÐ-AUSTUR. MKV. 1:100.

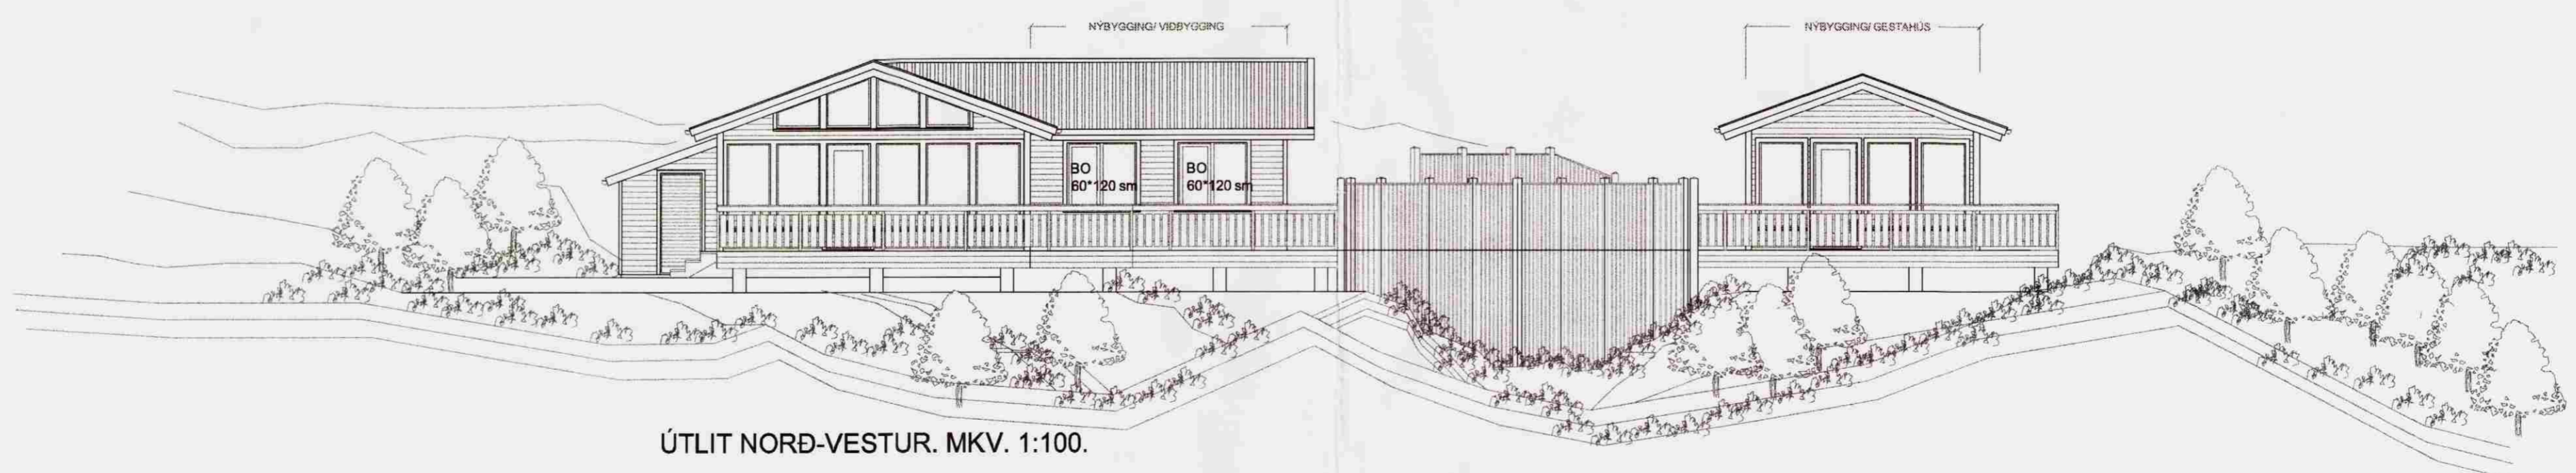

ÚTLIT NORÐ-VESTUR. MKV. 1:100.

Heiðarbyggð E-6 Hrunamannahreppi.

Sigurður Þorvarðarson byggingafræðingur bff.
 Teiknistofan Strandgötu 11 220 Hafnarfirði.
 STH. teiknistofan ehf. kt. 510298-2769. Kt. aðalhönnuðar: 141250-4189
 Sími: 5651510. Netfang: teiknistofan@simnet.is

Skýringar:	Aðaluppdráttur.
Teikning:	Útlit.
Mælikvarði:	1 : 100.
Undirskrift:	<i>2008 08 Sigurður Þ</i>
Blað nr. 2 af 3.	Dagsetning: 15 maí 2008.
Breytt:	