


Heiðarbyggð E-6 Hrunamannahreppi.

Matshluti 01.

Skráningartafli: Heiðarbyggð E6		Skrásetjari: Sigurður Þorvarðarson															
Landnúmer: 166867		Kennitala: 141250-4189															
Matshlutanúmer: 01		Útgáfa: 4.01t Dags: 15.5.2008															
Uppskipting og lýsing		D2	D3	D4	Stærðir												D17
DC	D1	D2	D3	D4	D5	D5M	D6	D7	D8	D9	D10a	D10b	D11	D12	D16	D17	
Lokun	Rúm	Núskun	Hálf- flokun	Eignar- hald	Brúttó- m <sup>2</sup>	Méttur m <sup>2</sup>	Sýgar m <sup>2</sup>	Op m <sup>2</sup>	Brúttó- m <sup>2</sup>	Brúttó- s.h. < 1.8	Salarnæð mm	Salarnæð max	Brúttó- nummi m <sup>2</sup>	Nettó- m <sup>2</sup>	Brúttó- skiptanúmer	Skóta- nummi m <sup>2</sup>	
Matshluti					88,9	10,0	0,0	0,0	98,9	0,0			291,6	75,6	98,9	393,520	
Botn													17,8				
1. hæð					88,9	10,0	0,0	0,0	98,9	0,0			273,8	75,6	98,9		
A	0101	Sumarbústaður	N	0101	83,9	10,0			93,9		2,53	3,63	261,8	71,5	93,9	3,12	
A	0102	Geymsla/ innlök	T	0101	5,0				5,0		2,30	2,53	12,0	4,1	5,0	2,40	
C	0103	Verönd	S	0101	141,7				141,7							1,00	
C	0104	Verönd	S	0101	18,9				18,9							1,00	
Athugasemdir																	
Verönd merkt 01-03 og 01-04 samtals 160,6 m <sup>2</sup> tilheyrir eignarhluta 01-01 í matshluta 01.																	
Sameignir sumra																	
Eignarhald																	
		Eignar- hald	Núskun texti	Brúttó- m <sup>2</sup>	Skiptanúmer Sérleg og samsagn m <sup>2</sup>												
		0101	Sumarbústaður	98,9	393,520	393,520											
		Alls		98,9	393,520	393,520											

Matshluti 02.

Skráningartafli: Heiðarbyggð E6		Skrásetjari: Sigurður Þorvarðarson															
Landnúmer: 166867		Kennitala: 141250-4189															
Matshlutanúmer: 02		Útgáfa: 4.01t Dags: 15.5.2008															
Uppskipting og lýsing		D2	D3	D4	Stærðir												D17
DC	D1	D2	D3	D4	D5	D5M	D6	D7	D8	D9	D10a	D10b	D11	D12	D16	D17	
Lokun	Rúm	Núskun	Hálf- flokun	Eignar- hald	Brúttó- m <sup>2</sup>	Méttur m <sup>2</sup>	Sýgar m <sup>2</sup>	Op m <sup>2</sup>	Brúttó- m <sup>2</sup>	Brúttó- s.h. < 1.8	Salarnæð mm	Salarnæð max	Brúttó- nummi m <sup>2</sup>	Nettó- m <sup>2</sup>	Brúttó- skiptanúmer	Skóta- nummi m <sup>2</sup>	
Matshluti					24,0	0,0	0,0	0,0	24,0	0,0			90,1	19,7	24,0	57,918	
Botn													19,6				
1. hæð					24,0	0,0	0,0	0,0	24,0	0,0			70,5	19,7	24,0		
A	0101	Sumarbústaður	N	0101	24,0				24,0		2,53	3,34	70,5	19,7	24,0	2,94	
Athugasemdir																	
Verönd merkt 01-03 og 01-04 samtals 160,6 m <sup>2</sup> tilheyrir eignarhluta 01-01 í matshluta 01.																	
Sameignir sumra																	
Eignarhald																	
		Eignar- hald	Núskun texti	Brúttó- m <sup>2</sup>	Skiptanúmer Sérleg og samsagn m <sup>2</sup>												
		0101	Sumarbústaður	24,0	57,918	57,918											
		Alls		24,0	57,918	57,918											

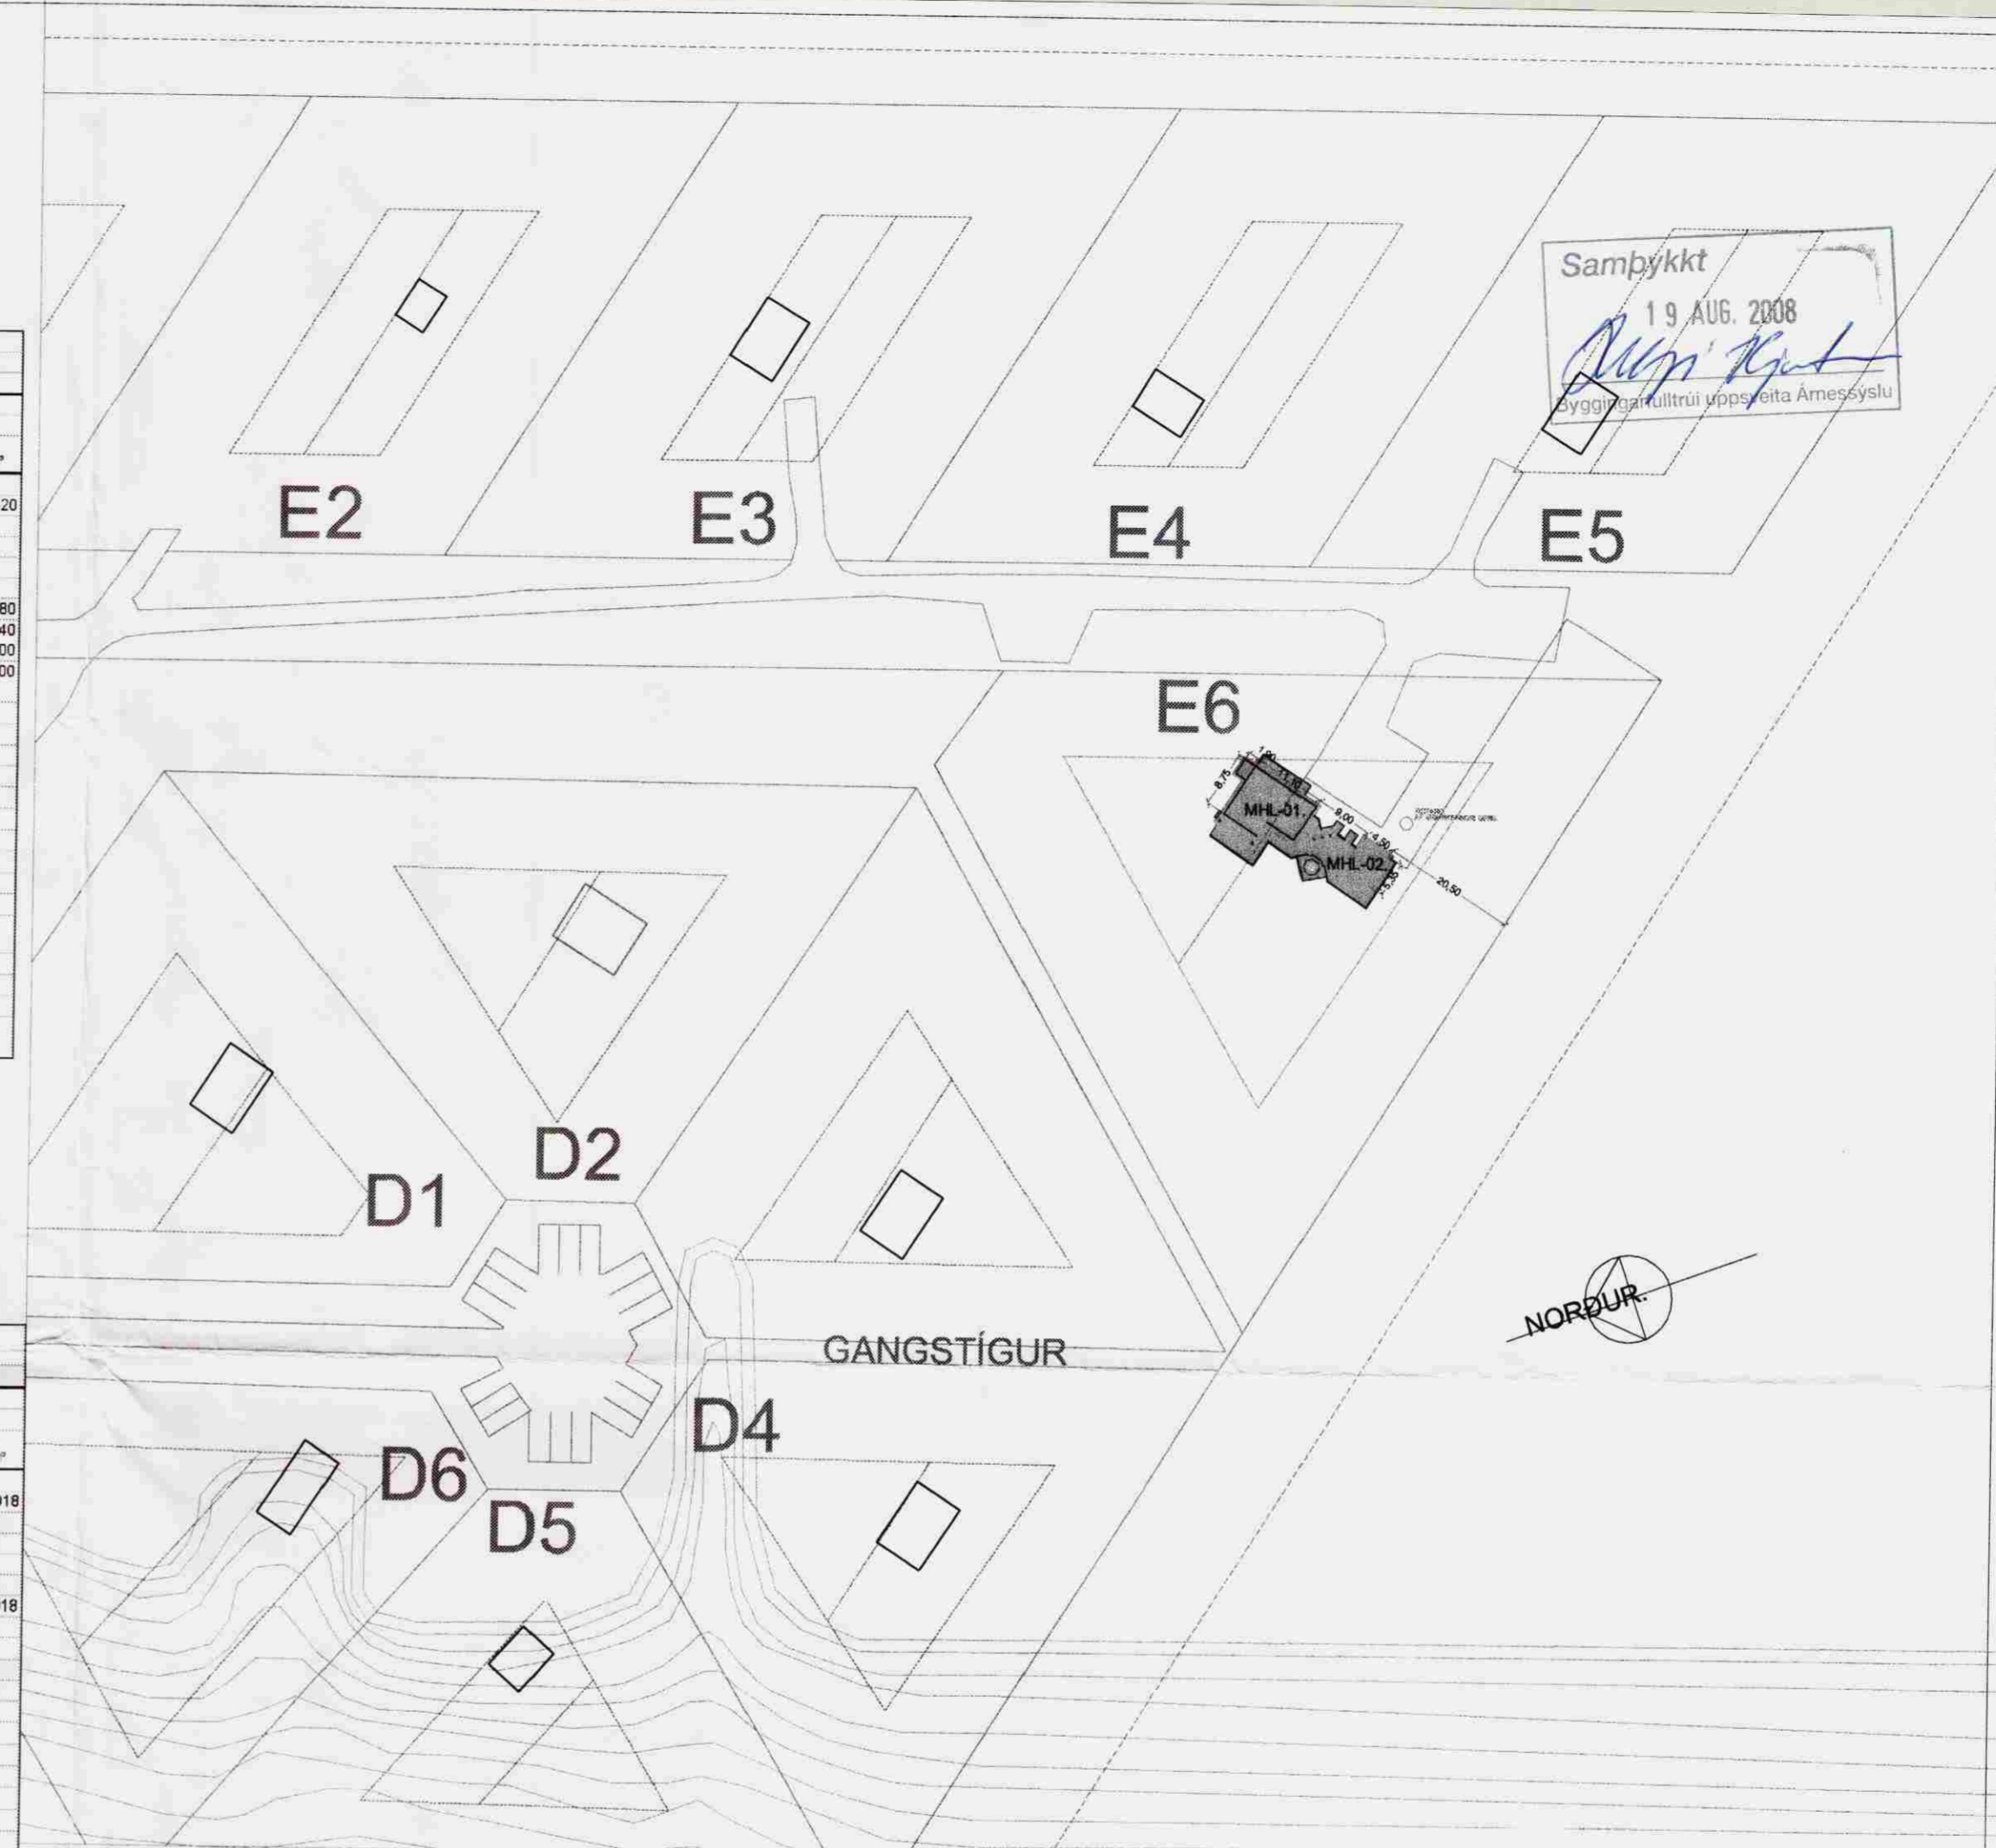

AFSTÖÐUMYND MKV. 1:1000.

Heiðarbyggð E-6 Hrunamannahreppi.

Sigurður Þorvarðarson byggingafræðingur bfi.  
Teiknistofan Strandgötu 11 220 Hafnarfirði.  
STH. teiknistofan ehf. kt. 510298-2769. Kt. aðalhönnuðar: 141250-4189  
Sími: 5651510. Netfang: teiknistofan@simnet.is

Skýringar:	Aðaluppdráttur.
Teikning:	AFSTADA. SKRÁNINGARTAFLA.
Mælikvarði:	1 : 1000.
Undirskrift:	20/08 Samþykkt
Blað nr:	3 af 3.
Dagsetning:	15 maí 2008.
Breytt:	